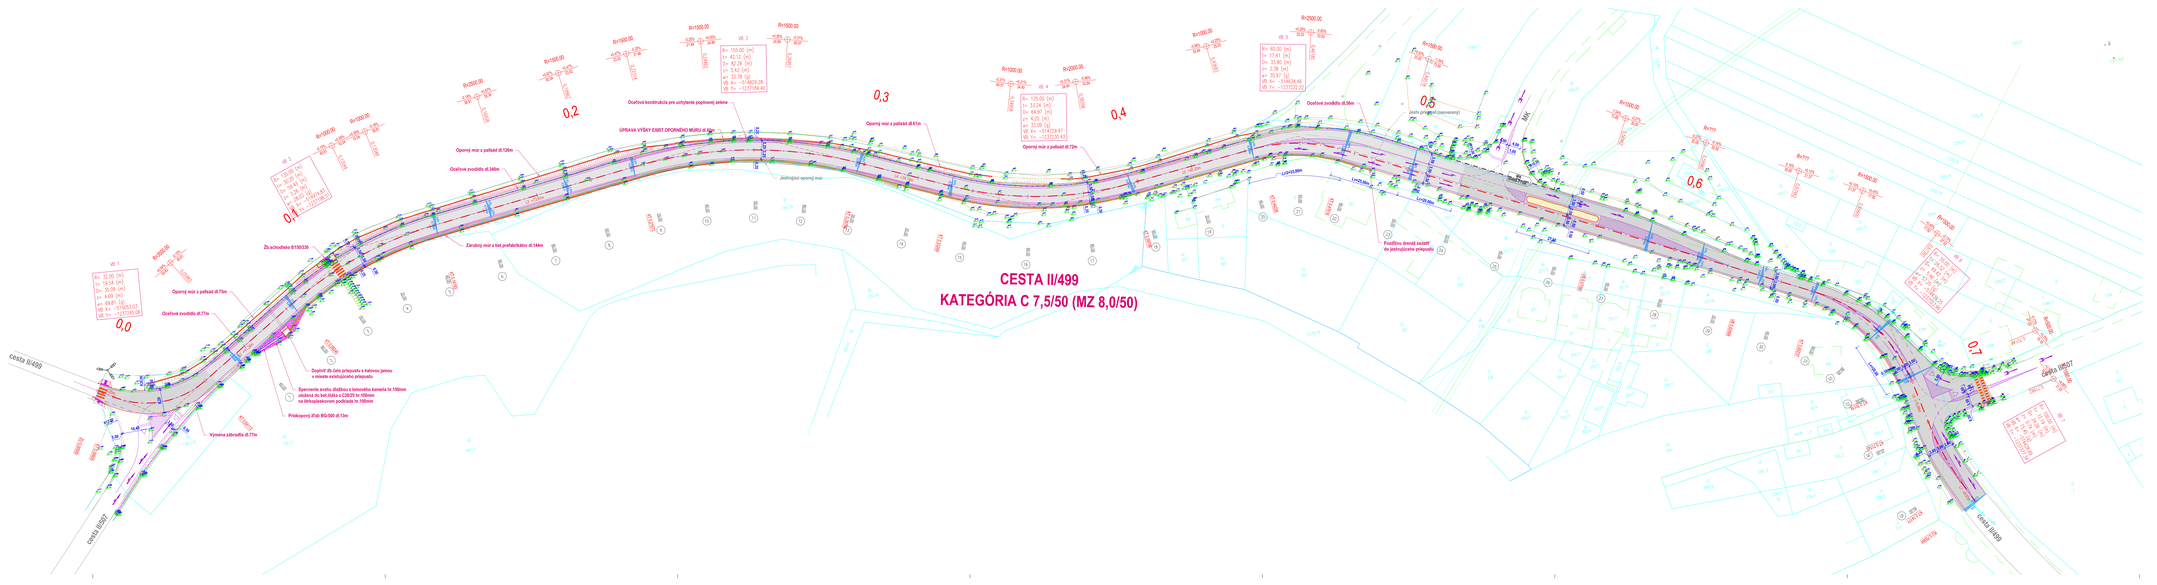
CESTA II/499
KATEGÓRIA C 7,5/50 (MZ 8,0/50)
cesta II/499
cesta II/507
cesta III/4699
Žb.schodisko B150/330
Oporný múr z palisád d.75m
Oceľové zvodidlo dl.77m
Výmena zábradlia dl.77m
Doplniť Žb.čelo prípojoviu s kalovou jamou
v mieste existujúceho prípojoviu
Spevnenie svahu dlažbou z lomového kameňa hr.150mm
uloženú do bet.lôžka z C20/25 hr.100mm
na štrkopieskovom podklade hr.100mm
Priekopový žľab BG-500 dl.13m
Oporný múr z palisád d.136m
Oceľové zvodidlo dl.346m
Záhradný múr z bet.prefabrikátov dl.144m
Oceľová kombinácia pre uchytenie pojchovej zelene
ÚPRAVA VÝŠKY EXIST.OPORNÉHO MÚRU dl.65m
Jestvujúci oporný múr
Oporný múr z palisád d.61m
Oporný múr z palisád d.72m
Oceľové zvodidlo dl.56m
Prosiečku drevná zvoje
do jestvujúceho prípojoviu
(nom.priemer/osovosmy)
Lv=23.28m
Lv=23.28m
Lv=23.28m