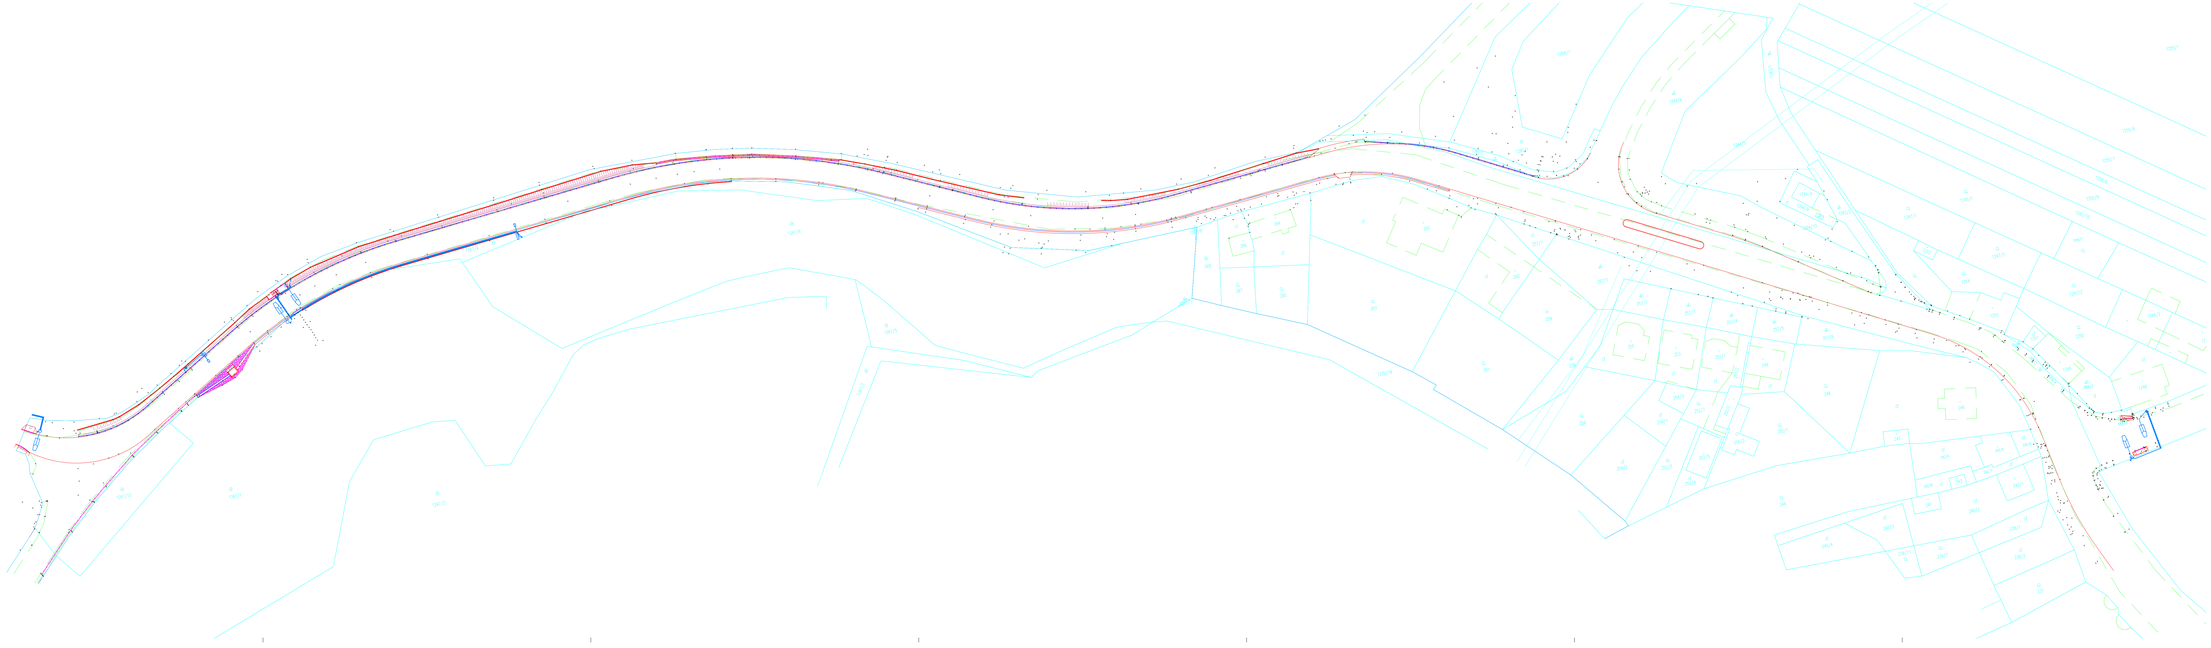

LEGENDA

NAVRHOVANÝ STAV

HRANICA PARCIEL

PRED ZAHÁJENÍM VÝKOPOVÝCH PRÁC JE NUTNÉ VYTÝČIŤ VŠETKY INŽINIERSKE SIETE ICH SPRÁVCAMI

Súradnicový systém : S-JTSK
Výškový systém : B.p.v.

HLAVNÝ INŽINIER PROJEKTU	Ing. Igor ŠEVČÍK
ZODPOVEDNÝ PROJEKTANT	Ing. Igor ŠEVČÍK
VYPRACOVAL	Ing. Igor ŠEVČÍK
INVESTOR	TTSK, Starohájska 10, 917 01 Trnava
KLASIFIKÁCIA PRESTAVBY	40.03.1
STAVBA	MODERNIZÁCIA CESTY II/499 BANKA
OBJEKT	B - SÚHRNNÉ RIEŠENIE
VÝKRES	SITUÁCIA NA PODKLADE KATASTRÁLNEJ MAPY

ARGUS-DS s.r.o.
projektovanie dopravných stavieb

PROJEKTANT: ARGUS-DS, s.r.o.
Dolný Šianec 1, 911 01 Trenčín
tel.: 032 658 36 31, 0905 322 789
e-mail: argus@argus-ds.sk, www.argus-ds.sk

STUPEŇ	DOKUMENTÁCIA PRE STAVEBNÉ POVOLENIE A REALIZÁCIU STAVBY	
MIERKA	1:500	ČÍSLO: B2
DÁTUM	04 / 2017	
REVÍZIA		
FORMÁT	16 x A4	
Č.ZÁK.	0517-21	