




PRIEČNY REZ 12-12

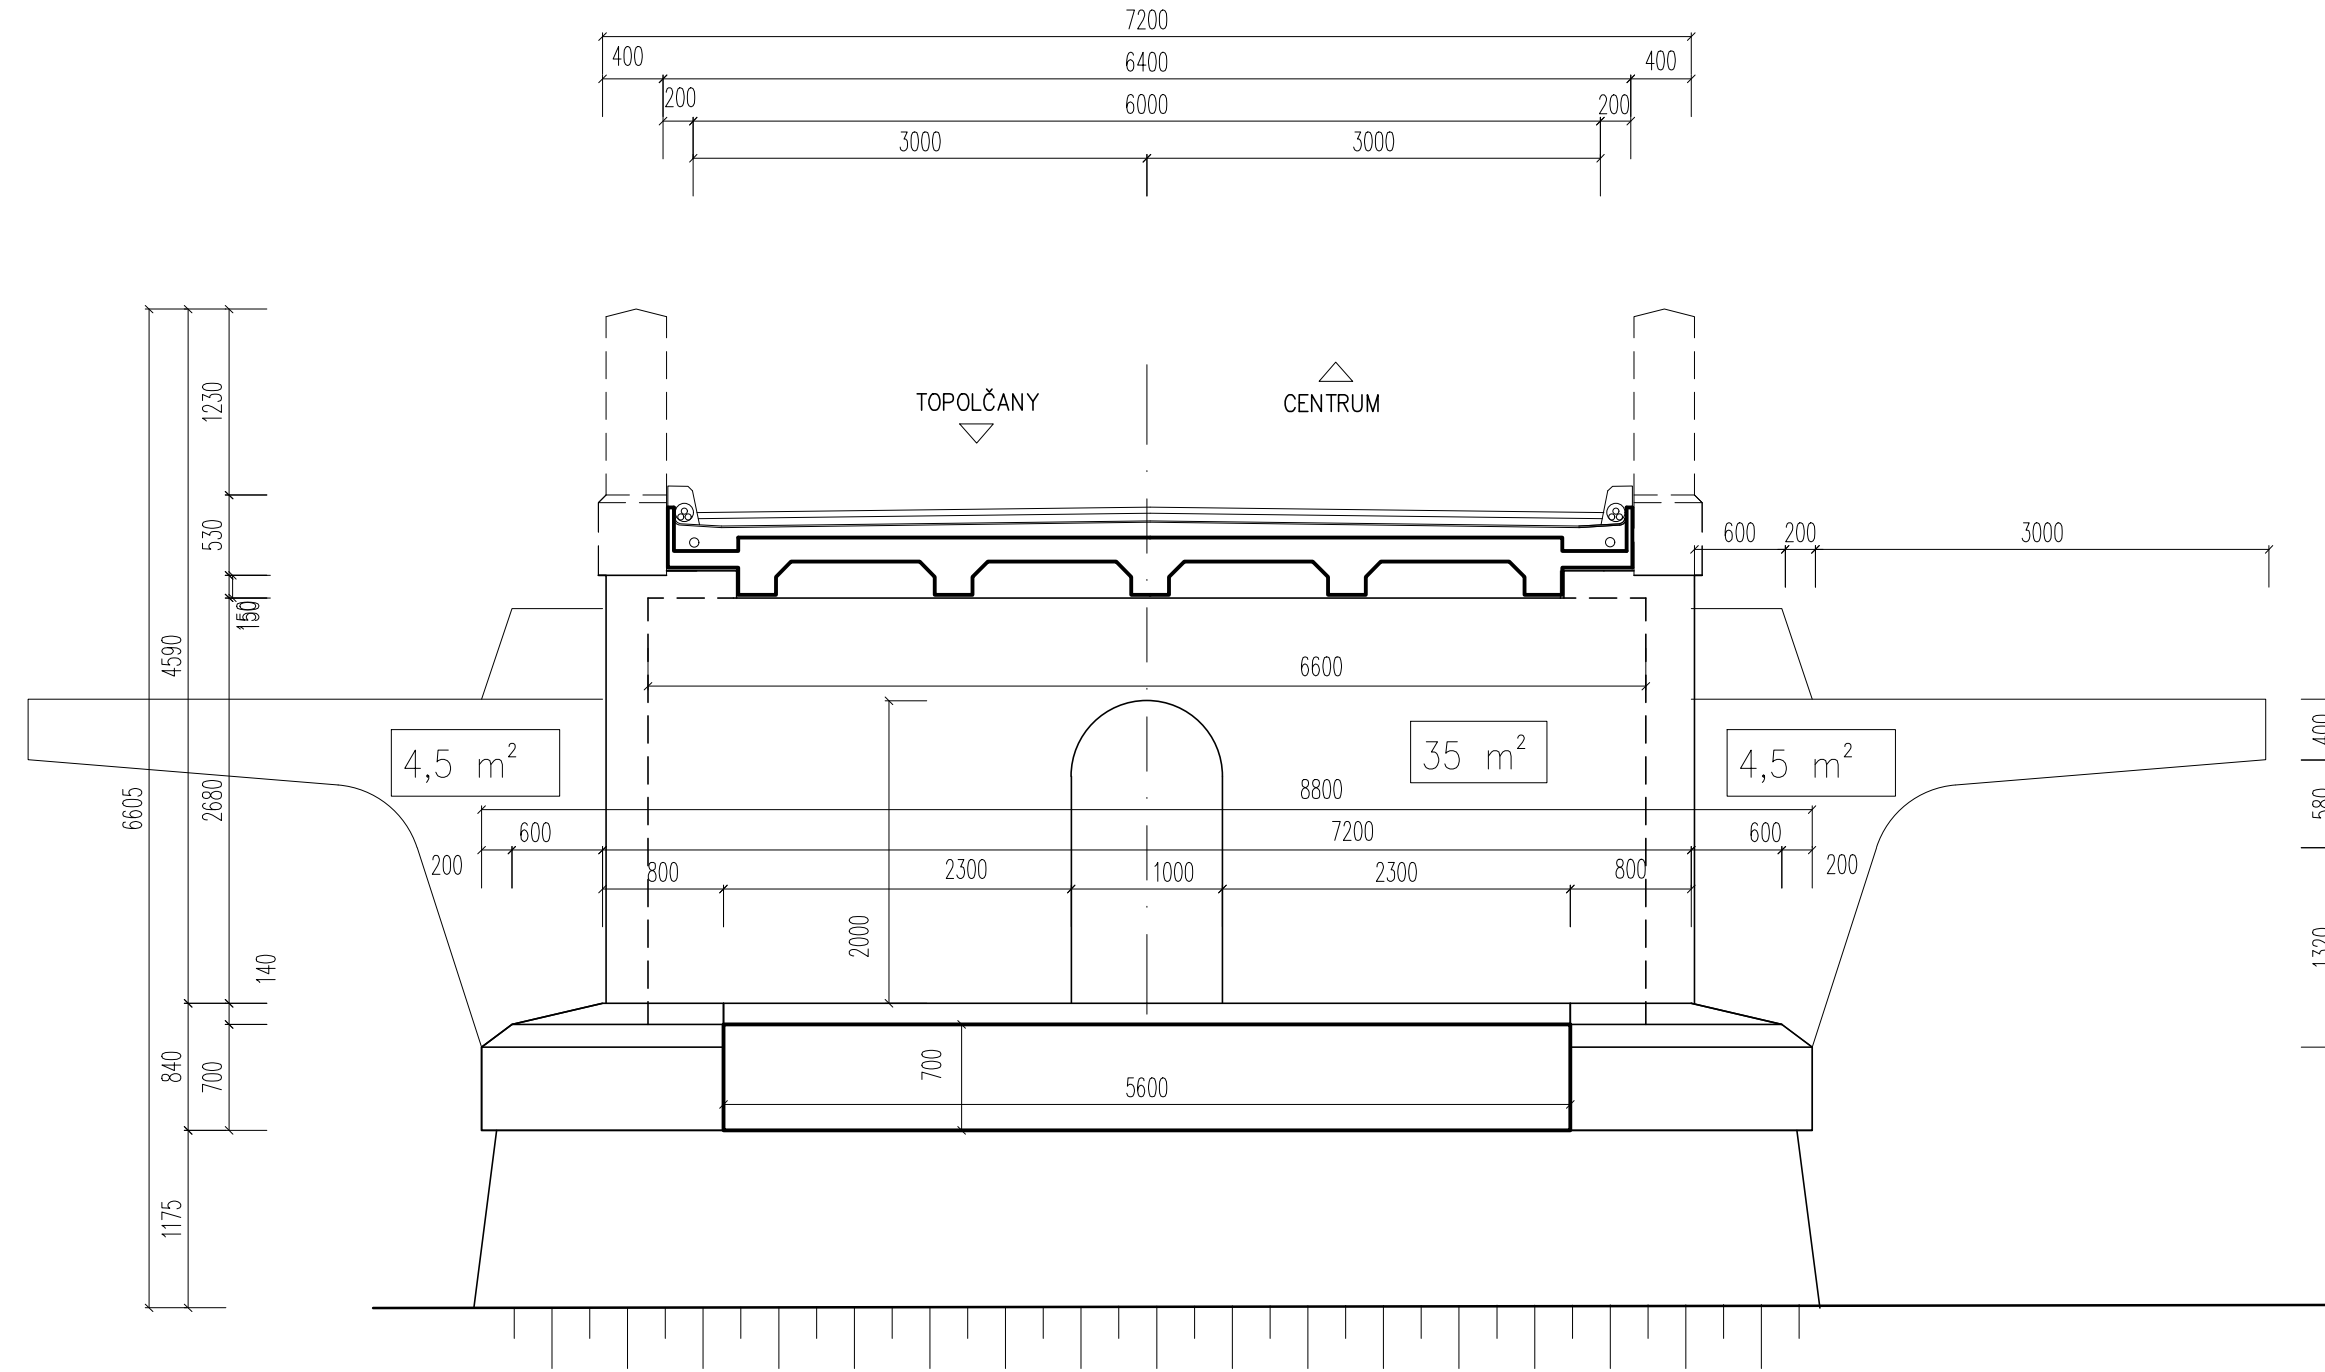


STRANA
KÚPELNÝ OSTROV
(rozvinutá plocha spodnej stavby)

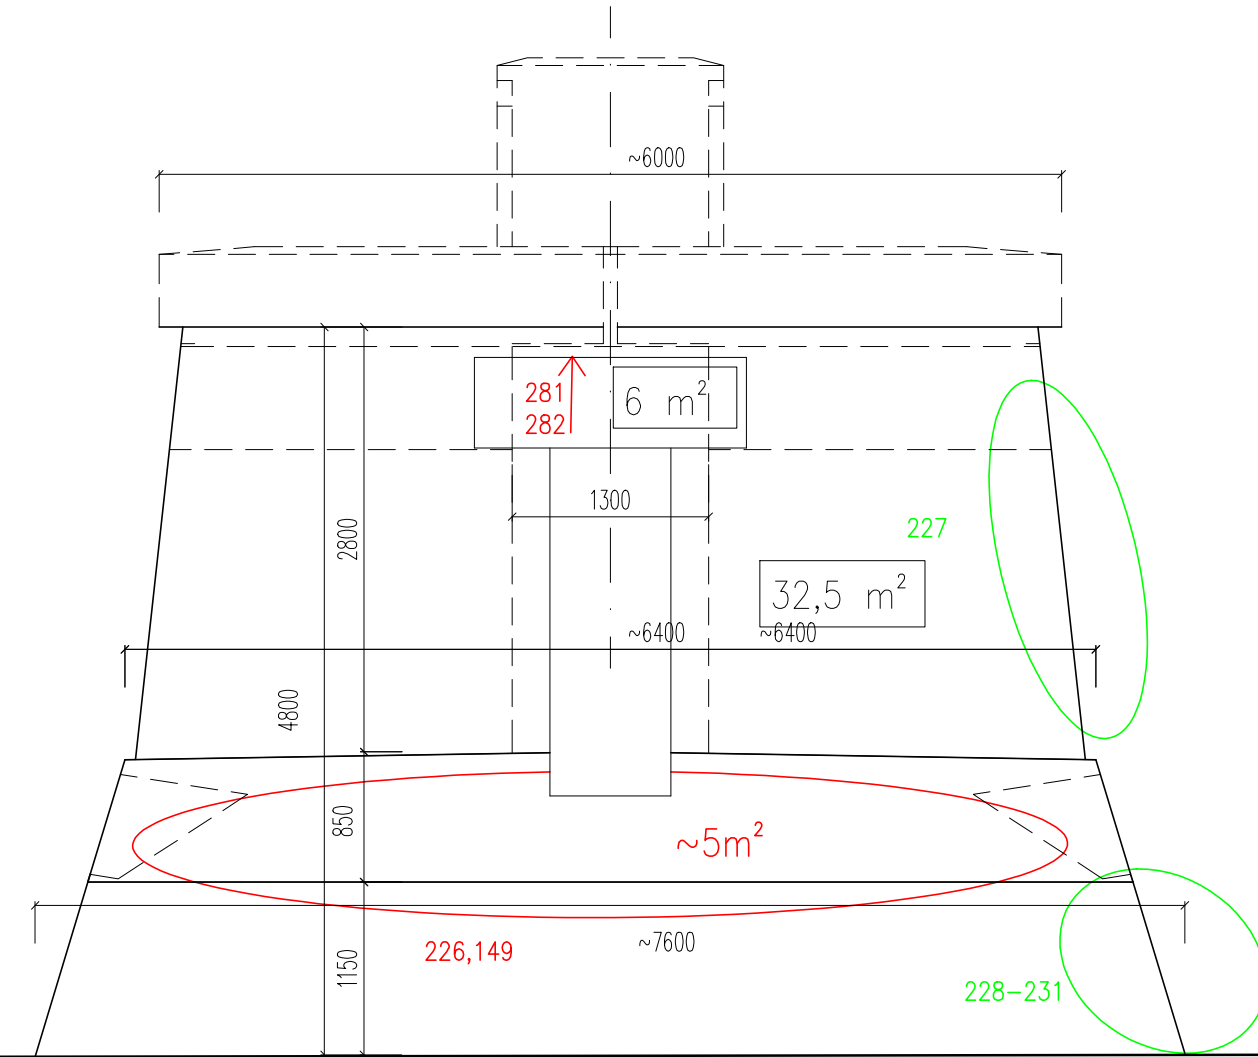

PRIEČNY REZ 13-13

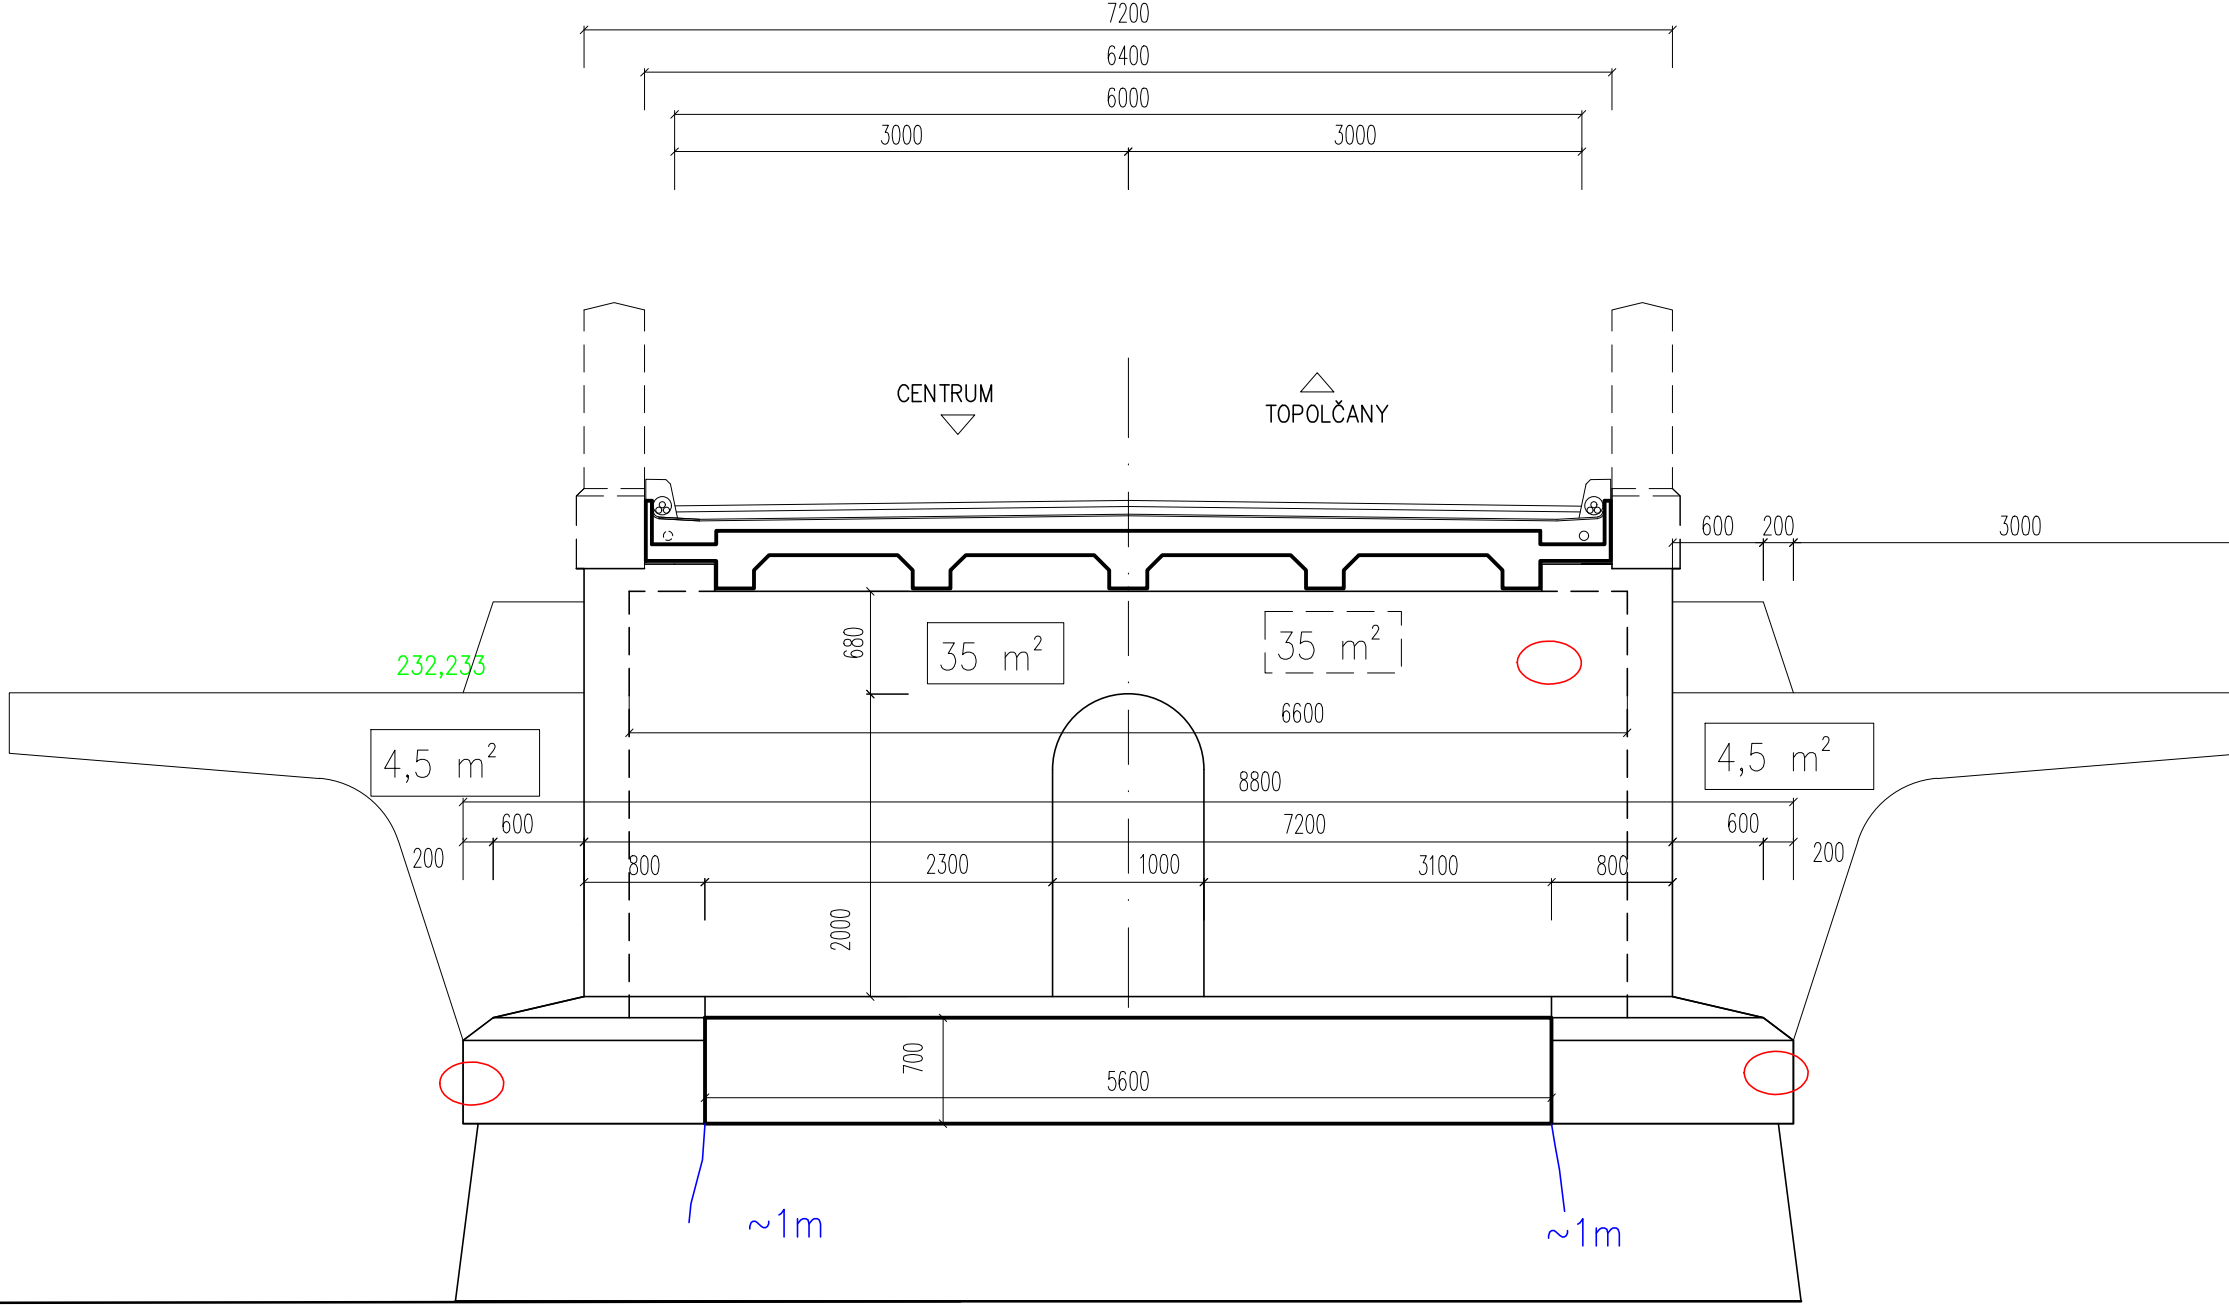

STRANA
SLŇAVA
(rozvinutá plocha spodnej stavby)

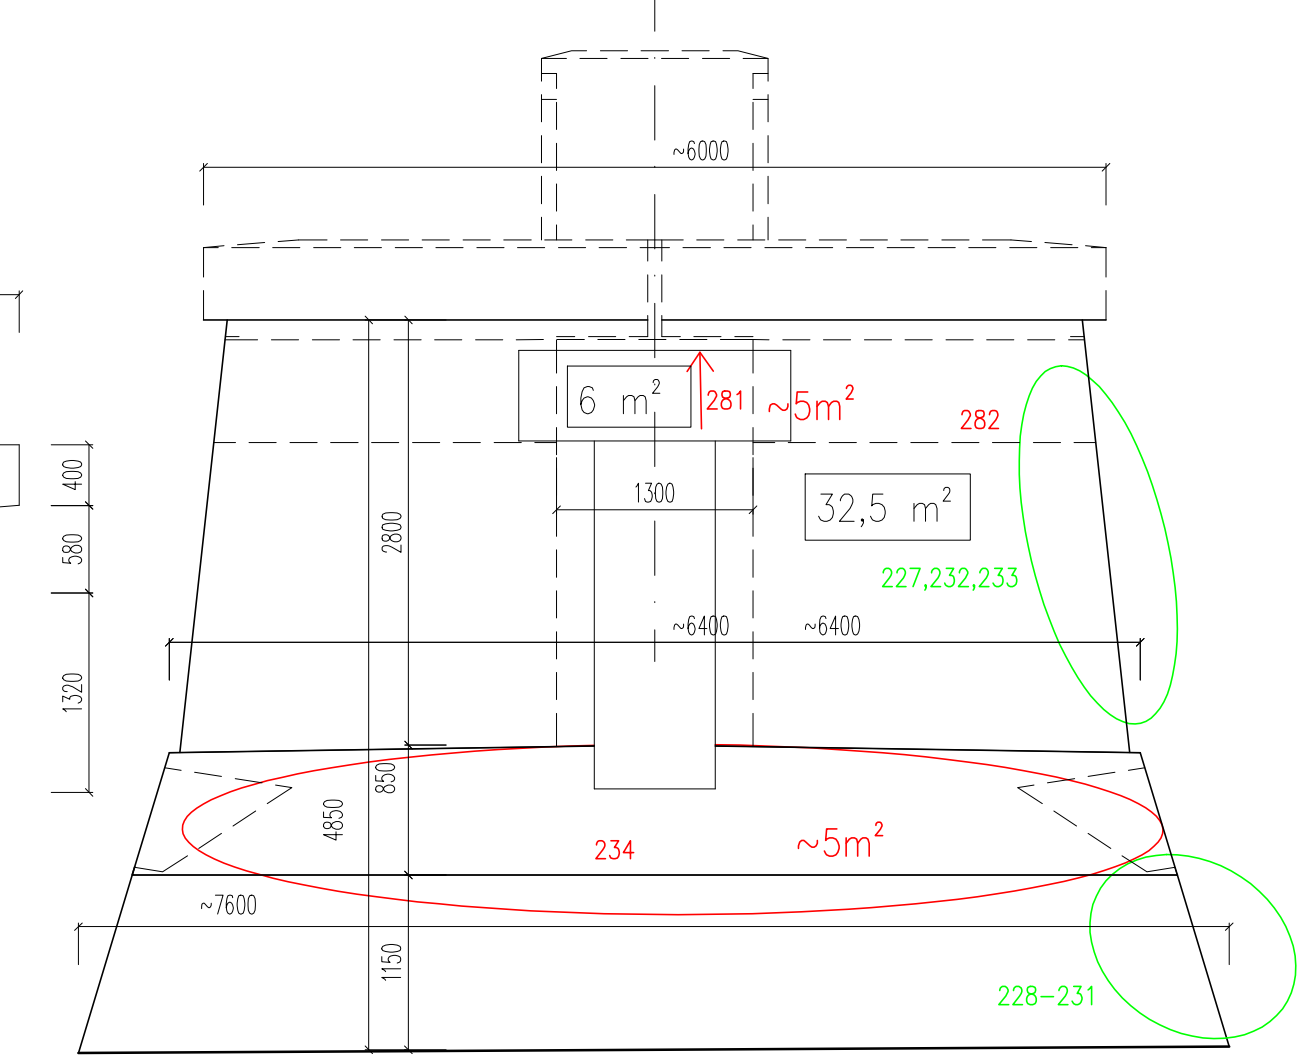

Čísla uvedené pri označení typu opravy zodpovedajú číslu fotodokumentácie a dtto číslu poruchy v texte poskytnutej diagnostickej správy.

- OPRAVA POVRCHOVÝCH POŠKODENÍ BETÓMU
- KOMPLEXNÁ REPROFILÁCIA ŽELEZOBETONU
- INJEKTÁŽ TRHLÍN
- INJEKTÁŽ TRHLÍN S PRETMENÍM POVRCHU TRHLINY
- VYPLNENIE KAVERNY

- Výmery :
- povrchové opravy betónu : 10 m² (odhad)
 - reprofilácia železobetónu : 15 m²
 - náter ocelových prvkov : 30 m²
 - injektáž trhlín : 2 m
 - náter betónu : 135 m²

Farba výmer na obrázku zodpovedá farebnému označeniu navrhovanej opravy. Veľkosti výmer sú stanovené orientačne, presný rozsah prác sa upresní po odbúrání poškodených vrstiev betónu a umytí vysokotlakovým vodným lúčom.

DOKUMENTÁCIA PRE REALIZÁCIU STAVBY **II/499-044**

| | | |
|---|------------------------------------|----------------|
| VYPRACOVAL ING. M. ČERVENÁN | ZODP. PROJEKTANT ING. S. ŠUSTER | HLIN. PROJEKTU |
| KONTROLOVAL ING. S. ŠUSTER | OKRES (OBVOD) STAVBY PIEŠŤANY | |
| OBJEDNÁVATEL SPRÁVA A ÚDRŽBA CIEST TT SK | | |
| STUPEŇ DRS | FORMÁT 10 A4 | |
| DÁTUM 05.2016 | Č. ZAKAZKY ZoD 1603 | |
| MIERKA 1:100 | Č. ARCH. 201603 | |
| OBJEKT : SO 101 – MOST | Č. VÝKRESU 11 | Č. SPRÁVY |
| REKONŠTRUKCIA SPODNEJ STAVBY MOSTA ev. č. 499-044 -KRAJINSKÝ MOST V PIEŠŤANOCH | | |
| PODPERA 7 | | |