LEGENDA

×	podrobný výškový bod
✿	jednotlivý strom
	predmet malého rozsahu
⊚	stred predmetu malého rozsahu
∩	pomník, socha
⊚	staničník
	zastávka verejnej dopravy
	miestna tabuľa
△	dopravná značka
●	stĺp, stožiar
■	priehradový stožiar
⊖	drevený stĺp
●	betónový stĺp
○	uzáver
⊠	uzáver plynovodu
	orientačný stĺpik
▤	vpusť
△	sieťový regulátor
⊗	svietidlo na stožiari
▭	rozdeľovacia skriňa
⊖	studňa
○	kanalizačná šachta
r	orná pôda
॥	trvalý trávny porast
	lesná pôda
	krovie
	park
⊖	neplodná pôda

———	vjazd na pozemok
———	hranica druhu pozemku
———	drevený plot
—×—	drôtený, kovový plot
———	murovaný plot
———	oporný múr
———	zvodidlo
—•—	zábradlie
- - -	plyn nadz.
— —	plyn podz. over.
- - -	plyn nízkotlaký nadz.
- - -	plyn stredotlaký nadz.
- - -	silnoprúd NN nadz.
— —	silnoprúd NN podz. over.
- - -	silnoprúd VN nadz.
- - -	silnoprúd VO nadz.
- - -	telefón nadz.

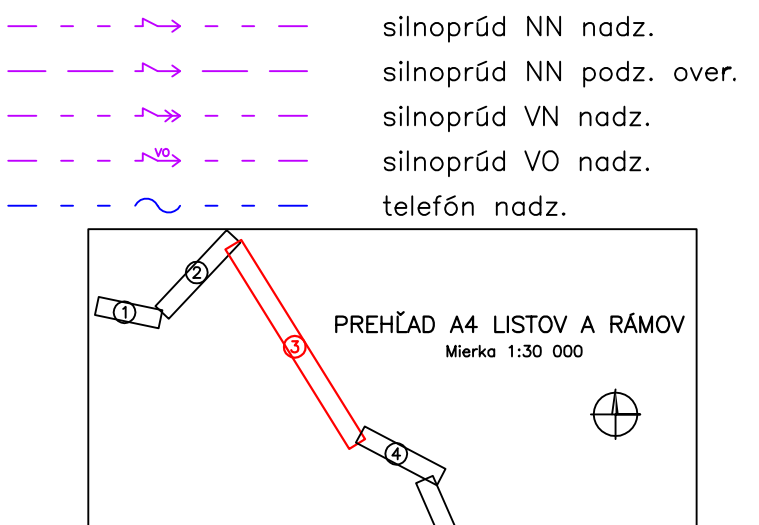

Autorizačne overil: Ing. Juraj Bahna
Dátum: 10.04.2016
Náležitosťami a presnosťou zodpovedá predpisom

ZÁKAZKA II/575 MALÁ POĽANA - MEDZILABORCE			GEOCONSULT	
ČASŤ STAVBY DOKUMENTÁCIA MERAČSKÝCH PRÁC			MILETIČOVA 21, P.O. BOX 34 820 05 BRATISLAVA 25 TEL.: 02/5057 4700, FAX.: 02/5057 4798	
PRÍLOHA MAPOVÝ LIST č. 3			STUPEŇ DRS	ČÍSLO ZÁKAZKY 20160005
OBJEDNÁVATEĽ PREŠOVSKÝ SAMOSPRÁVNY KRAJ			OKRES STROPKOV, MEDZILABORCE	
HLAVNÝ INŽ. PROJ. Ing. Jaroslav KRČ Krč	TECH. KONTROLA Ing. Juraj Bahna	SÚRADNICOVÝ SYSTÉM JTSK	KATASTRÁLNE ÚZEMIE MALÁ POĽANA, ROKYTOVCE, KRÁSNY BROD	
ZODP. PROJ. Ing. Juraj Bahna	VED. ÚSEKU Ing. Ľuboš ROJKO, PhD.	VÝŠKOVÝ SYSTÉM Bpv	ČÍSLO PRÍLOHY H 1.2.3	SÚPRAVA
VYPRACOVAL Ing. Viktor Opál	DÁTUM 04.2016 | FORMÁT 19 A4	MIERKA 1:500		