LEGENDA

×	podrobný výškový bod
✿	jednotlivý strom
⑂	predmet malého rozsahu
⊙	stred predmetu malého rozsahu
∩	pomník, socha
⊙	staničník
⊏	zastávka verejnej dopravy
⊤	miestna tabuľa
△	dopravná značka
●	stĺp, stožiar
■	priehradový stožiar
⊖	drevený stĺp
●	betónový stĺp
○	uzáver
⌧	uzáver plynovodu
!	orientačný stĺpik
▣	vpusť
△	sieťový regulátor
⊗	svietidlo na stožiari
▭	rozdeľovacia skriňa
⊖	studňa
○	kanalizačná šachta
r	orná pôda
॥	trvalý trávny porast
Λ	lesná pôda
ɑ	krovie
⋎	park
θ	neplodná pôda

———	vjazd na pozemok
———	hranica druhu pozemku
—+—+—	drevený plot
—×—×—	drôtený, kovový plot
—○—○—	murovaný plot
—‗—‗—	oporný múr
—/—/—	zvodidlo
—•—•—	zábradlie
- - -	plyn nadz.
— — —	plyn podz. over.
- - -	plyn nízkotlaký nadz.
- - -	plyn stredotlaký nadz.
- - -	silnoprúd NN nadz.
— — —	silnoprúd NN podz. over.
- - -	silnoprúd VN nadz.
- - -	silnoprúd VO nadz.
- - ~ - -	telefón nadz.

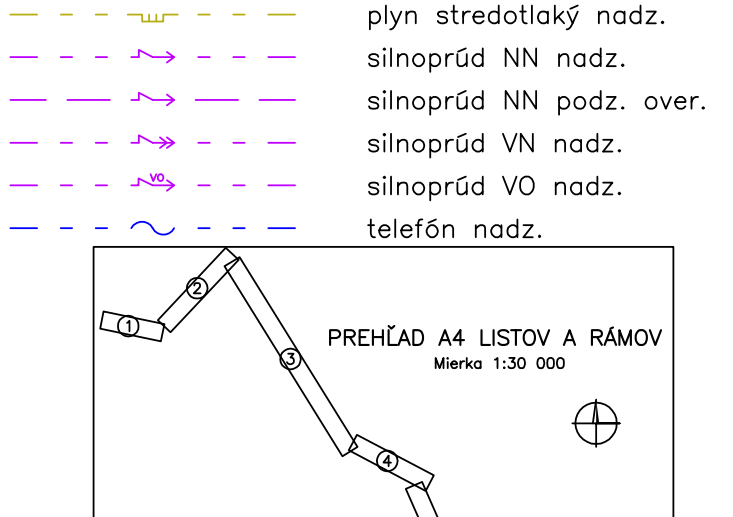

Autorizačne overil: Ing. Juraj Bahna
Dátum: 10.04.2016
Náležitosťami a presnosťou zodpovedá predpisom

ZÁKAZKA II/575 MALÁ POĽANA – MEDZILABORCE				GEOCONSULT
ČASŤ STAVBY DOKUMENTÁCIA MERAČSKÝCH PRÁC				MILETIČOVA 21, P.O. BOX 34 820 05 BRATISLAVA 25 TEL. : 02/5057 4700, FAX. : 02/5057 4798
PRÍLOHA MAPOVÝ LIST č. 6				STUPEŇ DRS ČÍSLO ZÁKAZKY 20160005
OBJEDNÁVATEĽ PREŠOVSKÝ SAMOSPRÁVNY KRAJ				OKRES STROPKOV, MEDZILABORCE
HLAVNÝ INŽ. PROJ. Ing. Jaroslav KRČ	TECH. KONTROLA Ing. Juraj Bahna		SÚRADNICOVÝ SYSTÉM JTSK	KATASTRÁLNE ÚZEMIE MALÁ POĽANA, ROKYTOVCE, KRÁSNY BROD
ZODP. PROJ. Ing. Juraj Bahna	VED. ÚSEKU Ing. Ľuboš ROJKO, PhD.		VÝŠKOVÝ SYSTÉM Bpv	ČÍSLO PRÍLOHY H 1.2.6 SÚPRAVA
VYPRACOVAL Ing. Viktor Opál	DÁTUM 04.2016	FORMÁT 20 A4	MIERKA 1:500	