



GC GEOCONSULT, spol. s r.o. Miletičova 21, P.O. BOX 34 820 05 Bratislava 25	
Došlo: 10. 03. 2016	
Základné číslo: 255	Číslo: [signature]
Úsek: [signature]	Vybav: [signature]

Váš list číslo/ zo dňa: -/08.02.2016
Naše číslo: 2914BJ/MIK/2016
Vybavuje: Ing. František Mikloš
Telefón/ E-mail: miklos@vsds.sk
Miesto/ Dátum: PO/07.03.2016

GEOCONSULT, spol. s r.o.
Miletičova 21
P.O. BOX 34
820 05 Bratislava

Vec: Vyjadrenie prevádzkovateľa distribučnej sústavy VSD, a.s. k existencii sietí

LIST NENAHRÁDZA VYJADRENIE K PROJEKTOVEJ DOKUMENTÁCII.

Vážené dámy, vážení páni.

Dostali sme „Žiadosť o vyjadrenie k existencii sietí“ v záujmových oblastiach:

1. Mičakovce – okresná hranica (okres Svidník)
2. Fijaš – Lomné (okres Svidník a Stropkov)
3. Malá Poľana – Krásny Brod (okres Stropkov a Medzilaborce)
4. Bijacovce (okres Levoča)

Upozorňujeme Vás, že v záujmovej oblasti, vyznačenej v zaslaných mapových podkladoch sa nachádzajú nadzemné NN, VN (do 35kV) rozvody, ktoré si môžete lokalizovať na mieste.

Zároveň upozorňujeme na existenciu podzemných rozvodov (v obciach Bijacovce a Krásny Brod).

Upozornenie na ochranné pásma v zmysle § 43 zákona 251/2012 Z.z.:

(1) Na ochranu zariadení sústavy sa zriaďujú ochranné pásma. Ochranné pásmo je priestor v bezprostrednej blízkosti zariadenia sústavy, ktorý je určený na zabezpečenie spoľahlivej a plynulej prevádzky a na zabezpečenie ochrany života a zdravia osôb a majetku.

(2) Ochranné pásmo vonkajšieho nadzemného elektrického vedenia je vymedzené zvislými rovinami po oboch stranách vedenia vo vodorovnej vzdialenosti meranej kolmo na vedenie od krajného vodiča. Vzdialenosť obidvoch rovín od krajných vodičov je pri napätí

a) od 1 kV do 35 kV vrátane

1. pre vodiče bez izolácie 10 m; v súvislých lesných priesekoch 7 m,
2. pre vodiče so základnou izoláciou 4m; v súvislých lesných priesekoch 2 m,
3. pre zavesené káblové vedenie 1 m,

b) od 35 kV do 110 kV vrátane 15 m,

(4) V ochrannom pásme vonkajšieho nadzemného elektrického vedenia a pod elektrickým vedením je okrem prípadov podľa odseku 14 zakázané

- a) zriaďovať stavby, konštrukcie a skládky,
- b) vysádzať a pestovať trvalé porasty s výškou presahujúcou 3 m,
- c) vysádzať a pestovať trvalé porasty s výškou presahujúcou 3m vo vzdialenosti do 2m od krajného vodiča vzdušného vedenia s jednoduchou izoláciou,
- d) uskladňovať ľahko horľavé alebo výbušné látky,
- e) vykonávať činnosti ohrozujúce bezpečnosť osôb a majetku,
- f) vykonávať činnosti ohrozujúce elektrické vedenie a bezpečnosť a spoľahlivosť prevádzky sústavy.

Kontakty

T Linka VSD:
0850 123 312
E info@vsds.sk
I www.vsds.sk
F +421 55 610-6516

Poruchová linka VSD:
0800 123 332


Adresa pre písomný kontakt:

Východoslovenská
distribučná, a.s.
Mlynská 31, 042 91 Košice,
Slovenská republika

Spoločnosť je zapísaná v Obchodnom
registri Okresného súdu Košice I,
oddiel Sa, vložka 1411/V
IČO: 36 599 361 I DIČ: 2022082997
IČ DPH: SK2022082997
Bankové spojenie: Citibank Europe plc,
pobočka zahraničnej banky,
č. ú.: 2008480108/8130
IBAN: SK07 8130 0000 0020 0848 0108
BIC: CITI SK BA



Krásny Brod

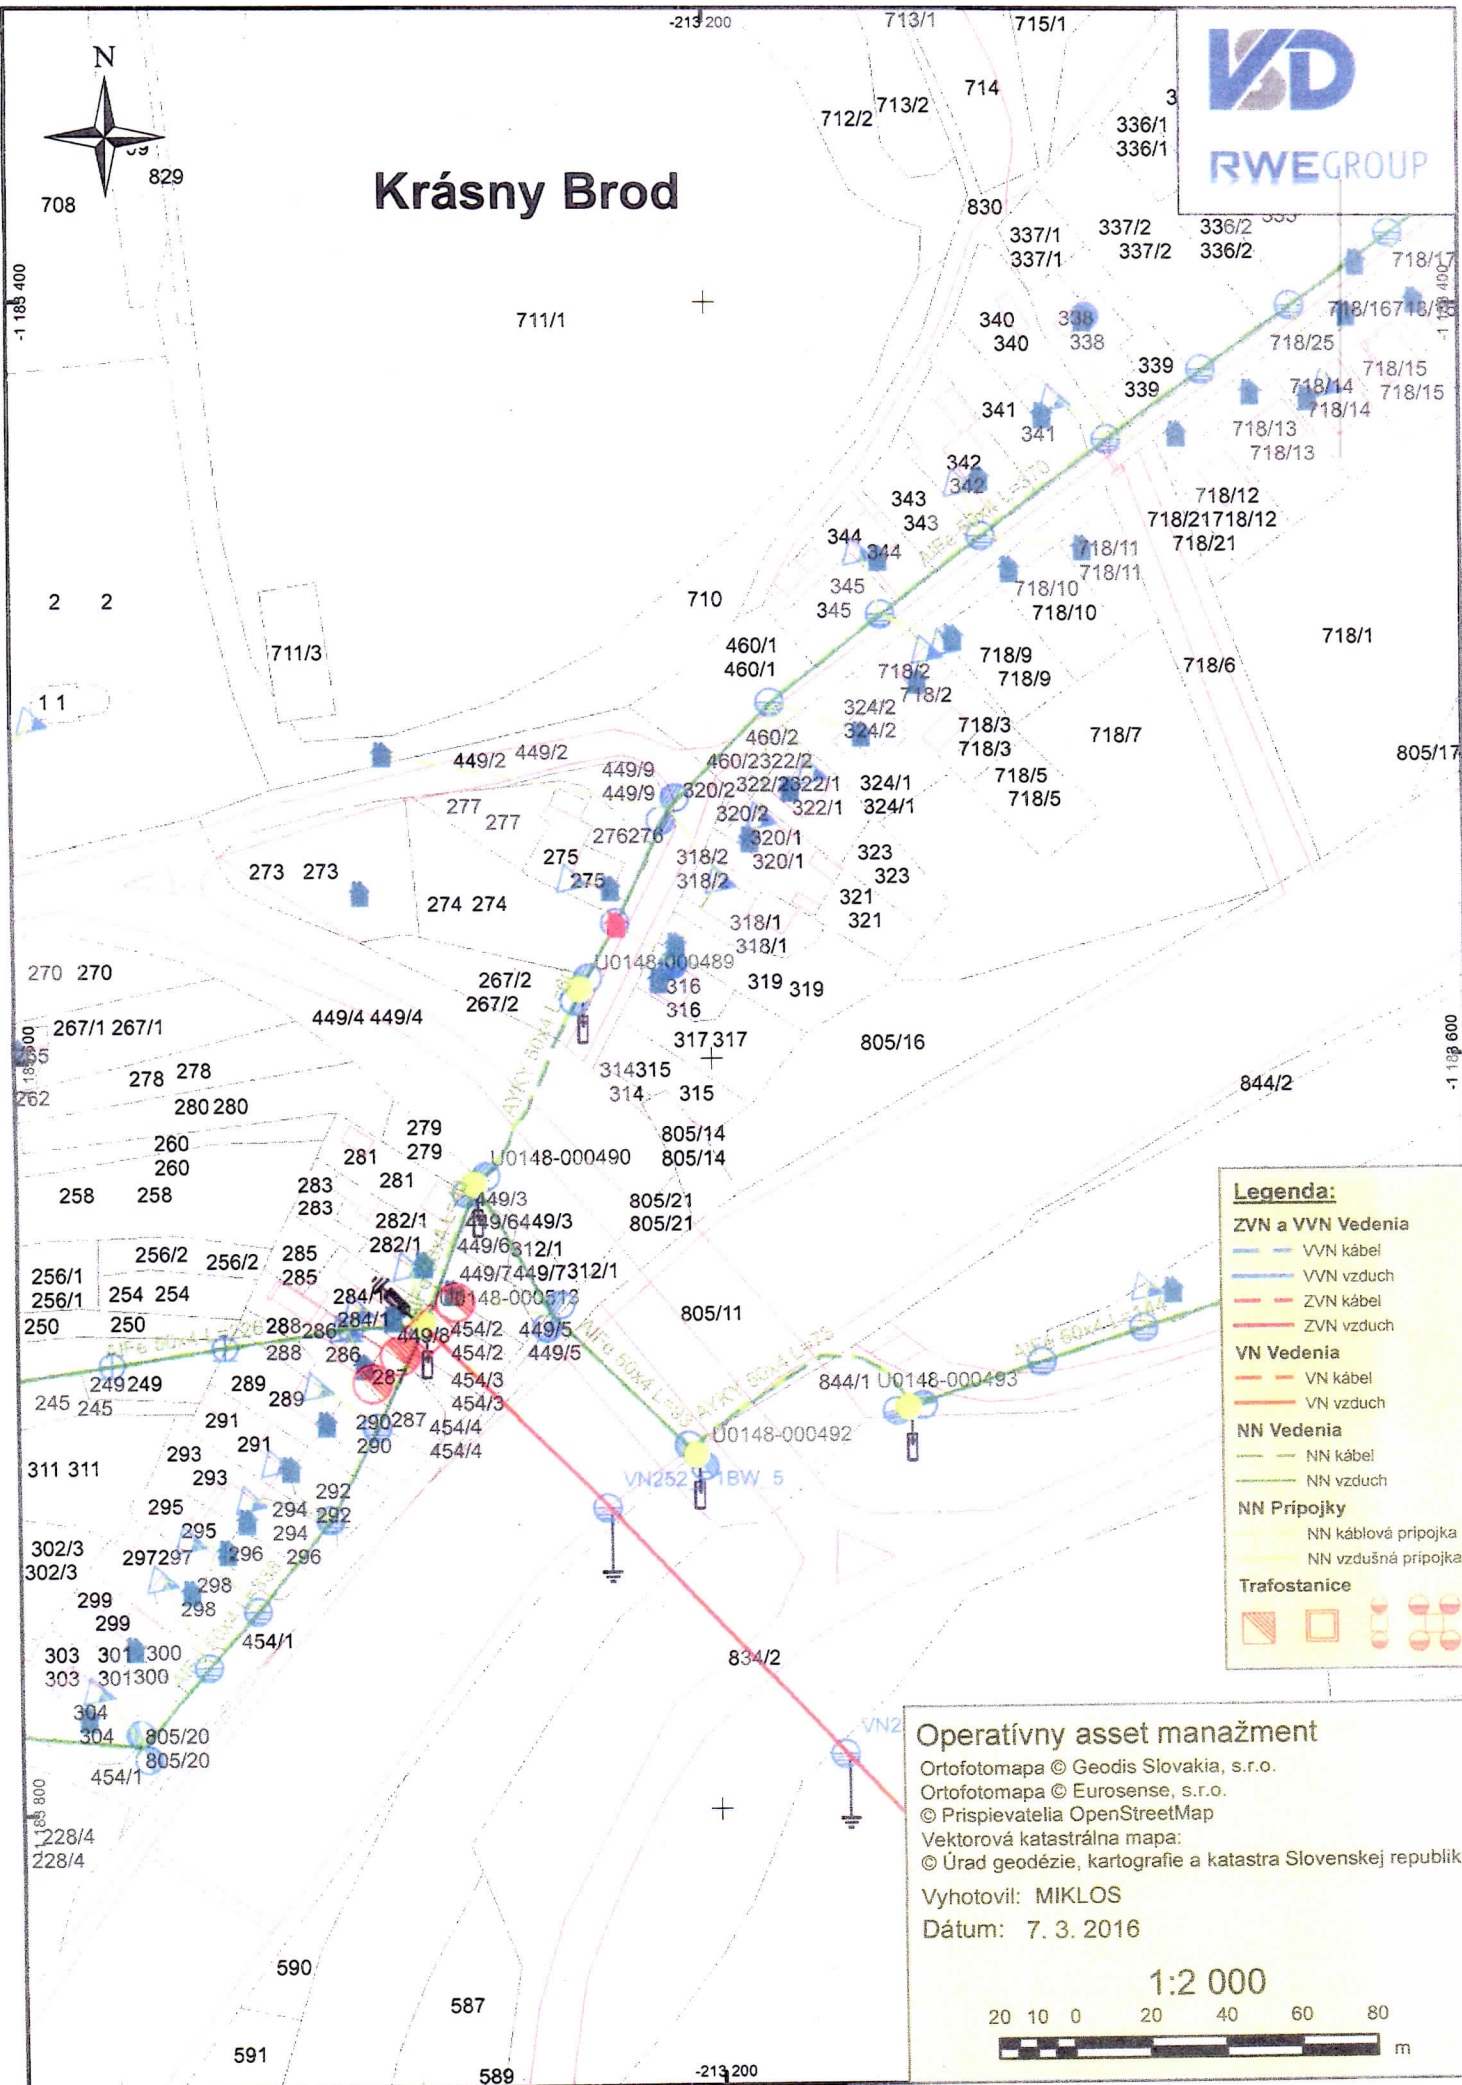

Legenda:

ZVN a VVN Vedenia

- VVN kábel
- VVN vzduch
- ZVN kábel
- ZVN vzduch

VN Vedenia

- VN kábel
- VN vzduch

NN Vedenia

- NN kábel
- NN vzduch

NN Prípojky

- NN kábová prípojka
- NN vzdušná prípojka

Trafostanice

-
-
-
-

Operatívny asset manažment

Ortofotomapa © Geodis Slovakia, s.r.o.
Ortofotomapa © Eurosense, s.r.o.
© Prispievatelia OpenStreetMap
Vektorová katastrálna mapa:
© Úrad geodézie, kartografie a katastra Slovenskej republiky
Vyhotoval: MIKLOS
Dátum: 7. 3. 2016

1:2 000

