PÔDORYS 1:150

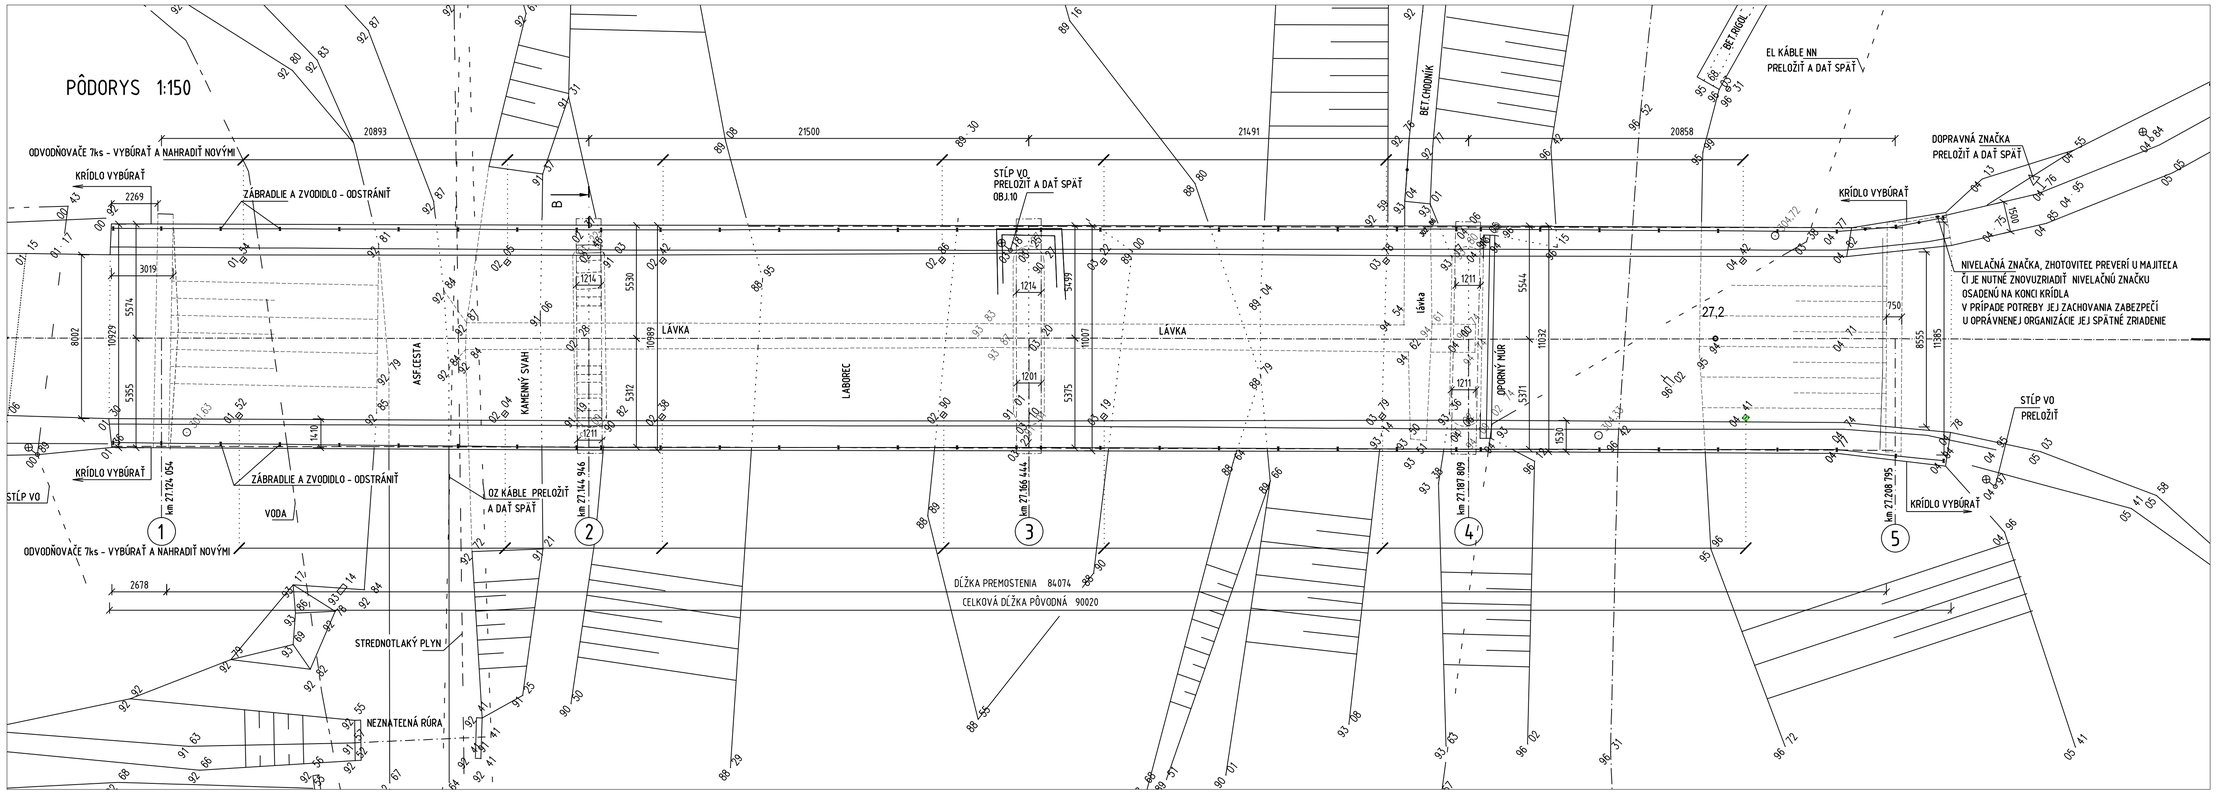

OPORA 1 1:100

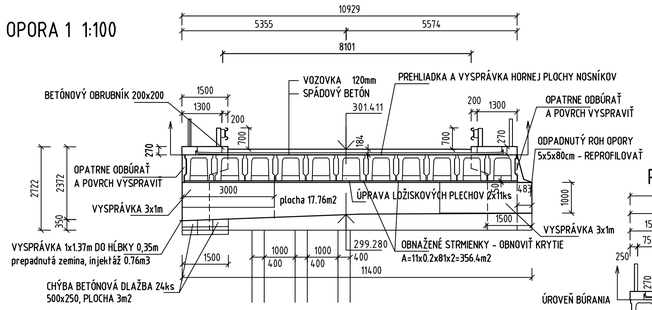

OPORA 5 1:100

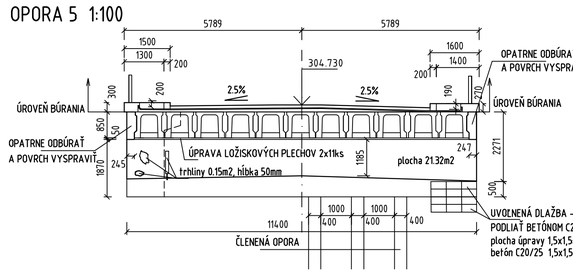

PODPERA 2 1:100

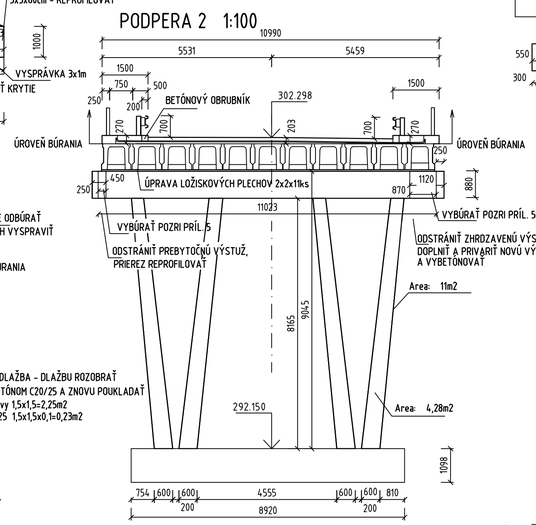

PODPERA 3 1:100

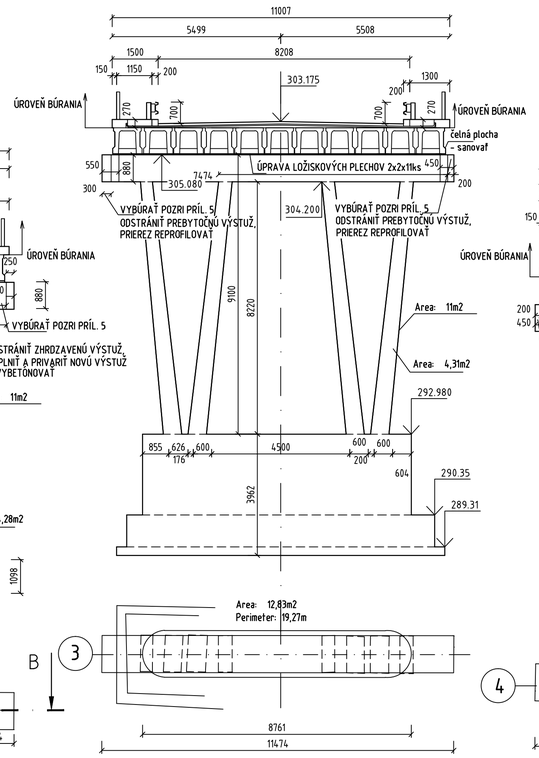

PODPERA 4 1:100

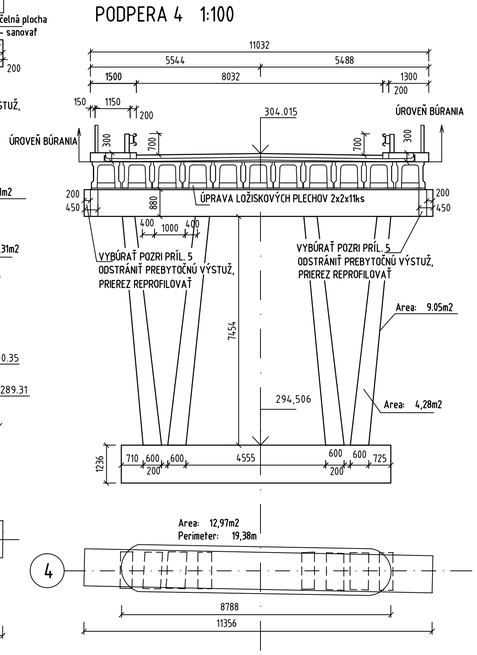

NÁVRH BÚRACÍCH PRÁC A SANÁCIÍ:

- ODSTRÁNIŤ RÍMSY SO ZÁBRADLÍM A VOZOVKU V ETAPE ÚPRAVY 1 NA 1/2 + 0,3m (PRESTYKOVANIE IZOLÁCIÍ) MOSTA, ABY SA ZABEZPEČIL PREJAZDÝ PRIESTOR MIN. ŠÍRKY 2,75m POČAS REALIZOVANIA OPRÁV
- KONŠTRUKCIA JE V KOLMOM SMERE V STRECHOVITOM SPÁDE, VZHĽADOM NA ŠIKMOSŤ MOSTA A POZDĹŽNY SPÁD RÍMSA VĽAVO JE VYŠŠIE, PRETO S ÚPRAVOU ZAČNEME VPRAVO NA NIŽŠEJ POLOVICI
- ODSTRÁNIŤ VOZOVKU SO SPÁDOVÝM BETÓNOM NA NOSNEJ KONŠTRUKCII
- ODSTRÁNIŤ KRÍDLA NA VÝŠKE 1,5m PRÍPADNE PO ZDRAVÝ BETÓN RESP. ZÁKLADOVÚ ŠKÁRU
- PREDPOKLADÁME, ŽE ZA NOSNÍKMI SA NACHÁDZA DOBETONÁVKA NA CELEJ ŠÍRKE OPORY

OPRAVY A SANÁCIE NOSNEJ KONŠTRUKCIE A SPODNEJ STAVBY:
-VŠETKY POVRCHY OČISTIŤ TLAKOVOU VODOU, PODĽA PRÍSLUŠNEJ HĹBKY SANOVAŤ, RESP. OPATRIŤ OCHRANNÝM NÁTEROM
-POHĽADOVÉ PLOCHY NOSNÍKOV S OBNAŽENOU VÝSTUŽOU BUDÚ OPRAVENÉ PRÍSLUŠNOU SANÁCIOU DO 2cm, RESP. DO 5cm
-V PRÍPADE POTREBY TRHLINY INJEKTOVAŤ, DOBETÓNOVAŤ VYPADNUTÉ ČASTI

ZÁKAZKA	II/575 MALÁ POĽANA - MEDZILABORCE		GEOCONSULT
ČASŤ STAVBY	07 REKONŠTRUKCIA MOSTNÉHO OBJEKTU 575-020		MILETIČOVA 21, P.O. BOX 34, 820 05 BRATISLAVA 25, TEL.: 02/5057 4700, FAX.: 02/5057 4798
PRÍLOHA	VÝKRES SANÁCIÍ A BÚRACÍCH PRÁC	STUPEŇ: DRS	ČÍSLO ZÁKAZKY: 20160005
OBJEDNÁVATEĽ	PREŠOVSKÝ SAMOSPRÁVNY KRAJ	OKRES: MEDZILABORCE	
HLAVNÝ INŽ. PROJ.: Ing. Jaroslav KRČ	TECH. KONTROLA: Ing. Miriam KOČTÚCHOVÁ	SÚRADNICOVÝ SYSTÉM: JTSK	KATASTRÁLNE ÚZEMIE: KRÁSNY BROD
ZODP. PROJ.: Ing. Zuzana ŠTEFKOVÁ	VED. ÚSEKU: Ing. Ľuboš ROJKO, PhD.	VÝŠKOVÝ SYSTÉM: Bpv	ČÍSLO PRÍLOHY: 3
VYPRACOVAL: Ing. Zuzana ŠTEFKOVÁ	DÁTUM: 04.2016	FORMÁT: 8 A4	MIERKA: 1:150, 1:100
			SÚPRAVA