



Východoslovenská vodárenská spoločnosť, a.s.
Komenského 50, 042 48 Košice
Tel.: 055/792 41 11 - fax: 055/792 46 60 - E-mail: zakaznik@vodarne.eu - www.vodarne.eu
Zapísaná v Obchodnom registri Okresného súdu Košice I., oddiel: Sa, vložka č.: 1243/V



IČO: 36 570 460
DIČ: 202 006 3518
IČ DPH: SK202 006 3518

Bankové spojenie:
UniCredit Bank Slovakia a.s. 6626417008/1111 IBAN: SK58 1111 0000 0066 2641 7008 SWIFT: UNCRSK8X
ČSOB, a.s. 25500183/7500 IBAN: SK70 7500 0000 0000 2550 0183 SWIFT: CEKOSKBX
VÚB, a.s. 2922841155/0200 IBAN: SK13 0200 0000 0029 2284 1155 SWIFT: SUBASKBX

GC GEOCONSULT, spol. s r.o. Miletičova 21, P.O. BOX 34 820 05 Bratislava 25	
Došlo:	09. 03. 2016
Základné číslo:	249
Číslo:	
Úsek:	
Vybaviť:	

Titl.

GEOCONSULT, spol. s r.o.
Miletičova 21
820 05 Bratislava 25

Váš list číslo / zo dňa:
RG:10954/2016/P
08.02.2016

Naša značka:
17713/2016 O ÚVR

Vybavuje / linka:
Ing. Žeňuch/055/7924466
v.zenuch@vodarne.eu

Košice, dňa
01.03.2016

VEC:

„Svidník, Stropkov, Medzilaborce - okres“ - žiadosť o vyjadrenie k stretu záujmov

Listom doručeným dňa 08.02.2016 nám predkladáte žiadosť o vyjadrenie k stretu záujmov na danom území. Jedná sa o tri lokality:

1. Mičakovce – okresná hranica (okres Svidník)
2. Fijaš – Lomné (okres Svidník a Stropkov)
3. Malá Poľana – Krásny Brod (okres Stropkov a Medzilaborce)

Ako podklady ste nám poskytli prehľadné situácie katastrálnej mapy a ortofotomapy.

Po preštudovaní mapových príloh zaujímame nasledovné stanovisko:

1. V predmetnej lokalite máme v operatívnej správe verejný vodovod v obci Krásny Brod (VVS, a.s., závod Humenné) a verejnú kanalizáciu v obci Lomné (VVS, a.s., závod Svidník)
2. Žiadame rešpektovať naše vybudované vodohospodárske zariadenia (viď. **orientačné zakreslenie** v priloženej situácii – GIS) a dodržať ich ochranné pásma v zmysle zákona 442/2002 Z.z. a priestorovú úpravu vedení v zmysle STN 73 6005. Prípadné kolízne miesta s vodohospodárskymi zariadeniami odporúčame zamerať v teréne na základe objednávky adresovanej prevádzkovateľovi – VVS, a.s. závod Humenné (zákaznícke centrum Humenné tel. č. 057/7870777), VVS, a.s. závod Svidník (zákaznícke centrum Svidník tel. č. 054/7865777).
3. Upozorňujeme že na ostatných lokalitách sa môžu nachádzať inžinierske siete v správe OcÚ.

Naše vyjadrenie platí jeden rok odo dňa vydania a stráca platnosť pri zmene údajov, na základe ktorých bolo vydané.

Východoslovenská
vodárenská spoločnosť, a.s.
Komenského 50, 042 48 Košice
IČO: 36570460 IČ DPH: SK2020063518

Ing. Rudolf KOČIŠKO
výrobno-technický riaditeľ

Príloha:

situácia M 1:10 000 2x

Kópia:


ÚVR – HG – Svidník - okres FI.6/5

Kópia - registratúra

VVS a.s. závod Svidník

VVS a.s. závod Humenné

ÚIAaKM-009-2011

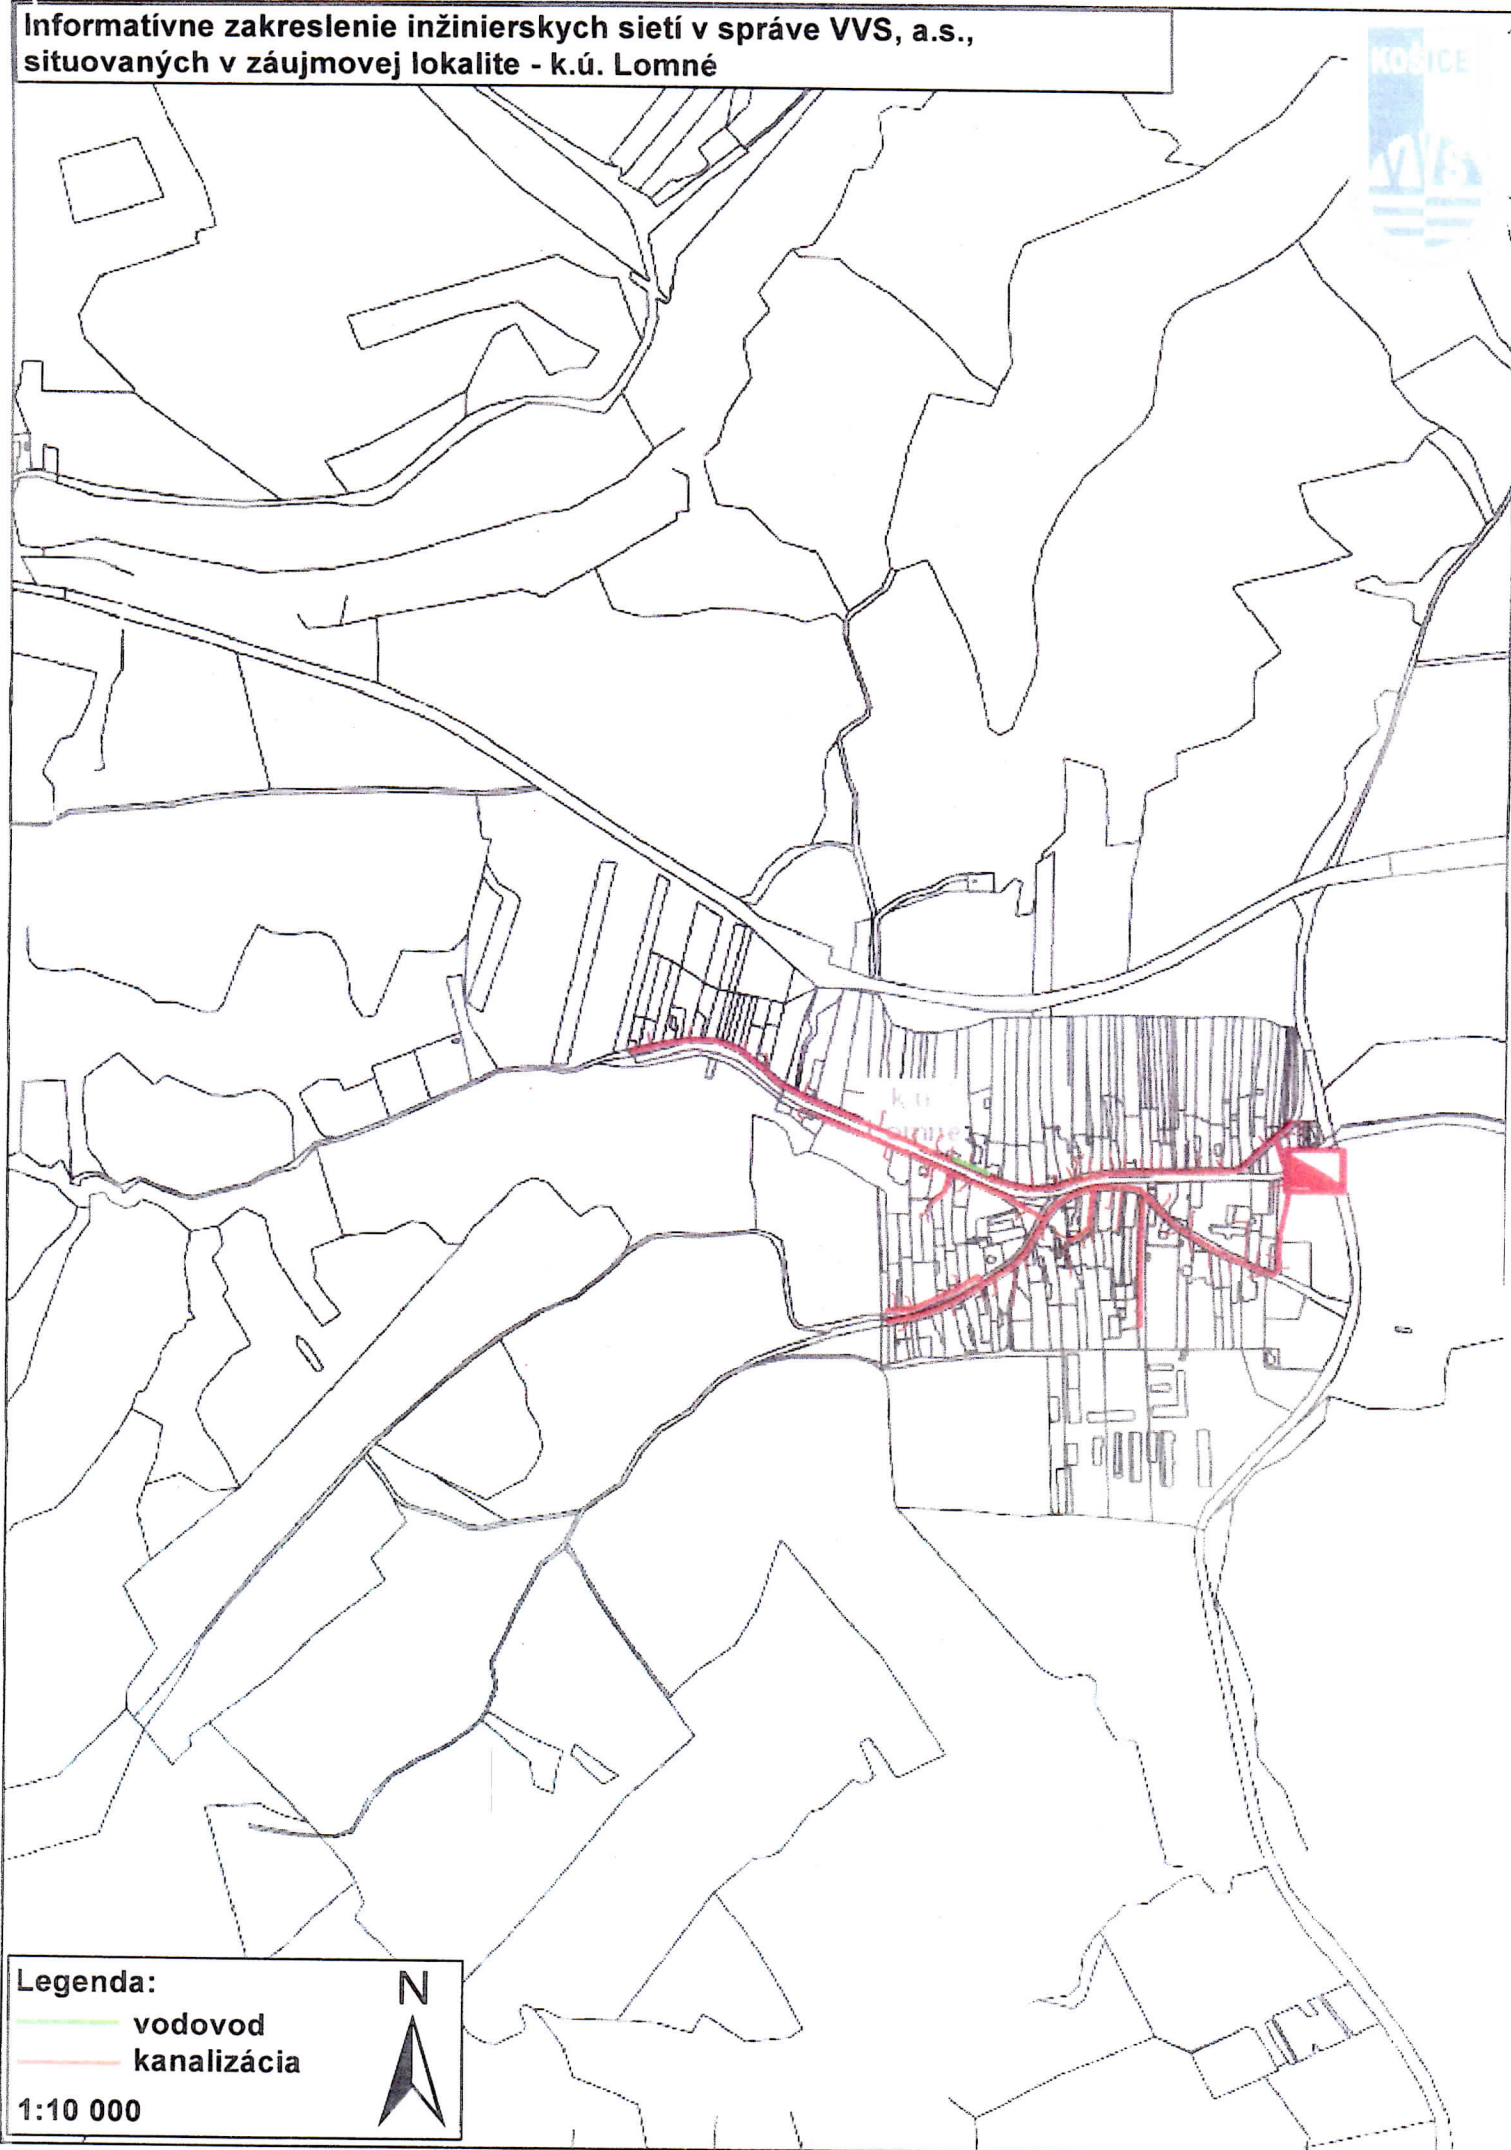

**Informatívne zakreslenie inžinierskych sietí v správe VVS, a.s.,
situovaných v záujmovej lokalite - k.ú. Krásny Brod**



VDJ Krásny Brod 150 m

Legenda:

-  vodovod
-  kanalizácia

1:10 000

