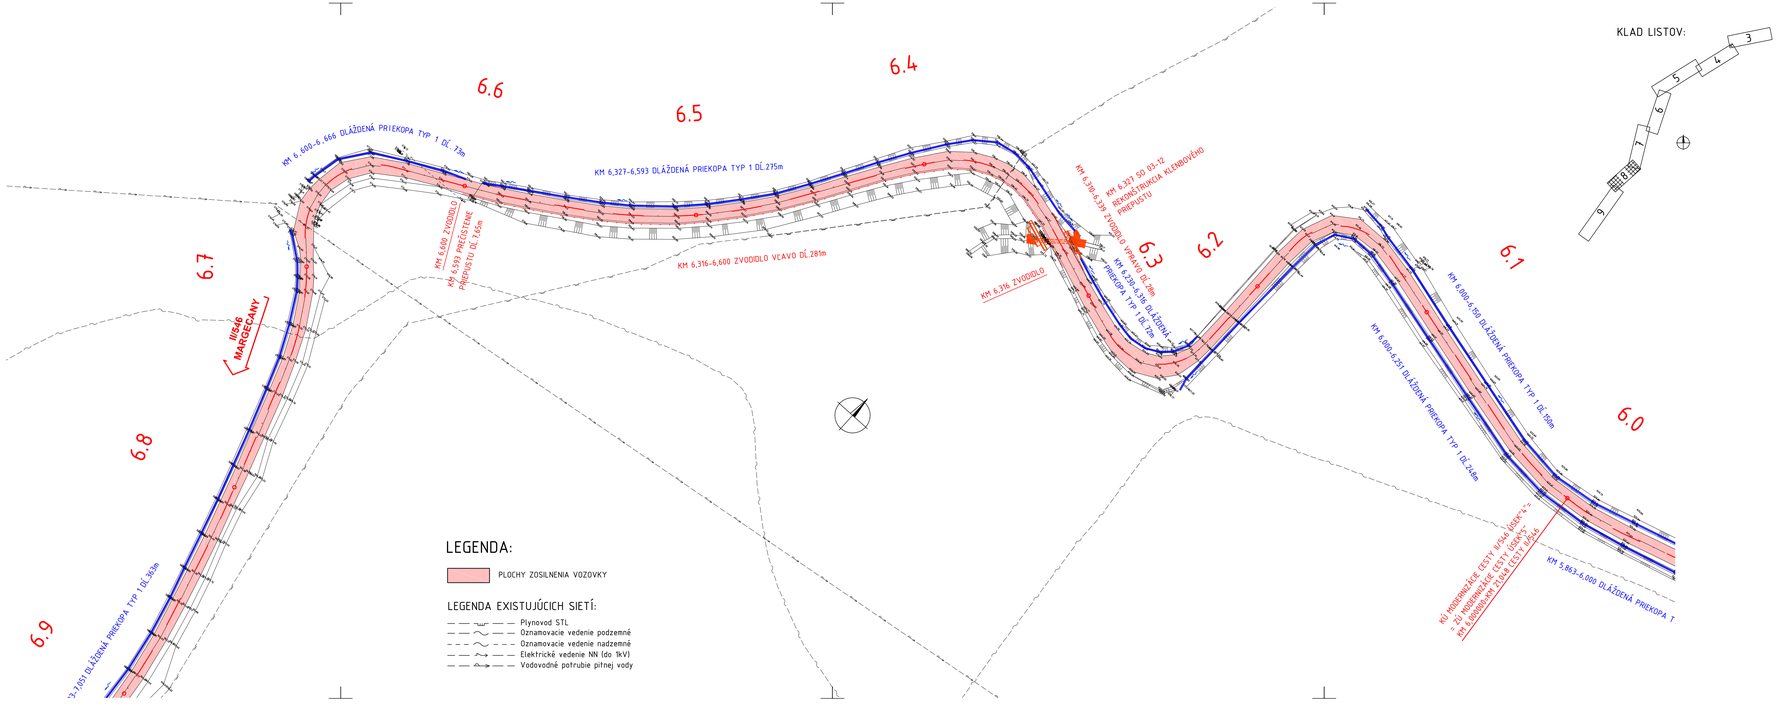

SO 01.5

VYPRACOVAL ING. R. POČ.	ZODP. PROJEKTANT ING. R. POČ.	HL.INŽ.PROJEKTU ING. R. POČ.	DOPRAVOPROJEKT
KONTROLOVAL ING. B. JURÁŠ	OKRES STAVBY PREŠOV		DOPRAVOPROJEKT a.s. BRATISLAVA DIVÍZIA PREŠOV 080 01 Prešov, Jarková 14
OBJEDNÁVATEĽ	PREŠOVSKÝ SAMOSPRÁVNY KRAJ, NÁMESTIE MIERU 2, 080 01 PREŠOV		
II/546 PREŠOV - KLENOV		STUPEŇ DRS, DP	FORMÁT 3xA4
		DÁTUM 05.2016	Č. ZÁK. 9017-00
OBJEKT: 01 MODERNIZÁCIA CESTY		MIERKA 1:1000	Č. ARCH 1 463
SITUÁCIA - ÚSEK "5" KM 6,000 - 6,900		Č. VÝKRESU 2.8	Č. SÚPRAVY