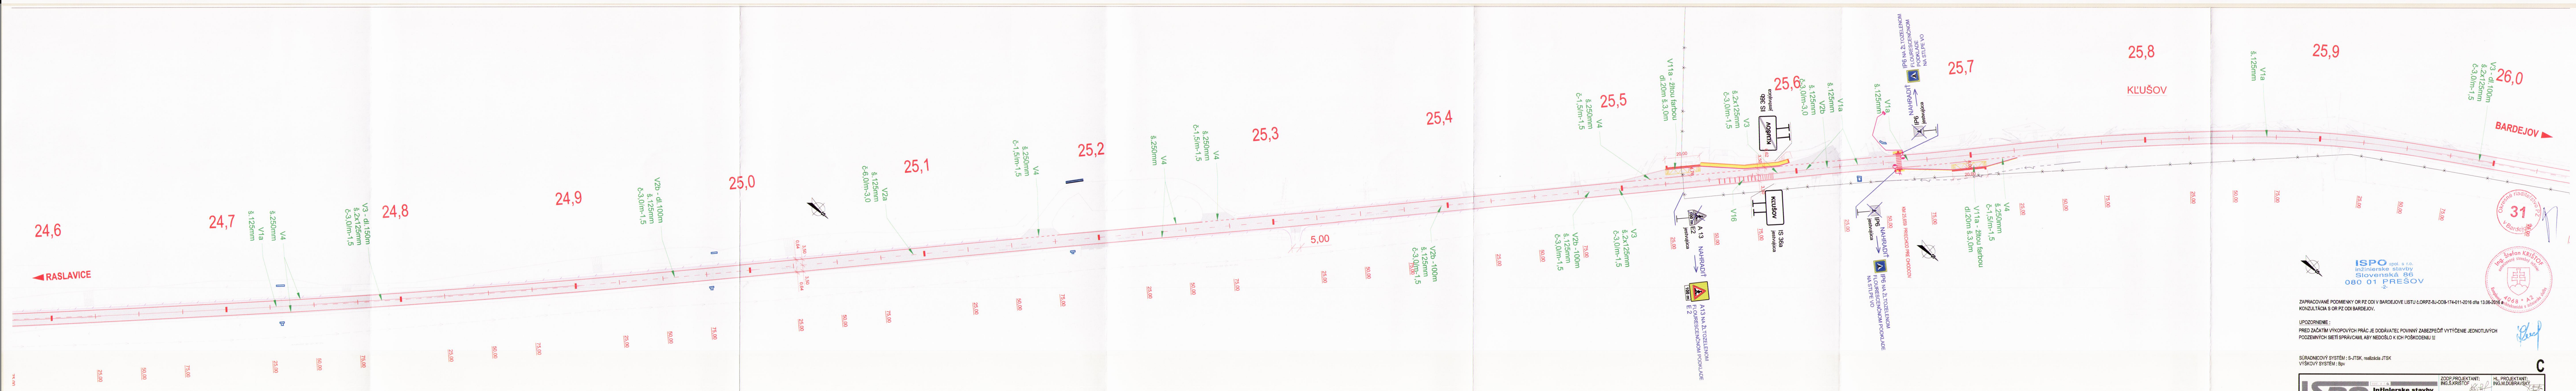
◄ RASLAVICE
24,6
24,7
V1a
š.125mm
V4
š.250mm
V3 - dl.150m
š.2x125mm
č-3,0/m-1,5
24,8
24,9
V2b - dl.100m
š.125mm
č-3,0/m-1,5
25,0
0,64
3,50
V2a
š.125mm
č-6,0/m-3,0
25,1
V4
š.250mm
č-1,5/m-1,5
25,2
V4
š.250mm
V4
š.250mm
č-1,5/m-1,5
25,3
5,00
V2b -100m
š.125mm
č-3,0/m-1,5
25,4
V2b -100m
š.125mm
č-3,0/m-1,5
V3
š.2x125mm
č-3,0/m-1,5
V4
š.250mm
č-1,5/m-1,5
25,5
V11a - žltou farbou
dl.20m š.3,0m
20,00
A 13
E2
jestvujúca
NAHRADIŤ
A13 NA ŽLTOZELENOM
FLOURESCENČNOM PODKLADE
E 2
100 m
V3
š.2x125mm
č-3,0/m-1,5
V16
KĽUŠOV
IS 36b
jestvujúca
IS 36a
jestvujúca
25,6
V2b
š.125mm
č-3,0/m-3,0
V1a
š.125mm
V1a
š.125mm
IP6
jestvujúca
NAHRADIŤ
IP6 NA ŽLTOZELENOM
FLOURESCENČNOM
PODKLADE
NA STLPE VO
KM 25,659 PRIECHOD PRE CHODCOV
V4
š.250mm
č-1,5/m-1,5
V11a - žltou farbou
dl.20m š.3,0m
25,7
KĽUŠOV
25,8
V1a
š.125mm
25,9
V3 - dl.100m
š.2x125mm
č-3,0/m-1,5
26,0
BARDEJOV ►
25,00
50,00
75,00

Okresné riaditeľstvo PZ v Bardejove
31

ISPO spol. s r.o.
inžinierske stavby
Slovenská 86
080 01 PREŠOV
-2-

Ing. Štefan KRIŠTOF
autorizovaný stavebný inžinier
4068 * A2
Komplexné architektonické a inžinierske služby

ZAPRACOVANÉ PODMIENKY OR PZ ODI V BARDEJOVE LISTU č.ORPZ-BJ-ODII-174-011-2016 dňa 13.06-2016 a KONZULTÁCIA S OR PZ ODI BARDEJOV.

UPOZORNENIE :

PRED ZAČATÍM VÝKOPOVÝCH PRÁC JE DODÁVATEĽ POVINNÝ ZABEZPEČIŤ VYTÝČENIE JEDNOTLIVÝCH PODZEMNÝCH SIETÍ SPRÁVCAMI, ABY NEDOŠLO K ICH POŠKODENIU !!!

SÚRADNICOVÝ SYSTÉM : S-JTSK, realizácia JTSK
VÝŠKOVÝ SYSTÉM : Bpv

POZNÁMKA

1, Všetky navrhované zvislé dopravné značky sú ZÁKLADNÉHO formátu, reflexné, v súlade s STN 01 8020.
2, Všetky vodorovné dopravné značenia sú navrhnuté v reflexnej úprave v súlade s STN 01 8020 bielej resp. žltej farby.
3, Všetky existujúce zvislé dopravné značky, ktoré sú v rozpore s novonavrhovaným dopravným značením sa odstránia.

C

ISPO spol. s r.o. Inžinierske stavby Slovenská 86, 080 01 Prešov tel.: 051/74 636 95, 74 636 99	ZODP.PROJEKTANT: ING.Š.KRIŠTOF	HL. PROJEKTANT: ING.M.DUBRAVSKÝ
	VYPRACOVAL: ING.J.ADAMEČKO	KONTROLOVAL: ING.J.ANTOL

OBJEDNÁVATEĽ: **Prešovský samosprávny kraj, Námestie mieru 2, 080 01 Prešov**
OKRES: BARDEJOV
KRAJ: PREŠOVSKÝ
KAT.ÚZEMIE: JANOVCE, KOBYLY, KĽUŠOV
DÁTUM: 04/2017
STAVBA: **II/545 Janovce - Kľušov**
STUPEŇ: DRS, DP
Č.ZÁKAZKY: 2756/2016
MIERKA: 1:1000
ČASŤ: **C - Dopravné značenie**
Č. PRÍLOHY: **2.5**
Č. SÚPRAVY:
PRÍLOHA : **Trvalé dopravné značenie v km 24,600 - 26,000**