
OCHRANNÉ PÁSMA

CESTA I. TRIEDY	50m
CESTA III.TRIEDY	20m
MIESTNA KOMUNIKÁCIA I. A II.TRIEDY	15m
VODOVOD A KANALIZÁCIA DO DN500	1,5m
VODOVOD A KANALIZÁCIA NAD DN500	2,5m
PODZEMNÉ OZNAMOVACIE VEDENIE	0,5m
NADZEMNÉ OZNAMOVACIE VEDENIE	2,0m
PODZEMNÉ KÁBELOVÉ VEDENIE do 110kV	1m
PLYNOVOD V OBCI (menej ako 0,4 MPa)	1m
PLYNOVOD DO DN 200	4m

LEGENDA EXIST. INŽ. SIETÍ

- PODZEMNÉ VEDENIE NN
- NADZEMNÉ VEDENIE NN
- NADZEMNÉ TEL. VEDENIE
- PODZEMNÉ TEL. VEDENIE
- VODOVOD
- STL PLYNOVOD
- KANALIZÁCIA

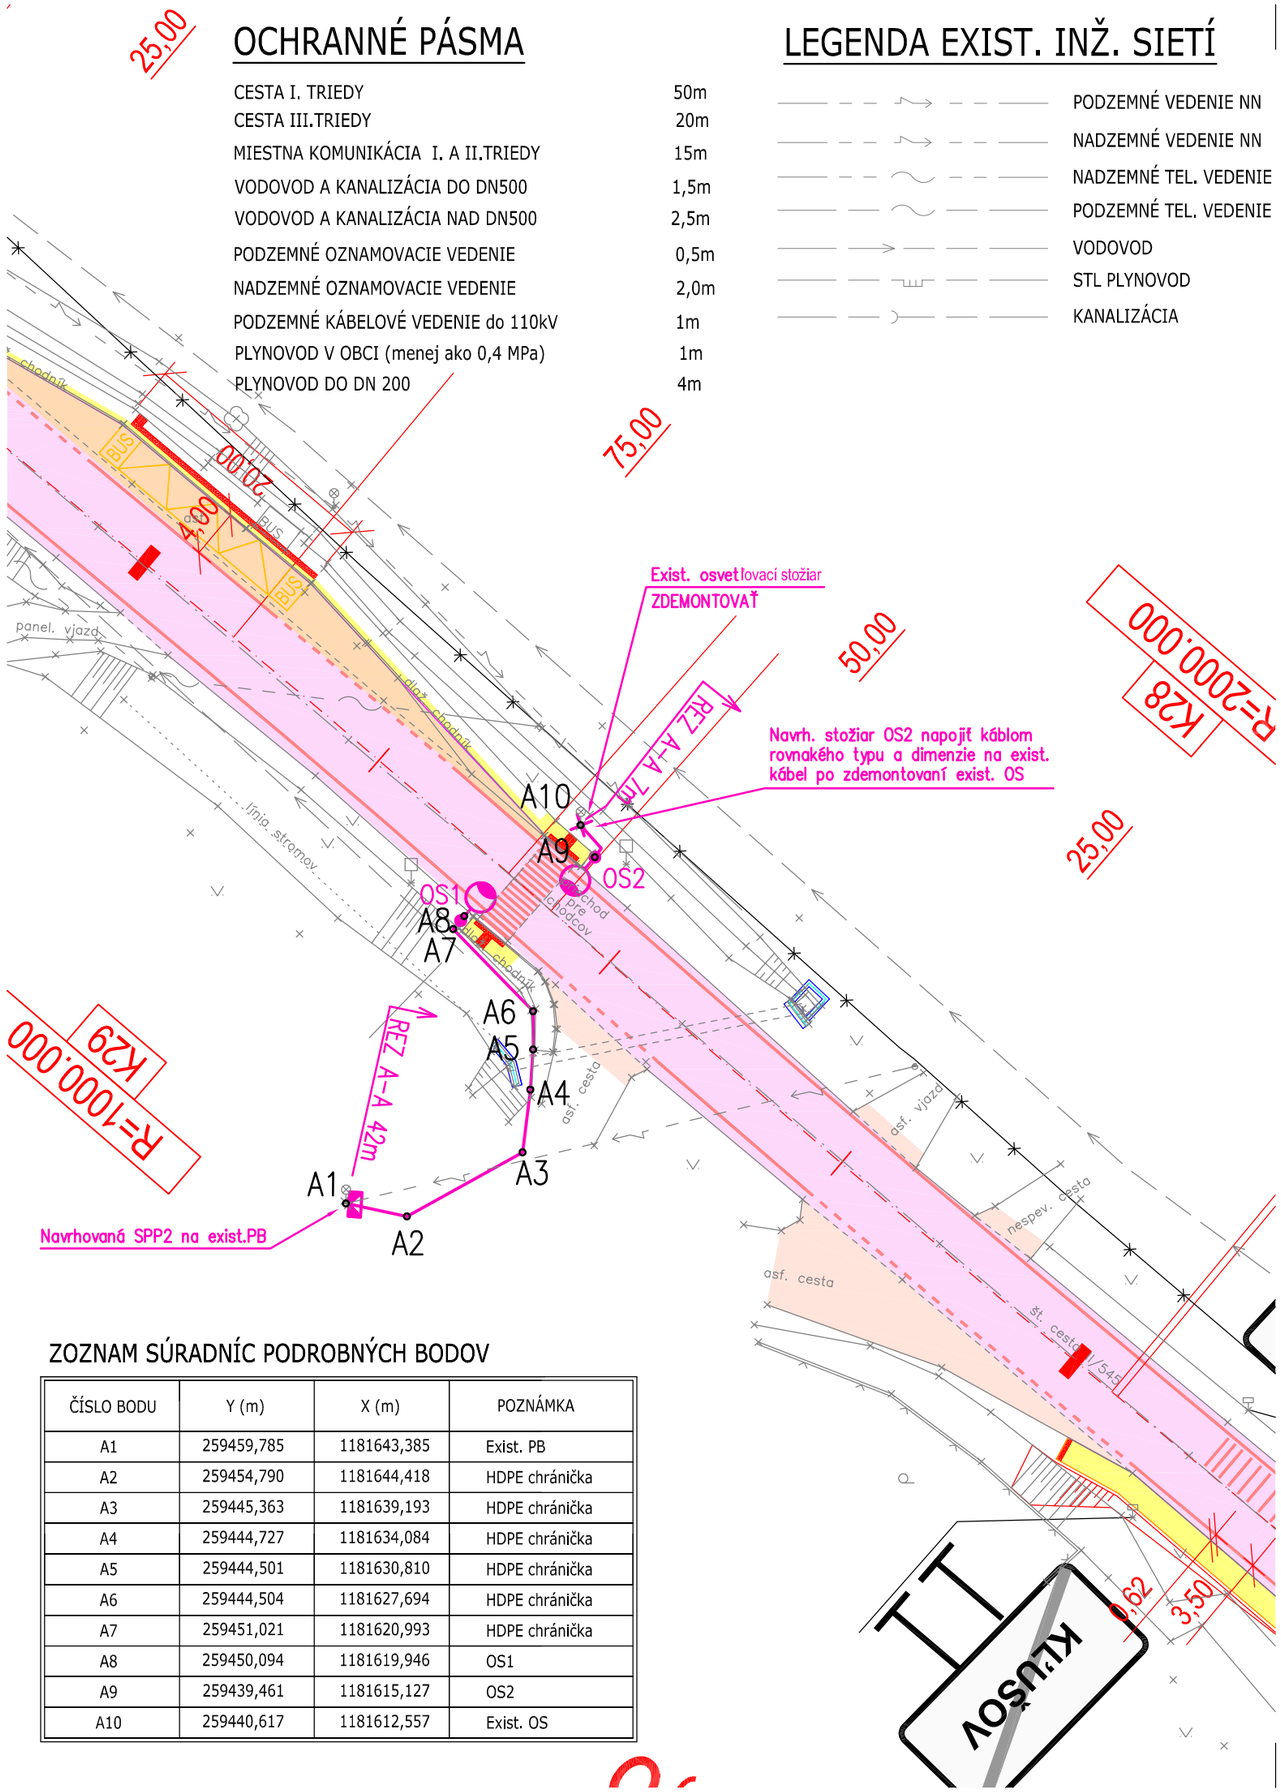

ZOZNAM SÚRADNÍC PODROBNÝCH BODOV

ČÍSLO BODU	Y (m)	X (m)	POZNÁMKA
A1	259459,785	1181643,385	Exist. PB
A2	259454,790	1181644,418	HDPE chránička
A3	259445,363	1181639,193	HDPE chránička
A4	259444,727	1181634,084	HDPE chránička
A5	259444,501	1181630,810	HDPE chránička
A6	259444,504	1181627,694	HDPE chránička
A7	259451,021	1181620,993	HDPE chránička
A8	259450,094	1181619,946	OS1
A9	259439,461	1181615,127	OS2
A10	259440,617	1181612,557	Exist. OS

NAPÄŤOVÁ SÚSTAVA: 3/PEN AC 400/230 V, 50 Hz / TN-C
1/N/PE AC 230 V, 50 Hz / TN-S

OCHRANA PRED ÚRAZOM EL. PRÚDOM PODĽA STN 33 2000-4-41:

a/ Základná ochrana:
- základná izolácia živých častí, príloha A, kapitola A.1
- zábrany alebo kryty, príloha A, kapitola A.2

b/ Ochrana pri poruche:
- samočinné odpojenie napájania, čl. 411.3.2
- ochranné uzemnenie a ochranné pospájanie, čl. 411.3.1

VONKAJŠIE VPLYVY PODLA STN 33 2000-5-51: viď. PROTOKOL č. 06/04/2017

LEGENDA

VO — NAVRHOVANÝ ROZVOD VO KÁBLOM AYKY-J 4x16
OS1 — por.číslo stožiara
NAVRHOVANÉ SVIETIDLÁ OSADENÉ NA NAVRHOVANÉ OSVETLOVACIE STOŽIARE VIĎ. ŠPECIFIKÁCIA

ŠPECIFIKÁCIA STOŽIAROV (SVIETIDIEL)
Stožiar priechodov pre chodcov - OS-UD-89/06 (6m)
Vyložník - V1T-20-D(89), 2m
Svietidlo - BGP623 T25 68LED-HB 17550lm-4S/757 DPR1, priechodové pravostranné

POZNÁMKA:

- NEODDELITELNOU SÚČASŤOU PROJEKTOVEJ DOKUMENTÁCIE JE VÝKRESOVÁ ČASŤ, SPRÁVA, VÝKAZ VÝMER.
- DODÁVATEL STAVBY MUSÍ PREŠTUDOVAŤ CELÚ PROJEKTOVÚ DOKUMENTÁCIU. V PRÍPADE ZISTENIA NEDOSTATKOV NA NE UPOZORNIŤ. PRED KAŽDÝM REALIZAČNÝM PROCESOM PREŠTUDOVAŤ DOTKNUTÉ, SÚVISIACE ČASTI PROJEKTOVEJ DOKUMENTÁCIE.
- PROJEKTOVÁ DOKUMENTÁCIA NENAHRÁDZA VÝROBNÚ, DIELENSKÚ A MONTÁŽNU DOKUMENTÁCIU DODÁVATELA!
- DODÁVATEL MUSÍ DODRŽAŤ PLATNÉ VYHLÁŠKY A STN.

UPOZORNENIE :

PRED ZAHÁJENÍM VÝKOPOVÝCH PRÁC JE ZHOTOVITEL POVINNÝ ZABEZPEČIŤ VYTÝČENIE JEDNOTLIVÝCH PODZEMNÝCH SIETÍ, ABY NEDOŠLO K ICH PRÍPADNÉMU POŠKODENIU !!!
V PRÍPADE KOLÍZIE S JEDNOTLIVÝMI PODZEMNÝMI SIEŤAMI TECHNICKÉ RIEŠENIE KONZULTOVAŤ S JEDNOTLIVÝMI SPRÁVCAMI A PROJEKTANTOM !!!
V MIESTE OCHRANNÝCH PÁSIEM PODZEMNÝCH SIETÍ VYKONÁVAŤ VÝKOP RUČNE !!!

D
SO 06

ISPO spol. s r. o. Inžinierske stavby, Slovenská 86, 080 01 Prešov, tel.: 051/74 636 95, 74 636 99	ZODP.PROJEKTANT: ING.M.GAŠPÁR	HL. PROJEKTANT: ING.M.DUBRAVSKÝ	
	VYPRACOVAL: ING.P.ONUFER	KONTROLOVAL: ING.M.GAŠPÁR	
OBJEDNÁVATEĽ: **Prešovský samosprávny kraj, Námestie mieru 2, 080 01 Prešov**			
OKRES: BARDEJOV	KRAJ:PREŠOVSKÝ		
KAT.ÚZEMIE: JANOVCE, KOBYLY, KĽUŠOV		DÁTUM: 04/2017	
STAVBA: **II/545 Janovce - Kľušov**		STUPEŇ: DRS, DP	
		Č.ZÁKAZKY: 2756/2016	
		MIERKA: 1:500	
OBJEKT: **SO 06 Osvetlenie priechodov pre chodcov k.ú. Kľušov**		Č. PRÍLOHY: 3.1	Č. SÚPRAVY:
PRÍLOHA : **Situácia č.1**			