


VZOROVÝ PRIEČNY REZ
CESTA II/545 kat. C9,5
S PRUHOV PRE POMALÉ VOZIDLÁ

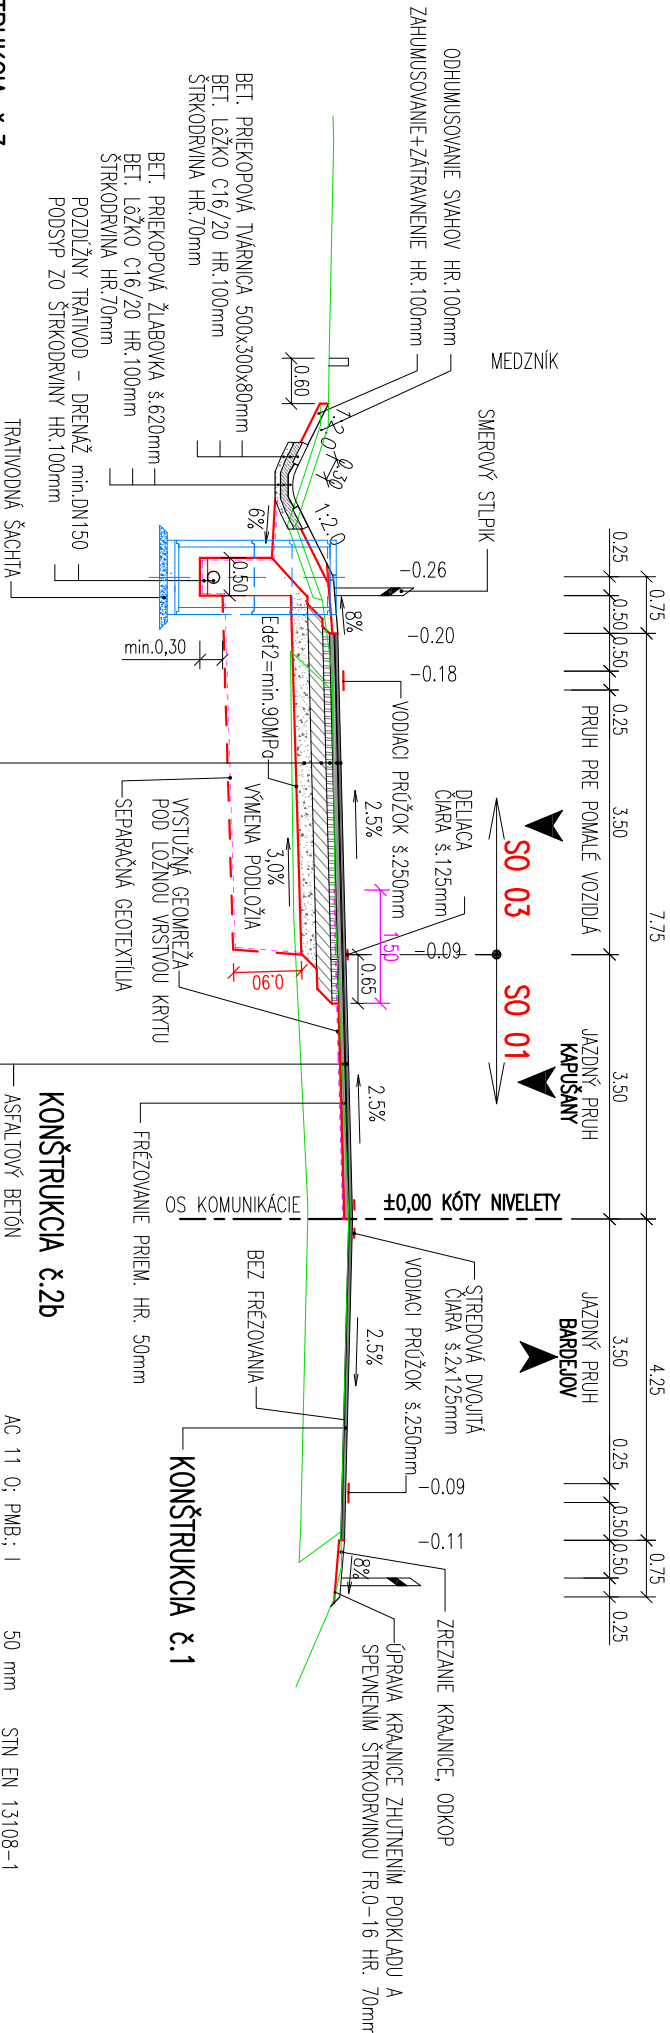




KONŠTRUKCIA č.3			
ASFALTOVÝ BETÓN	AC 11 0; PMB: I	50 mm	STN EN 13108-1
ASFALTOVÝ SPOJOVACI POSTREK	PS; PMB 0.5kg/m ²	—	STN 73 6129:2009
ASFALTOVÝ BETÓN	AC 16 I; PMB: I	50 mm	STN EN 13108-1
ASFALTOVÝ SPOJOVACI POSTREK	PS; 0.5kg/m ²	—	STN 73 6129:2009
ASFALTOVÝ BETÓN	AC 22-P; PMB: I	90 mm	STN EN 13108-1
ASFALTOVÝ INFILTRAČNÝ POSTREK	PI; 0.7kg/m ²	—	STN 73 6129:2009
CEMENTOVÁ STABILIZÁCIA	CBGM C _{9/6}	190 mm	STN EN 14227-1
ŠTRKODRVINA FR. 0-63	ŠD 0/63	min. 200 mm	STN 73 6126
SPOLU		min. 580 mm	

KONŠTRUKCIA č.2b			
ASFALTOVÝ BETÓN	AC 11 0; PMB: I	50 mm	STN EN 13108-1
ASFALTOVÝ SPOJOVACI POSTREK	PS; PMB 0.5kg/m ²	—	STN 73 6129:2009
ASFALTOVÝ BETÓN	AC 16 I; PMB: I	50 mm	STN EN 13108-1
ASFALTOVÝ SPOJOVACI POSTREK	PS; 0.5kg/m ²	—	STN 73 6129:2009
OČISTENIE ASFALTOVÉHO POKRYTIA, PNEUMOTYRSK		100mm	
SPOLU:			

SÚRADNICOVÝ SYSTÉM: S-JTSK, realizácia JTSK
VÝSKOVÝ SYSTÉM: Bpv

SO 03

<div><div>ISPO</div><div>Spol. s r. o.</div><div>Inžinierske stavby</div><div>Slovenská 86, 080 01 Prešov</div><div>tel.: 051/74 636 95, 74 636 99</div></div>		ZODP. PROJEKTANT: ING.Š.KRISTOF 	H.L. PROJEKTANT: ING.M.DUBRAVSKÝ 
VYPRACOVAL:		KONTROLOVAL: ING.J.ANTOL 	
OBJEDNÁVATEL: Prešovský samosprávny kraj, Námestie mieru 2, 080 01 Prešov			
OKRES: BARDEJOV		KRAJ: PREŠOVSKÝ	
KAT.ÚZEMIE: JANOVCE, KOBÝLY, KLUŠOV		DÁTUM: 04/2017	
STAVBA:		STUPEŇ: DRS, DP	
II/545 Janovce - Kľušov		Č.ZAKAZKY: 2756/2016	
		MIERKA: 1:100	
OBJEKT:		Č. PRÍLOHY: Č. SÚPRAVY:	
SO 03 Pruh pre pomalé vozidlá			
PRÍLOHA: Vzorový priečný rez		4	