




MIERKA 1:10000

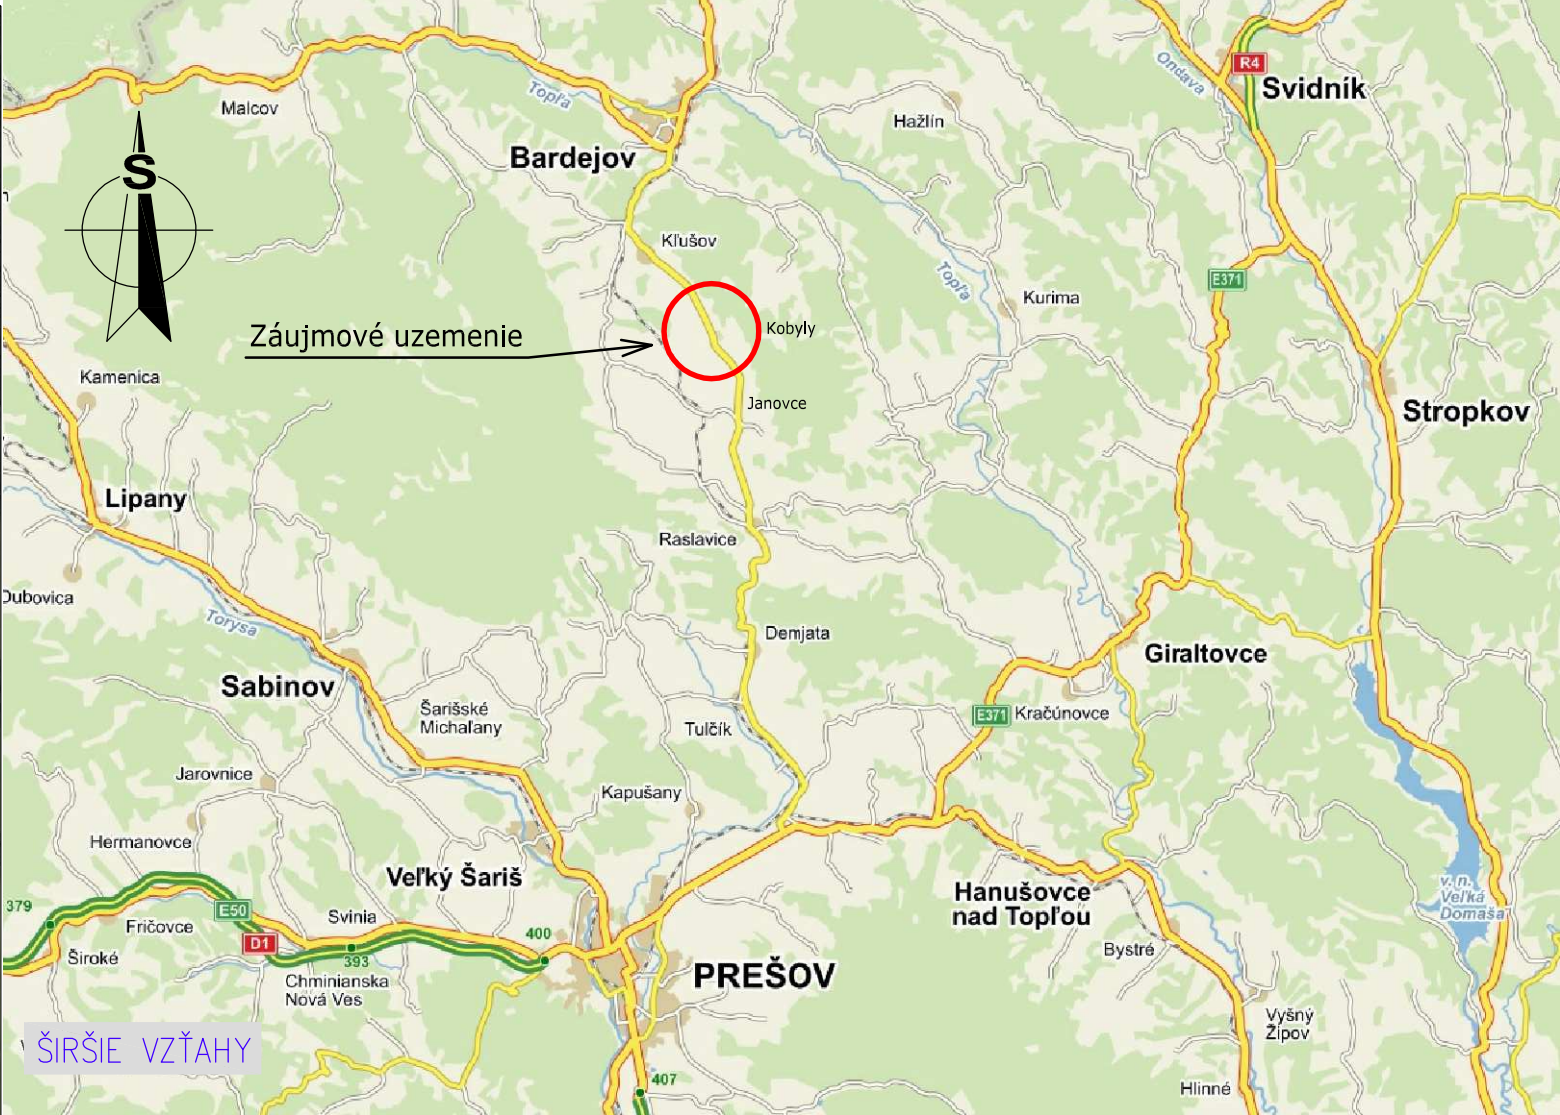

D
SO 05

ISPO Inžinierske stavby Slovenská 86, 080 01 Prešov tel.: 051/74 636 95, 74 636 99	ZODP.PROJEKTANT: ING.M.GAŠPÁR	HL. PROJEKTANT: ING.M.DUBRAVSKÝ
	VYPRACOVAL: ING.M.GAŠPÁR	KONTROLOVAL: ING.J.ANTOL
OBJEDNÁVATEL: Prešovský samosprávny kraj, Námestie mieru 2, 080 01 Prešov		
OKRES: BARDEJOV		KRAJ: PREŠOVSKÝ
KAT.ÚZEMIE: KOBYLÝ		DÁTUM: 04/2017
STAVBA: II/545 Janovce - Kľušov		STUPEŇ: DRS, DP
		Č.ZÁKAZKY: 2756/2016
		MIERKA: 1:10000 / -
OBJEKT: SO 05 Osvetlenie priechodov pre chodcov k.ú.Kobyly	Č. PRÍLOHY: Č. SÚPRAVY:	
PRÍLOHA: Prehľadná situácia	2	