

Bod	Y	X	Poznámka
1	334 444,39	1 190 800,54	chr.
2	334 442,43	1 190 811,13	chr.
3	334 445,01	1 190 814,36	trasa
4	334 446,21	1 190 818,58	trasa
5	334 444,24	1 190 824,19	trasa
6	334 442,24	1 190 827,12	stožiar VO
7	334 453,68	1 190 835,44	chr.
8	334 457,32	1 190 830,67	stožiar VO

SÚRADNICE PODROBNÝCH BODOV OBJEKTU

3/PEN AC 50Hz 400/230V TN-C (káblový rozvod)
1/N/PE AC 50Hz 230V TN-S (napojenie svetidiel z rovodnic)
2 DC 12-24V, SELV (napojenie LED svetidiel)

OCHRANA PRED ZÁSACHOM ELEKTRICKÝM PRÚDOM PODLA STN 33 2000-4-4:2007;
OCHRANNÉ OPATRENIE: SAMOČINNÉ ODPOJENIE NAPÁJANIA (ČL. 411)

OCHRANA PRED PRIAMYM DOTYKOM (ČL. 411.2):
- ZÁKLADNÁ IZOLÁCIA ŽIVÝCH ČASŤÍ (PRÍLOHA A.1)
- ZÁBRANY ALEBO KRYTY (PRÍLOHA A.2)

OCHRANA PRED NEPRIAMYM DOTYKOM (ČL. 411.3):
- OCHRANNÉ UZEMNENIE A OCHRANNÉ POSPÁJANIE (ČL. 411.3.1)
- SAMOČINNÉ ODPOJENIE PRI PORUČE (ČL. 411.3.2)


OCHRANNÉ OPATRENIE: MALÉ NAPÄTIE SELV A PELV (ČL. 414)

OCHRANA PRED PRIAMYM A NEPRIAMYM DOTYKOM (ČL. 414.2):
- MALÝM NAPÄTÍM SELV A PELV

LEGENDA

- NAVRHOVANÝ KÁBLOVÝ ROZVOD VO
- NAVRHOVANÝ OSVETLOVACÍ STOŽIAR
- NAVRHOVANÝ ROZVÁDZAČ RIADIACEJ JEDNOTKY
- NAVRHOVANÝ TYČOVÝ ZEMNÍČ 2m
- NAVRHOVANÉ LED SVETIDLO ZAPUSTENÉ DO OBRUSNEJ VRSTVY VOZOVKY
- NAVRHOVANÁ SVETELNÁ ZNAČKA IP6

ULOŽENIE KÁBLOV

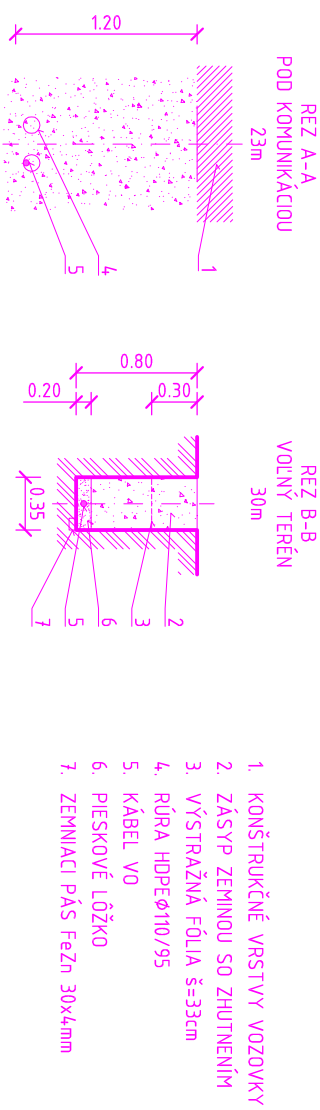

SO 03.1

VYPRACOVAL ING. J. URBAN	ZODP. PROJEKTANT ING. J. URBAN	HL. INŽ. PROJEKTU ING. J. PARILAK	
KONTROLOVAL ING. D. SKUBAN	OKRES STAVBY POPRAD		DOPRAVOPROJEKT a.s. BRATISLAVA DIVÍZIA PREŠOV 080 01 Prešov, Janková 14
OBJEDNÁVATEL PREŠOVSKÝ SAMOSPRÁVNÝ KRAJ, Námestie mieru 2, 080 01 Prešov			
II/534 Poprad – Starý Smokovec			
ČASŤ OBJEKTU: SO 03.1 OSVETLENIE PRIECHODU PRE CHODCOV			
SITUÁCIA			Č. VÝKRESU 2
STUPEŇ DRS			FORMÁT 2xA4
DÁTUM 05.2016			Č. ZÁK 9018-00
MIERKA 1:250			Č. ARCH. 1.464
			Č. SÚPRAVY