



KRIŽOVANIE KÁBLA VO S CESTOU II/534

M 1:100

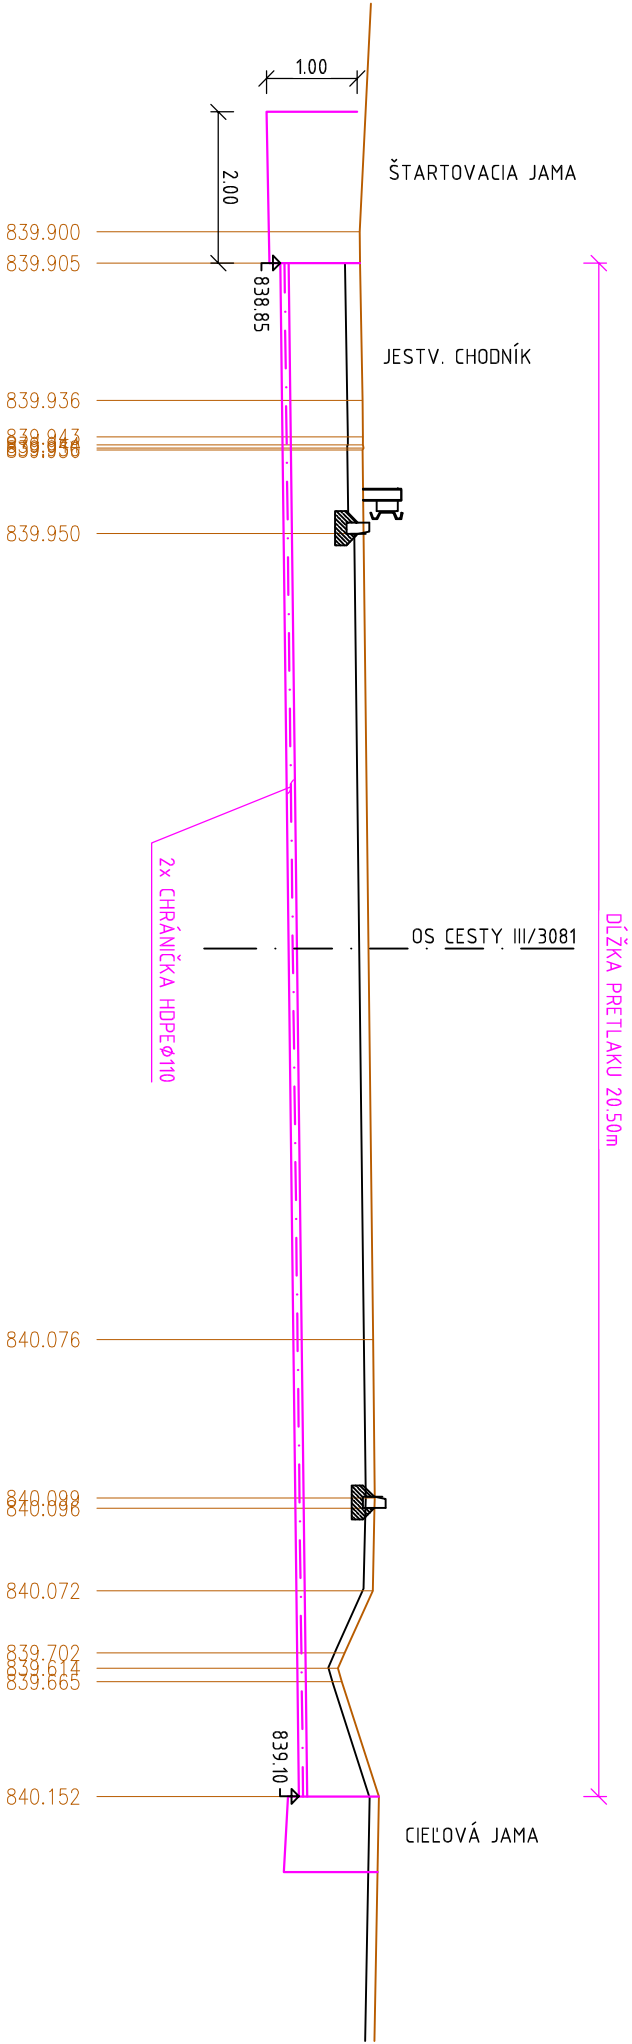


KRIŽOVANIE KÁBLA VO S CESTOU III/3081

M 1:100

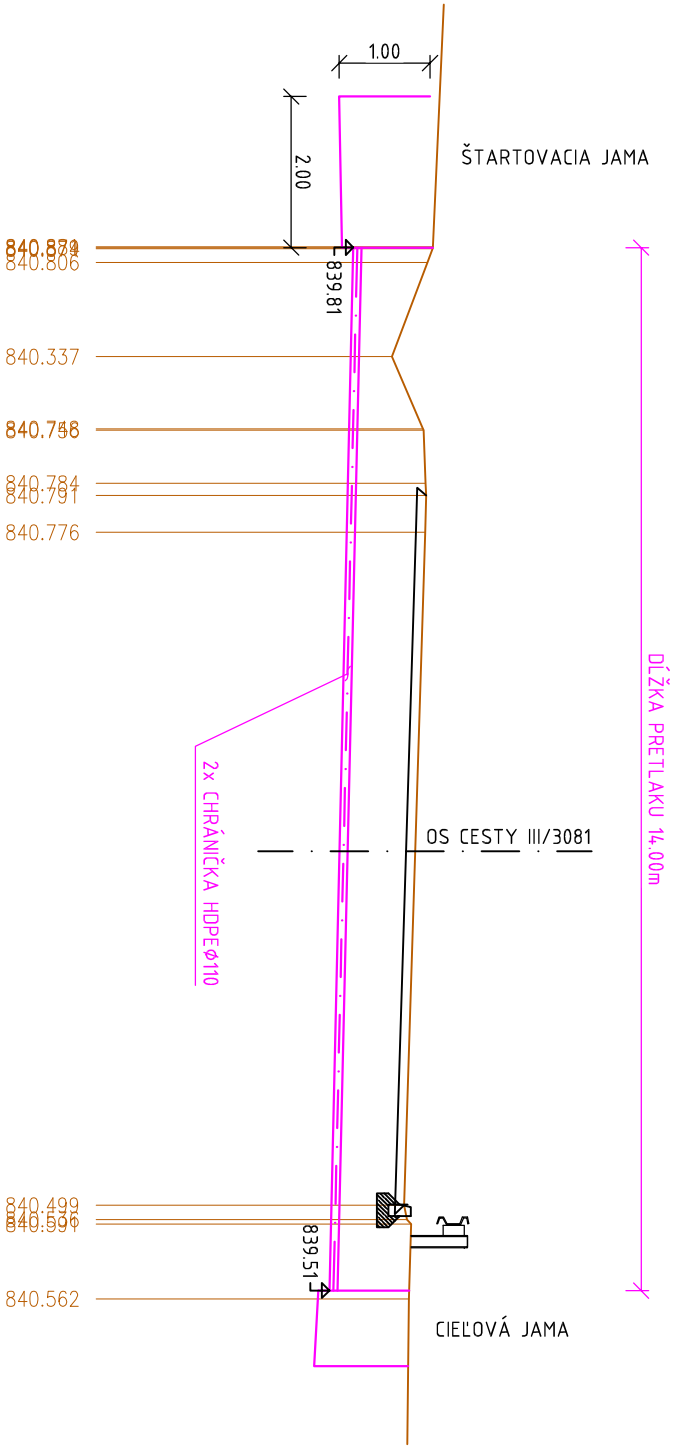

SO 03.1

VYPRACOVAL ING. J. URBAN	ZODP. PROJEKTANT ING. J. URBAN	HL. INŽ. PROJEKTU ING. J. PARILAK
KONTROLOVAL ING. D. SKUBAN	OKRES STAVBY POPRAD	
OBJEDNÁVATEĽ PREŠOVSKÝ SAMOSPRÁVNÝ KRAJ, Námestie mieru 2, 080 01 Prešov		
		
STUPEŇ DRS	FORMÁT 2x A4	
DATUM 05.2016	Č. ZÁK. 9018-00	
MIERKA 1:100	Č. ARCH. 1.464	

II/534 Poprad – Starý Smokovec	
ČASŤ OBJEKTU: SO 03.1 OSVETLENIE PRIECHODU PRE CHODCOV	
KRIŽOVANIE KÁBLA S CESTOU II/534 A III/3081	Č. VÝKRESU 5
Č. SÚPRAVY	