


OKRES SPIŠSKÁ NOVÁ VES  
OBEC KOLINOVCE

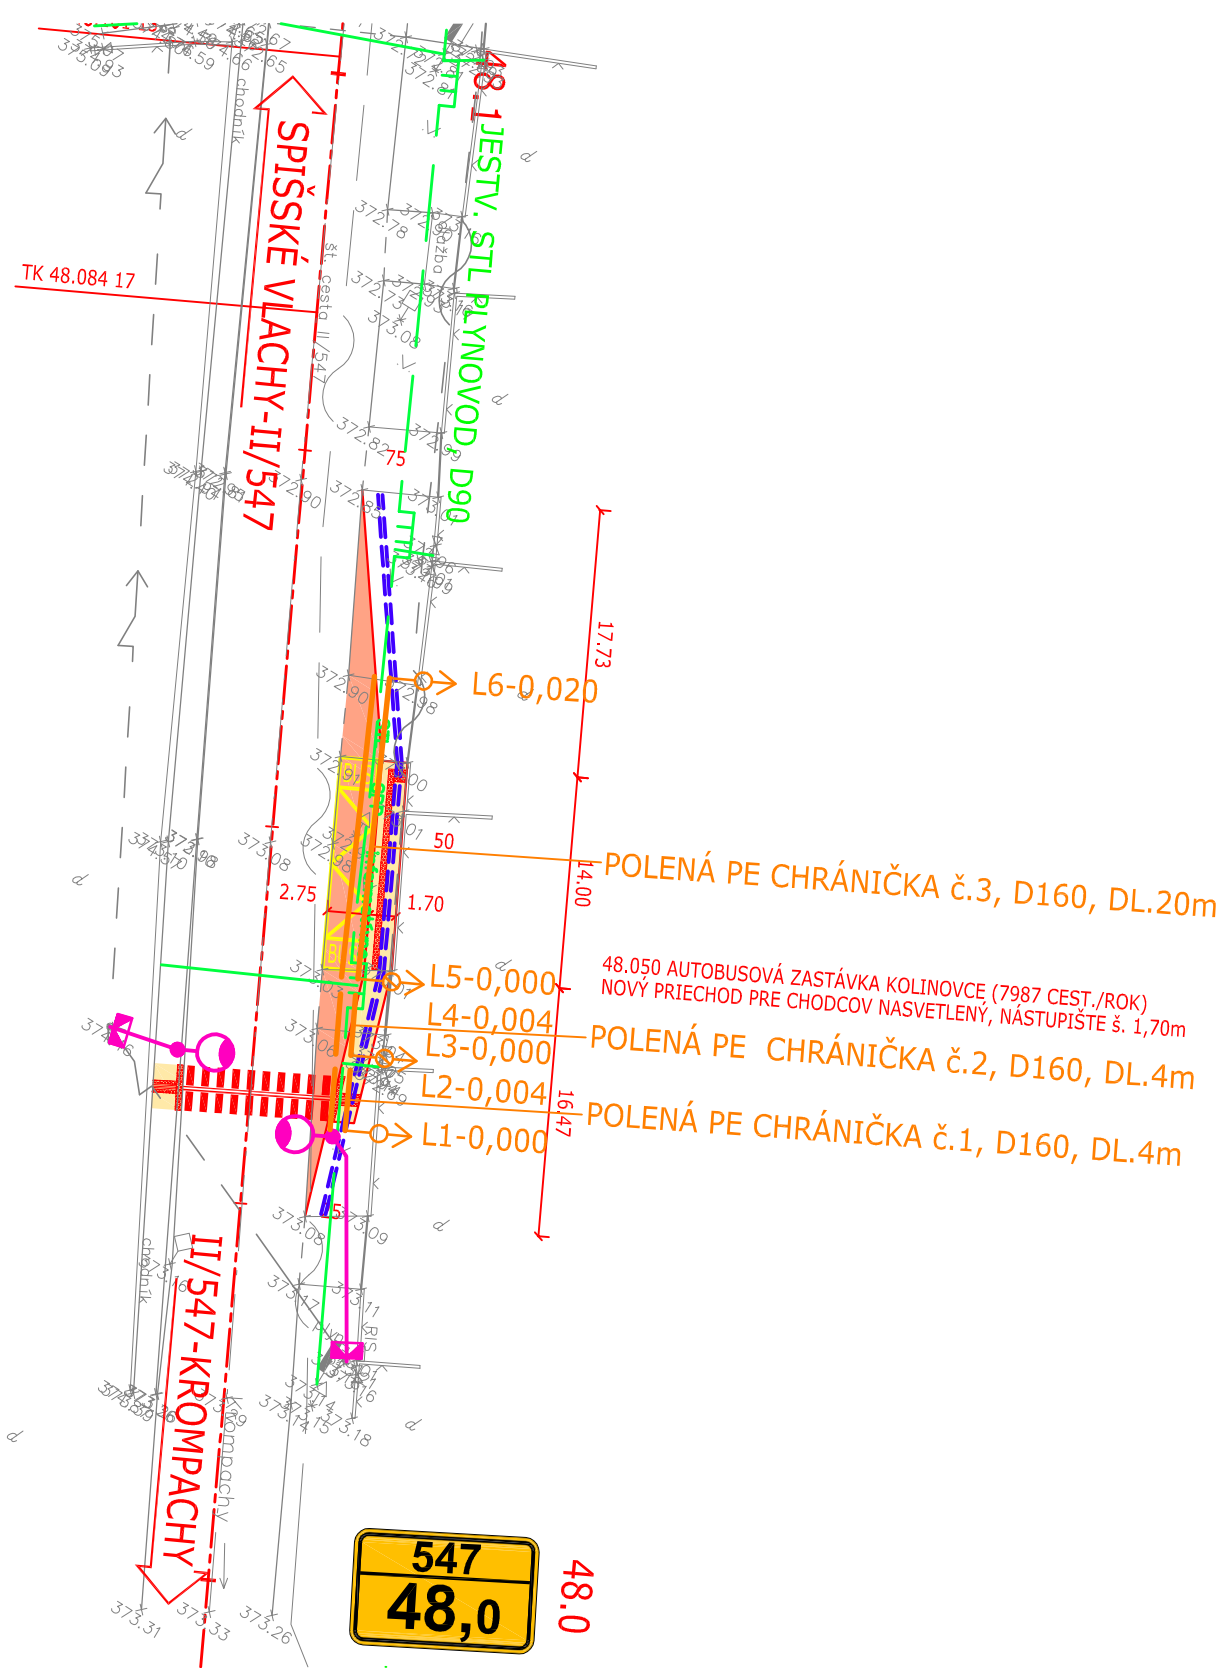

SO 702  
OCHRANA PLYNOVODU č.1, č.2, č.3  
POLENÉ PE CHRÁNIČKY - 3ks - D160 - CELK.DÍŽKA 28m  
JEDNOTLIVÉ DÍŽKY: 4m, 4m a 20m

OCHRANNÉ PÁSMA

CESTA II. TRIEDY	25 m	— — — — —	VN VEDENIE VZDUŠNÉ
CESTA III. TRIEDY	20 m	— — — — —	VN VEDENIE VZDUŠNÉ
MIESTNA KOMUNIKÁCIA I. A II. TRIEDY	15 m	— — — — —	VN VEDENIE VZDUŠNÉ
PODZEMNÉ OZNAMOVACIE VEDENIE	1,5 m	— — — — —	VN VEDENIE VZDUŠNÉ
NADZEMNÉ OZNAMOVACIE VEDENIE	2,0 m	— — — — —	VEREJNÉ OSVETLENIE KÁBLOVÉ
PODZEMNÉ KÁBLOVÉ VEDENIE OD 1kV-110kV	1 m	— — — — —	MIESTNY TELEKOMUNIKAČNÝ KÁBEL
ZÁVESNÉ KÁBLOVÉ VEDENIE OD 1kV-35kV	1 m	— — — — —	DIALKOVÝ KÁBEL OPTICKÝ
NADZEMNÉ EL. VEDENIE 22kV (izolované vodiče)	4 m	— — — — —	VODOVOD
NADZEMNÉ EL. VEDENIE OD 1kV-35kV (holé vodiče)	10 m	— — — — —	STL PLYNOVOD
NADZEMNÉ EL. VEDENIE OD 35kV-110kV	15 m	— — — — —	
NADZEMNÉ EL. VEDENIE OD 110kV-220kV	20 m	— — — — —	
PLYNOVOD DO DN 200	4 m	— — — — —	
PLYNOVOD DO DN 500	8 m	— — — — —	

ZOZNAM OBJEKTOV:

SO 101-03 OPRAVA CESTY II/547-OKRES SPIŠSKÁ NOVÁ VES	SO 110 AUTOBUSOVÉ ZASTÁVKY KOLINOVCE	SO 110-01 NASTUPIŠTE	SO 623 OSVETLENIE PRIECHODOV PRE CHODCOV-OKRES SPIŠSKÁ NOVÁ VES	SO 653 PRELOŽKA A OCHRANA KÁBLOV SLOVAK TELEKOM-OKRES SPIŠSKÁ NOVÁ VES	SO 702 OCHRANA STL PLYNOVODU-OKRES SPIŠSKÁ NOVÁ VES, OBEC KOLINOVCE
--	--------------------------------------	----------------------	---	--	---

LEGENDA OBJEKTU SO 702:

EXISTUJÚCI STL PLYNOVOD	POLENÁ PE CHRÁNIČKA	ČÚCHAČKA V NADZEMNOM / PODZEMNOM VYHOTOVENÍ NA CHRÁNIČKE
-------------------------	---------------------	--

UPOZORNENIE :

PRED ZAHÁJENÍM VÝKOPOVÝCH PRÁČ JE DODÁVATEĽ POVINNÝ ZABEZPEČIŤ VYTRČENIE JEDNOTLIVÝCH  
PODZEMNÝCH SIETÍ SPRÁVCAMI, ABY NEDOŠLO K ICH PRÍPADNÉMU POŠKODENIU !!!

SÚR. SYSTÉM : S-JTSK  
VÝŠK. SYSTÉM: BpV

SO 702

A	B	C	DATUM:	PODPIS:	PEČAŤKA:
ZOBPOVEDNÝ PROJEKTANT:	Ing. Szabóová	Ing. Dábrovský	VYPRACOVAL:	KONTROLOVAL:	
MIESTO STAVBY:	Okres Spišská Nová Ves				
STAVEBNÍK:	Košický samosprávny kraj, Mestské Maratónu mieru 1, 042 66 Košice				PODPIS:
STUPEŇ:	Jednotupňový projekt pre realizáciu stavby				
STAVBA:	ID R001 II/547 Hranica okresu Košice/Košice-okolie - Spišské Vlachy		DATUM:	05/2016	
OBJEKT:	SO 702 - Ochrana STL plynovodu-okres Spišská Nová Ves		FORMÁT:	2x44	
OBSAH:	Situácia		MIERKA:	1:500	
			Č.PRÍLOHY:	Č.SOPRAVY:	
			2.1		