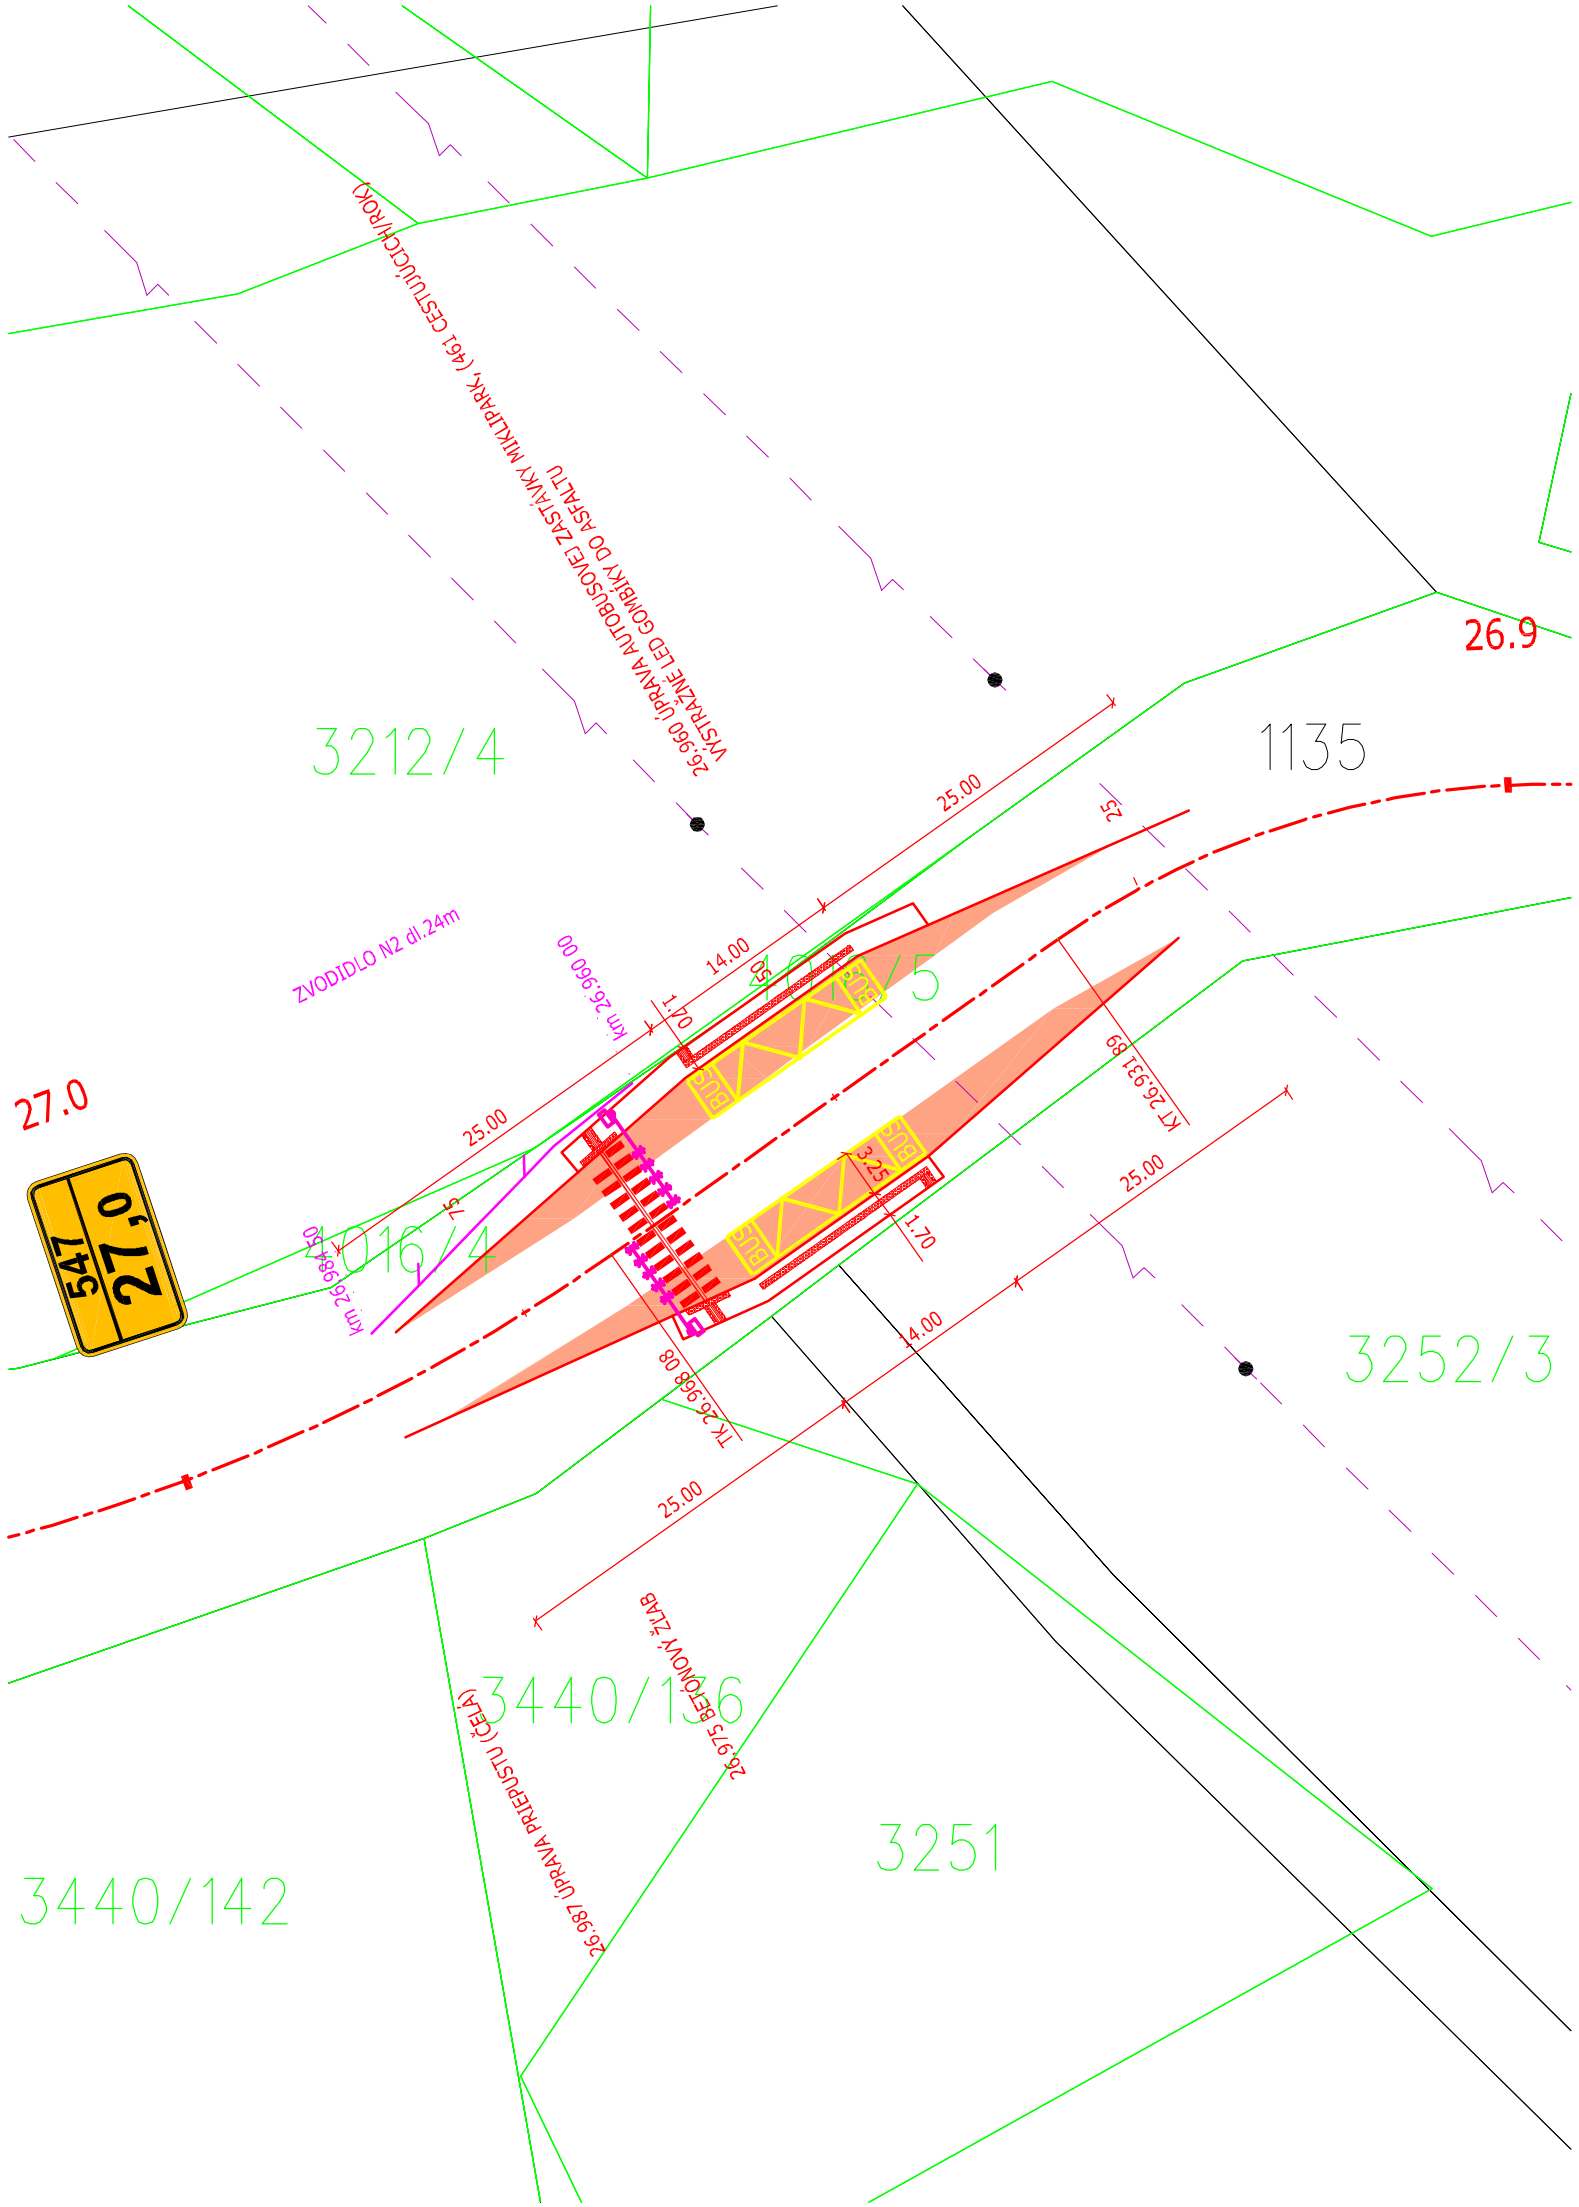


SO 104

| | | | | | |
|---|---|---|---|---|---|
| ZMENA: | A | | DÁTUM: | | PODPIS: |
| | B | | | | |
| | C | | | | |
| ZODPOVEDNÝ PROJEKTANT: | | VYPRACOVAL: | | KONTROLOVAL: | |
| Ing. Dúbravský | | Ing. Longauer | | Ing. Labuda | |
| MIESTO STAVBY: Okres Gelnica | | | | | |
| STAVEBNÍK: Košický samosprávny kraj, Námestie Maratónu mieru 1, 042 66 Košice | | | | | |
| STUPEŇ: Jednostupňový projekt pre realizáciu stavby | | | | | |
| STAVBA: ID R001 II/547 Hranica okresu Košice/Košice okolie - Spišské Vlachy | | | | | |
| OBJEKT: SO 104 - Autobusová zastávka Miklipark | | | | | |
| OBSAH: Situácia na podklade KN | | | | | |

PEČIATKA:

PODPIS:

| | |
|---|---|
| DÁTUM: | 05/2016 |
| FORMÁT: | 2xA4 |
| MIERKA: | 1:500 |
| Č.PRÍLOHY: 2.2 | Č.SÚPRAVY: |