




VZOROVÝ PRIEČNY REZ
AZ KOLINOVCÉ VĽAVO
KM 48.750 00

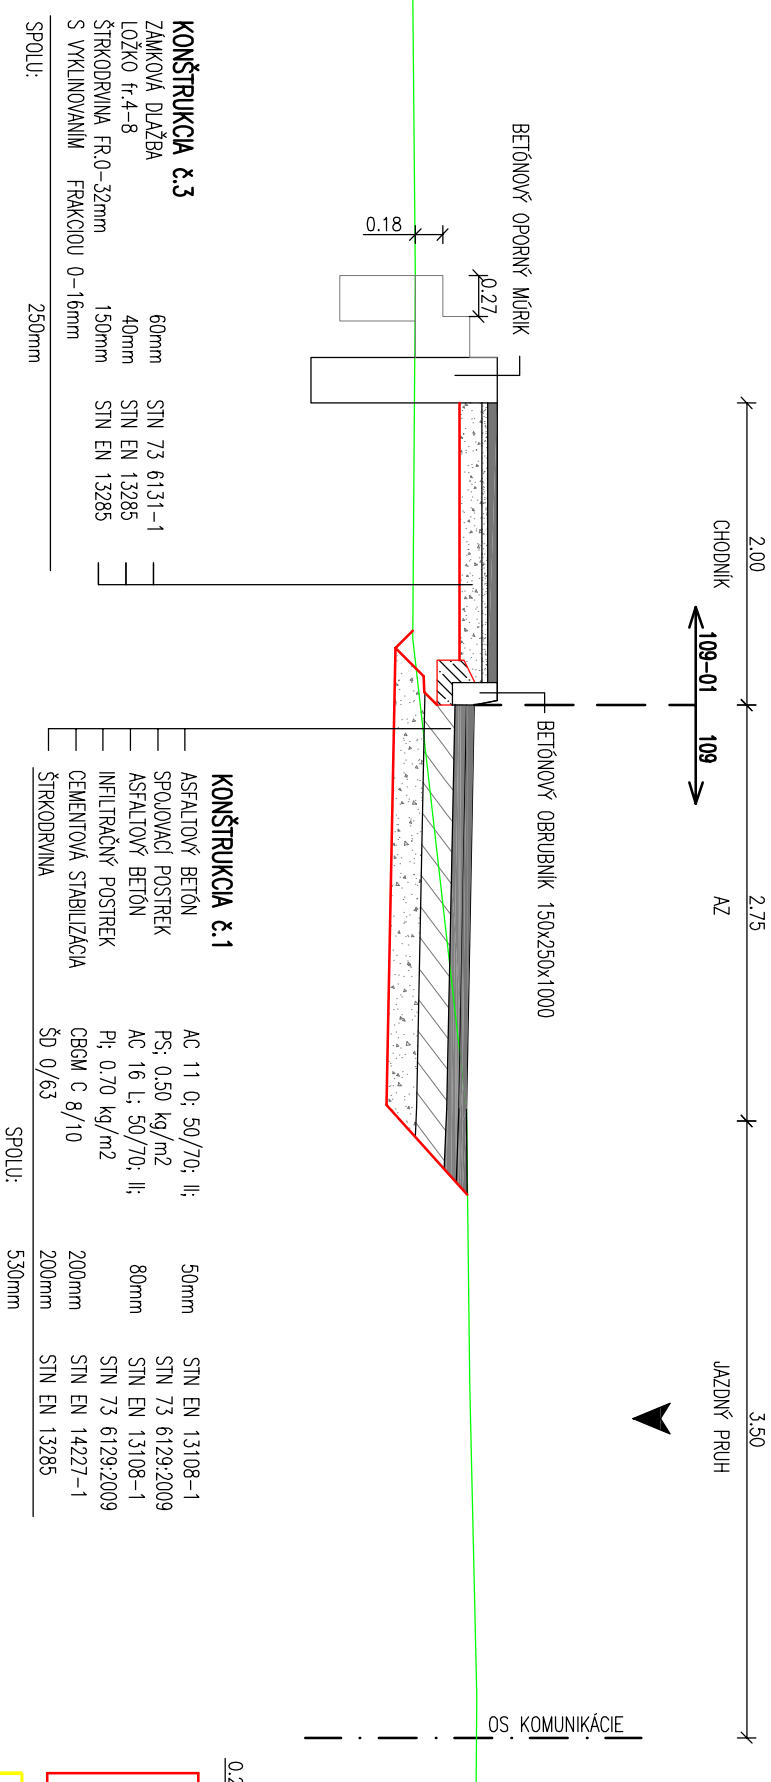


VZOROVÝ PRIEČNY REZ
AZ KOLINOVCÉ VPRAVO
KM 48.050 00

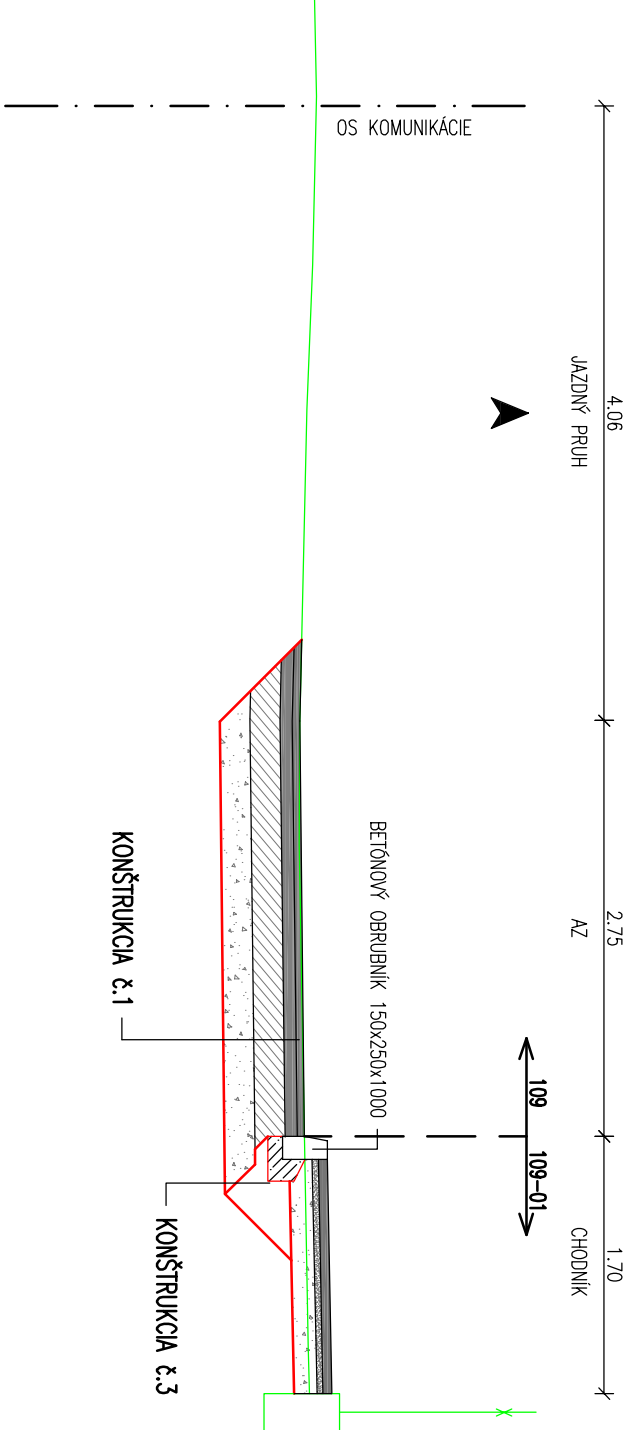

BEZBARIÉROVÁ ÚPRAVA PRI
PRIECHODE PRE CHODCOV
ŠÍRKA PRIECHODU

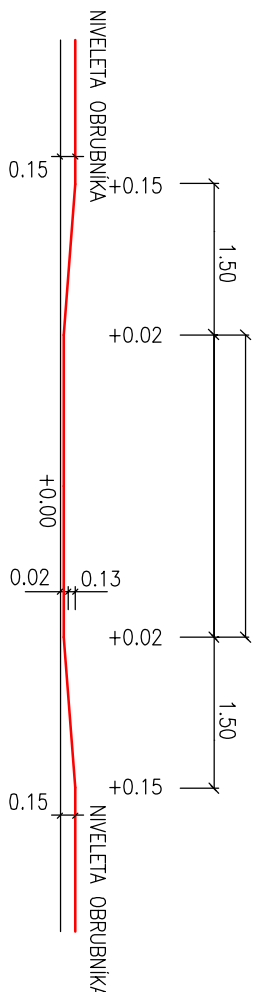

DETAIL BEZBARIEROVEJ ÚPRAVY PRE NEVIDIACICH

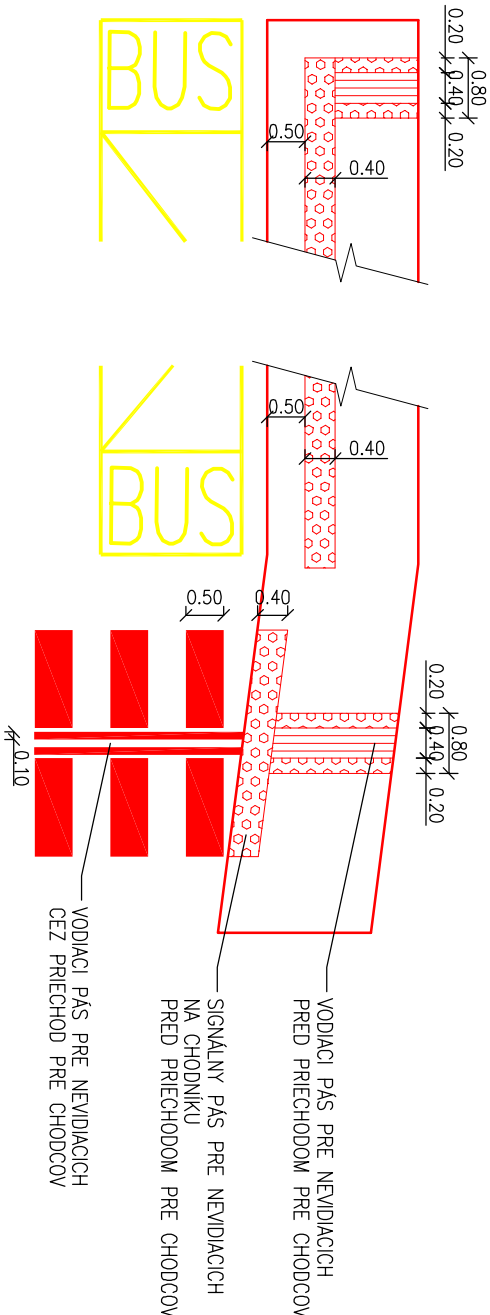

SO 109-01

PĚČIATKA:			
A			
B			
C			
ZMENA:		DATUM:	
ZODPOVEDNÝ PROJEKTANT:		VPRACOVANÉ:	KONTROLOVANÉ:
Ing. Dobrovský		Ing. Longuer	Ing. Lobuda
MIESTO STAVBY: Okres Spišská Nová Ves			
STAVEBNÍK: Košický samosprávny kraj, Námestie Maratónu mieru 1, 042 66 Košice			
STUPEŇ: Jednostupňový projekt pre realizáciu stavby			
STAVBA: ID R001 II/547 Hranica okresu Košice/Košice okolie - Spišské Vlachy			
OBJEKT: SO 109-01 - Nástupište Kolínovce			
OBSAH: Vzorové priečne rezy			
DATUM: 05/2016		FORMÁT: 2x44	
MIERKA: 1:50		Č. PRÍLOHY: 3	
Č. ÚPRAVY:		Č. ÚPRAVY:	