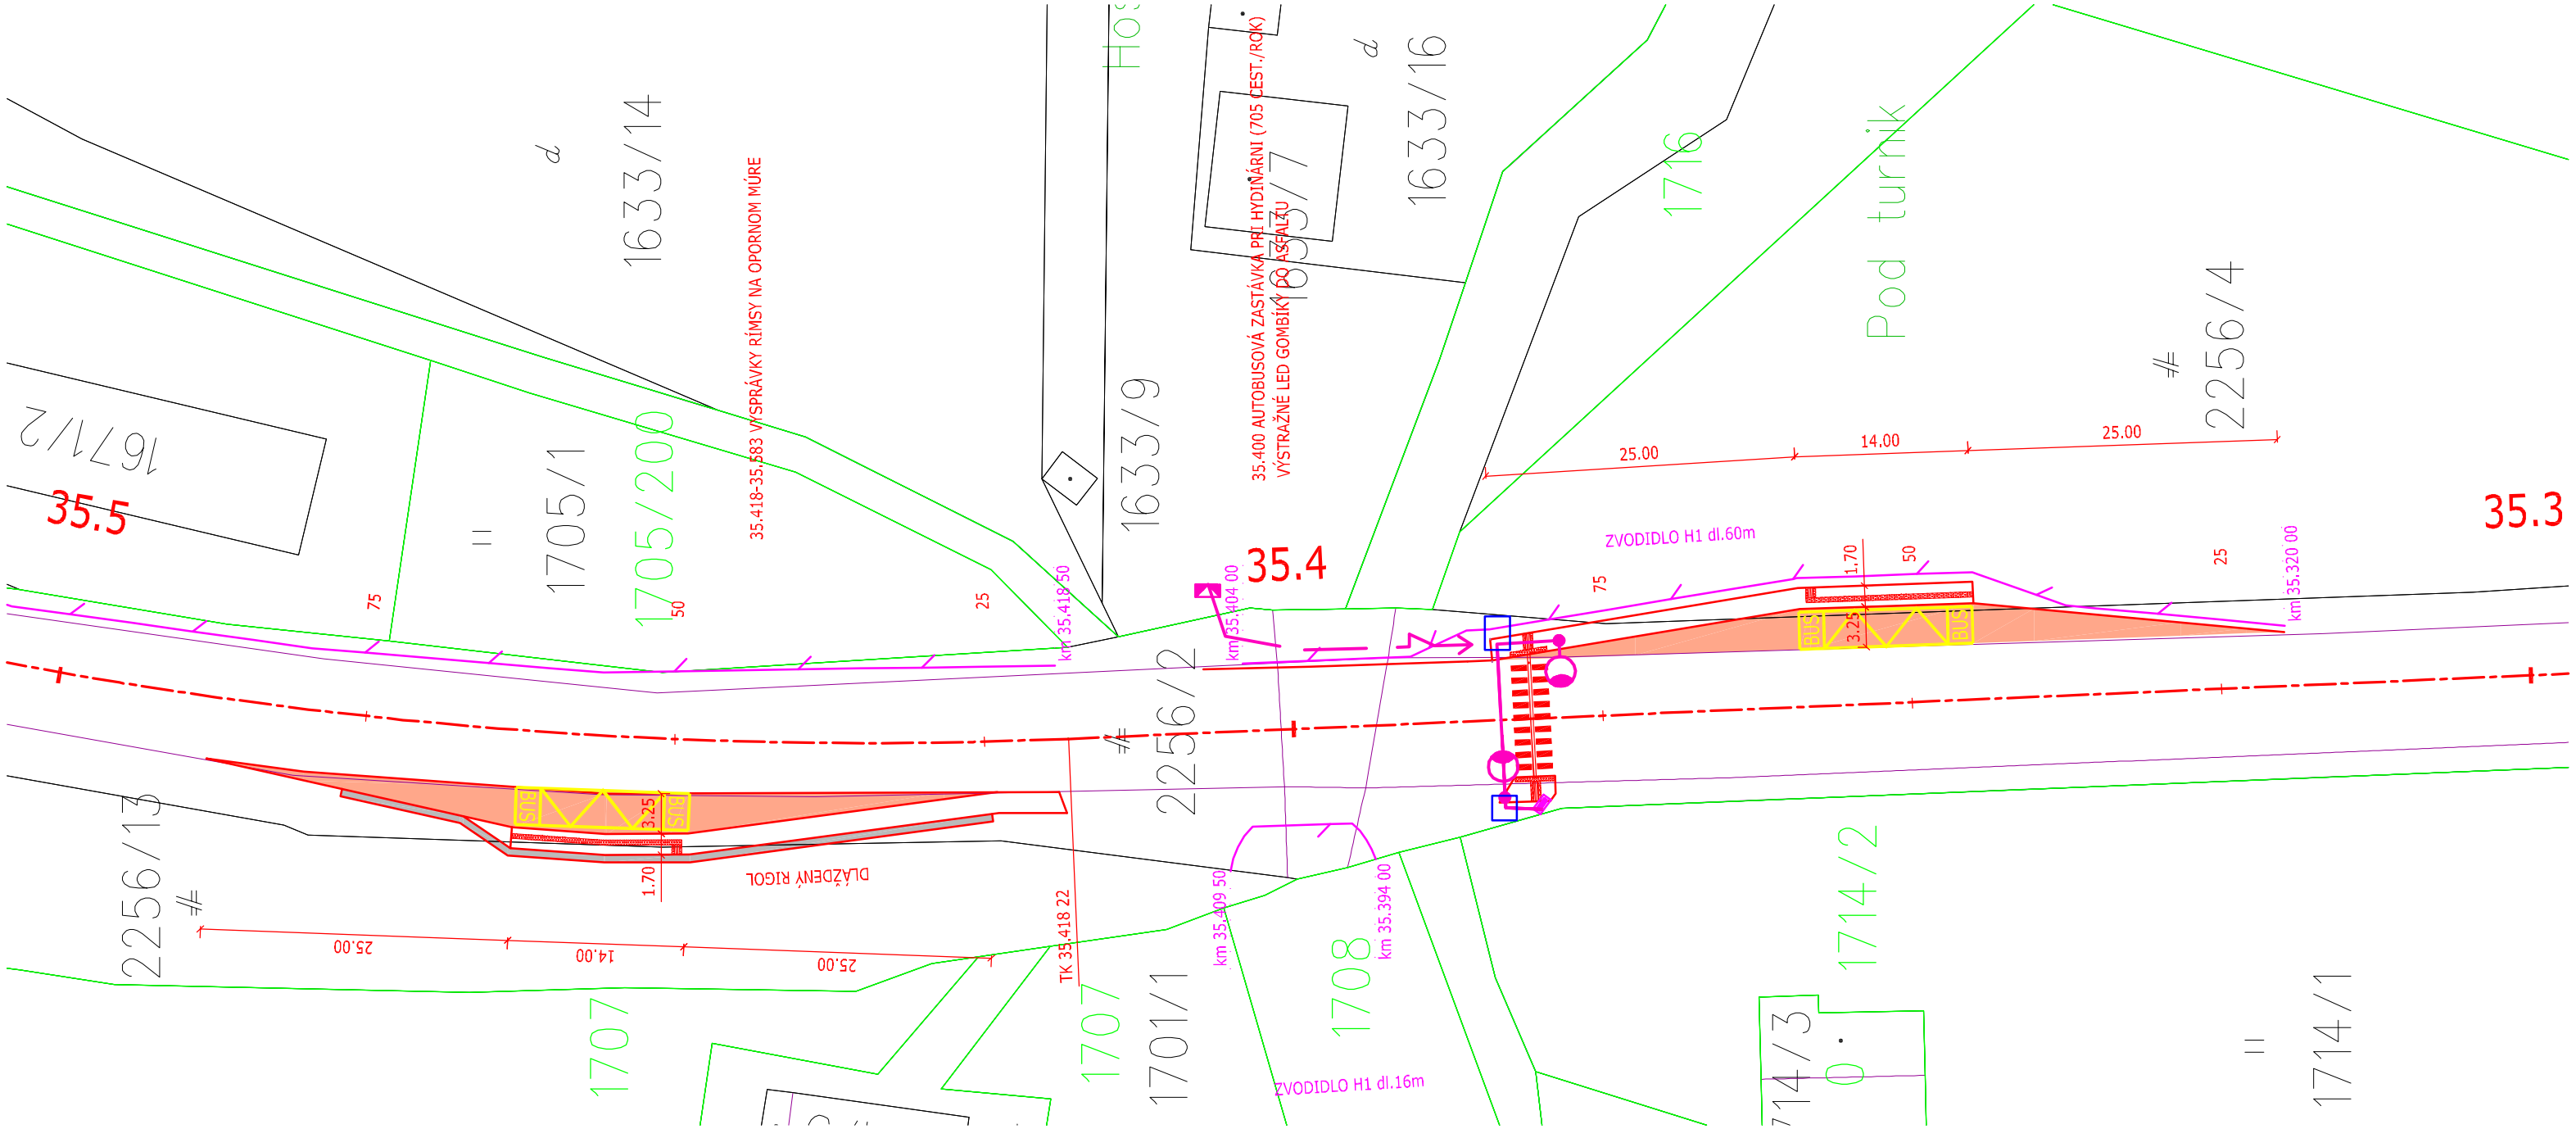

SO 107

ZMENA:	A		DÁTUM:		PODPIS:
	B				
	C				
ZODPOVEDNÝ PROJEKTANT:		VYPRACOVAL:		KONTROLOVAL:	PEČIATKA:
Ing. Dúbravský		Ing. Longauer		Ing. Labuda	
MIESTO STAVBY: Okres Gelnica					PODPIS:
STAVEBNÍK: Košický samosprávny kraj, Námestie Maratónu mieru 1, 042 66 Košice					
STUPEŇ: Jednostupňový projekt pre realizáciu stavby					
STAVBA: ID R001 II/547 Hranica okresu Košice/Košice okolie - Spišské Vlachy				DÁTUM: 05/2016	
				FORMÁT: 2xA4	
				MIERKA: 1:500	
OBJEKT: SO 107 - Autobusová zastávka pri hydinárni				Č.PRÍLOHY: 2.2	Č.SÚPRAVY:
OBSAH: Situácia na podklade KN					