

Amberg Engineering Slovakia s.r.o.
Business Centre Košice, Štúrova 27
040 01 Košice

Váš list číslo/zo dňa
014/16/180-MMatu

Naše číslo
PS/2016/018944

Vybavuje/linka
Ing. Bartík/2315 *soaring*

Bratislava
06.12.2016



Projekt Rekonštrukcia cesty II/517 Považská Bystrica (most Orlové) - Domaniža
- stanovisko k existencii podzemných vedení IS.

Na základe žiadosti zo dňa 22.11.2016, v ktorej nás žiadate o vyjadrenie k existencii podzemných vedení inžinierskych sietí pri spracovaní projektovej dokumentácie na stavebné povolenie stavby „Projekt Rekonštrukcia cesty II/517 Považská Bystrica (most Orlové) – Domaniža“ vám oznamuje, že v riešenom území sa nenachádzajú podzemné vedenia inžinierskych sietí v správe našej spoločnosti.

Upozorňujeme však, v trasu cesty II/517 križuje 400 kV nadzemné elektrické vedenie V495 Bošáca – Varín (úsek p.b.č. 200-201), ktoré prevádzkuje naša spoločnosť v zmysle zákona č.251/2012 Z. z. o energetike a o zmene a doplnení niektorých zákonov. Situačnú mapu vedenia V495 v mieste križovanie vám zasielame v prílohe.

V zmysle § 43 citovaného zákona platí :

(4) V ochrannom pásme vonkajšieho nadzemného elektrického vedenia a pod elektrickým vedením je okrem prípadov podľa odseku 14 zakázané

- a) zriaďovať stavby, konštrukcie a skládky,
- e) vykonávať činnosti ohrozujúce bezpečnosť osôb a majetku,
- f) vykonávať činnosti ohrozujúce elektrické vedenie a bezpečnosť a spoľahlivosť prevádzky sústavy.

11) V blízkosti ochranného pásma elektrických zariadení uvedených v odsekoch 2, 4, 7 až 9 je osoba, ktorá zriaďuje stavby alebo vykonáva činnosť, ktorou sa môže priblížiť k elektrickým zariadeniam, povinná vopred oznámiť takúto činnosť prevádzkovateľovi prenosovej sústavy, prevádzkovateľovi distribučnej sústavy a vlastníčkovi priameho vedenia a dodržiavať nimi určené podmienky.

(14) Zriaďovať stavby v ochrannom pásme elektroenergetického zariadenia možno iba po predchádzajúcom súhlase prevádzkovateľa sústavy. Súhlas prevádzkovateľa sústavy na zriadenie stavby v ochrannom pásme elektroenergetického zariadenia je dokladom pre územné konanie a stavebné konanie.


S pozdravom

**Slovenská elektrizačná
prenosová sústava, a.s.**
Mlynské nivy 59/A
824 84 Bratislava 26

-7-

Ing. Dušan Zelenák
výkonný riaditeľ sekcie techniky

Príloha
situácia V495

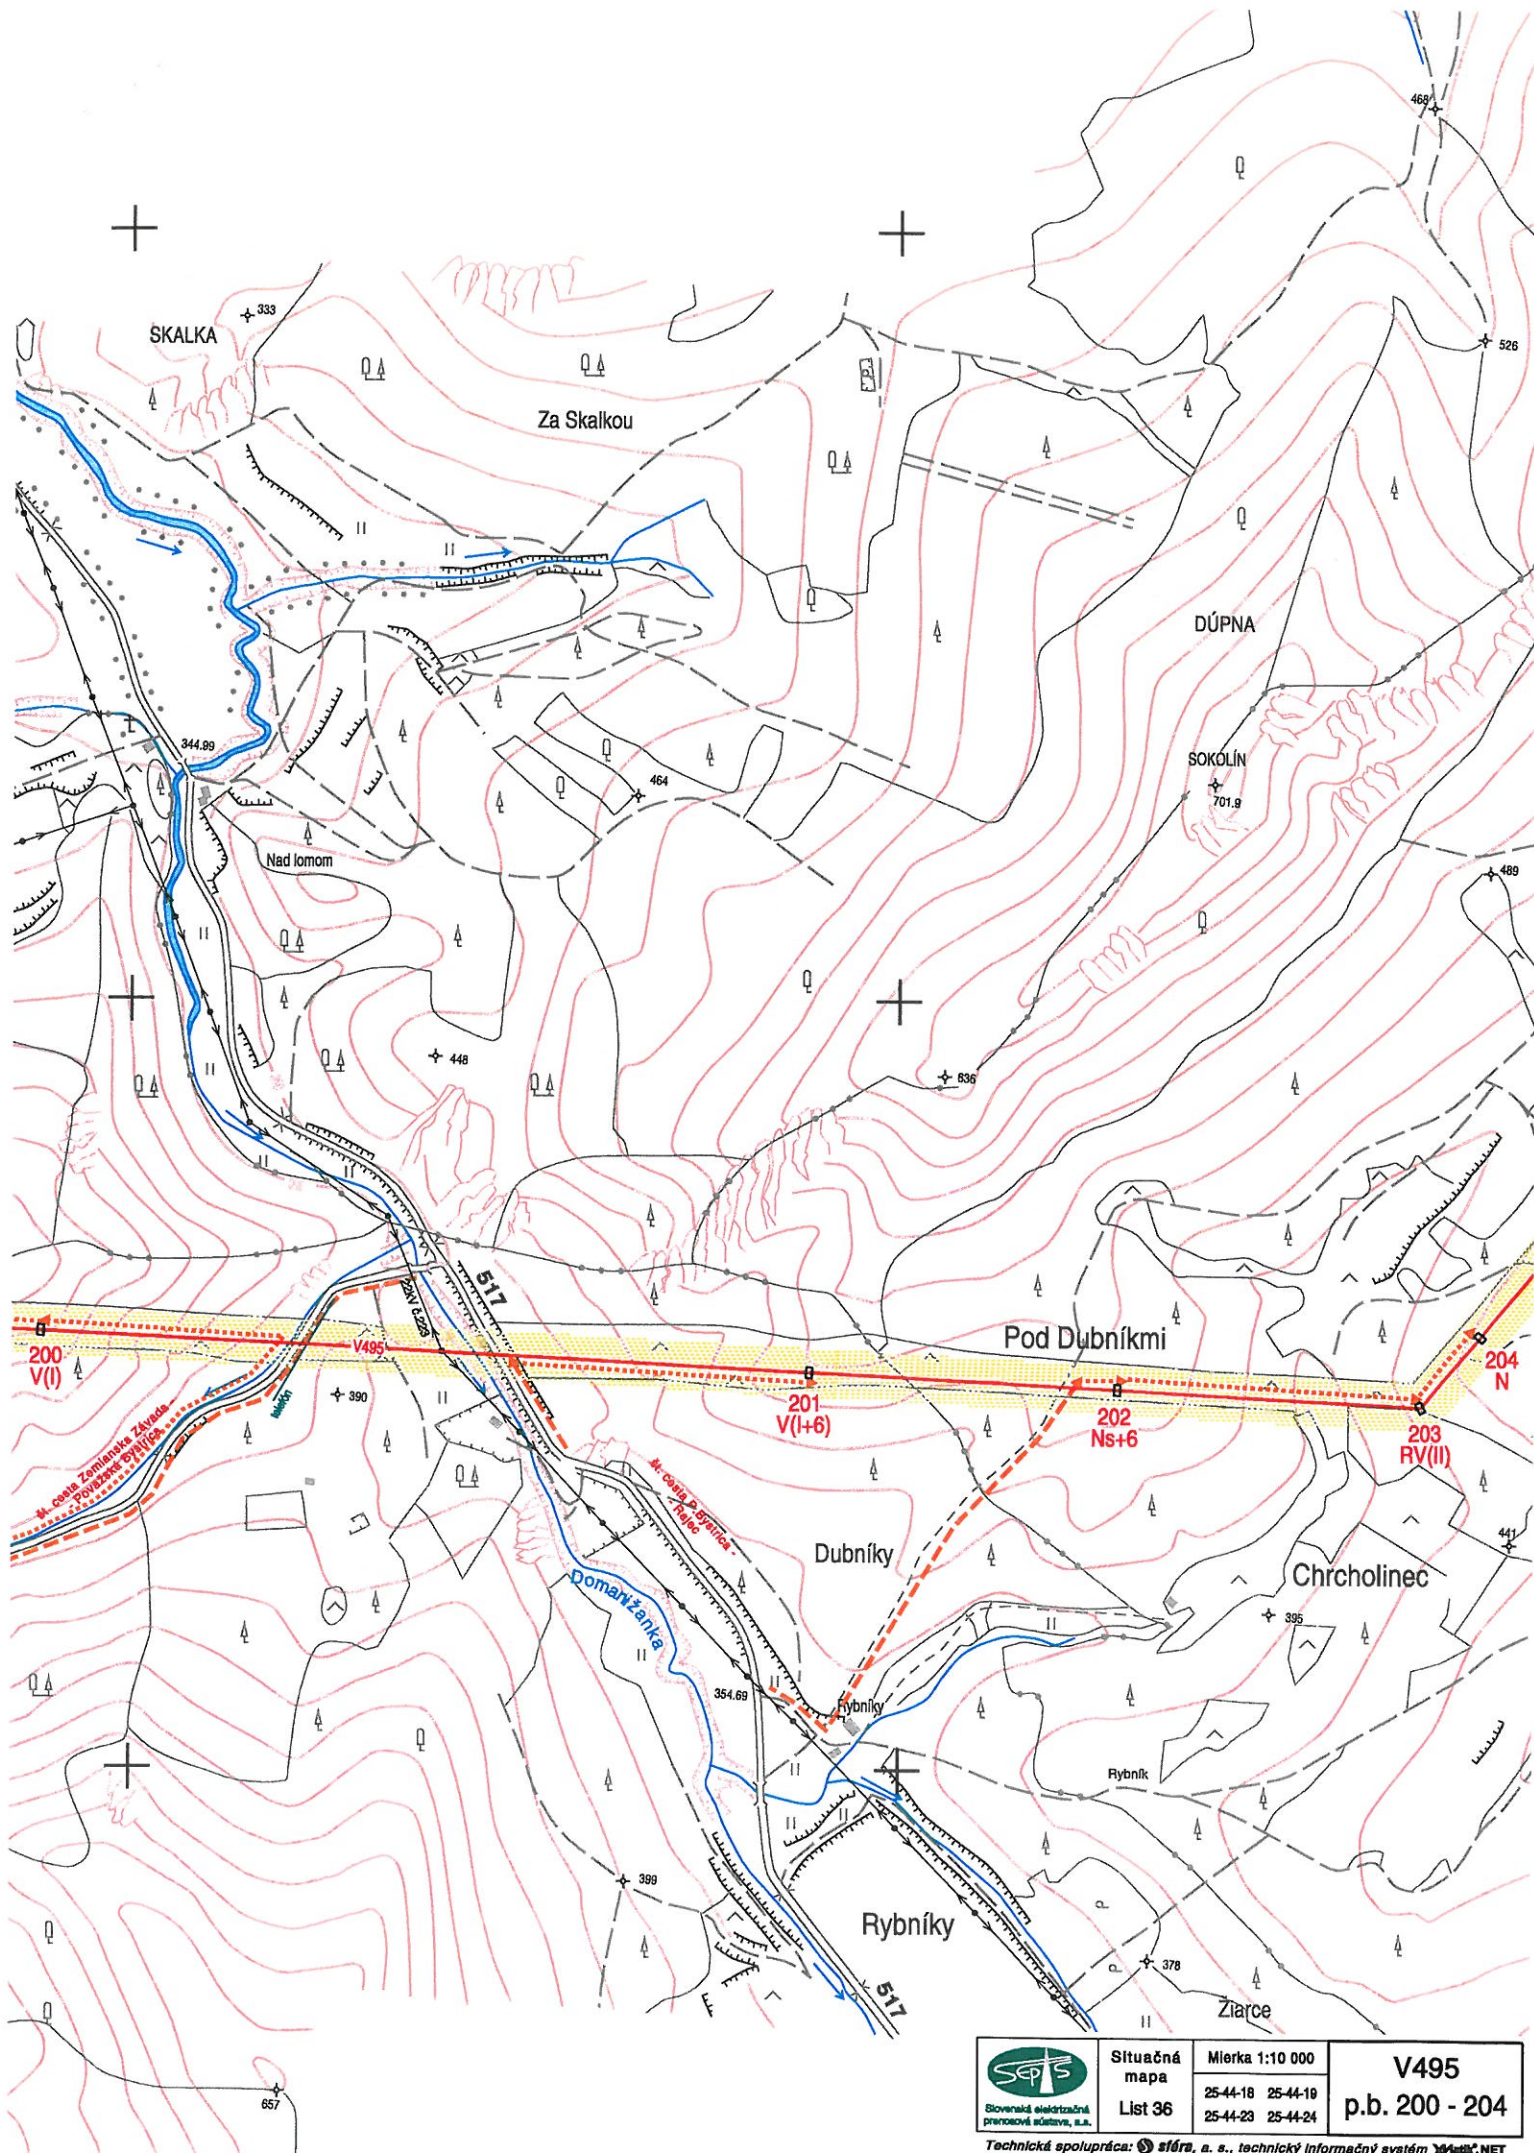

Situčná
mapa
List 36

Mierka 1:10 000
25-44-18 25-44-19
25-44-23 25-44-24

V495
p.b. 200 - 204

Technická spolupráca: sféra, a. s., technický informačný systém XNET.NET