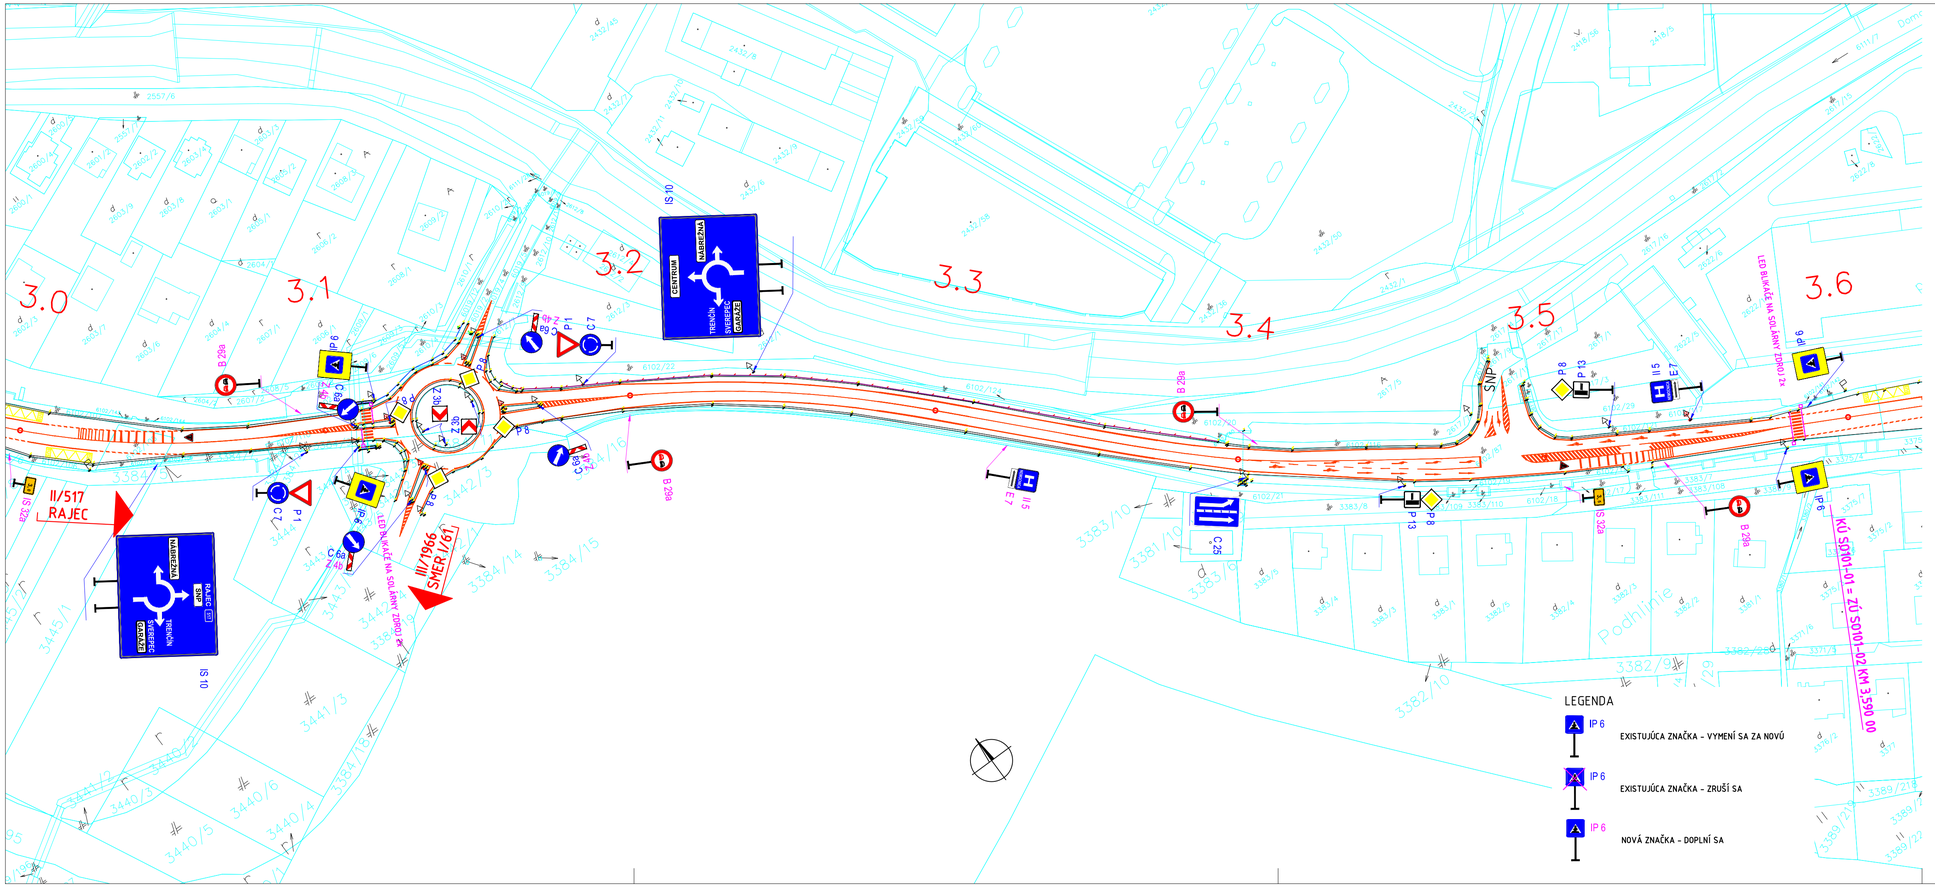

C.2

VYPRACOVAL: Ing. MONIKA JAKLOVSKÁ	HL. INŽ. PROJEKTU: Ing. MICHAL MATUŠKA	ZHOTOVITEĽ: AMBERG ENGINEERING Somolického 1/B, 811 06 Bratislava I. Telefón: +421 2 5930 8261 Fax: +421 2 5930 8260 E-mail: info@amberg.sk	
ZOD. PROJEKTANT: Ing. DUŠAN VONGREJ	TECH. KONTROLA: Ing. DUŠAN VONGREJ		
OBJEDNÁVATEĽ: Trenčiansky samosprávny kraj, K dolnej stanici 7282/20A, 911 01 Trenčín			
KRAJ: Trenčiansky samosprávny kraj	OKRES: POVAŽSKÁ BYSTRICA		
STAVBA: PROJEKT REKONŠTRUKCIA CESTY č. II/517 POVAŽSKÁ BYSTRICA (MOST ORLOVÉ) - DOMANIŽA		ČÍSLO ZÁKAZKY:	AP-2016/180/01
		STUPEŇ:	DSP (DRS)
		DÁTUM:	11/2016
ČASŤ STAVBY: DOPRAVNÉ ZNAČENIE		FORMÁT:	4xA4
		MIERKA:	1:1000
PRÍLOHA: TRVALÉ DOPRAVNÉ ZNAČENIE KM 3,000 - 3,590		ČÍSLO PRÍLOHY: 03.4	SÚPRAVA: