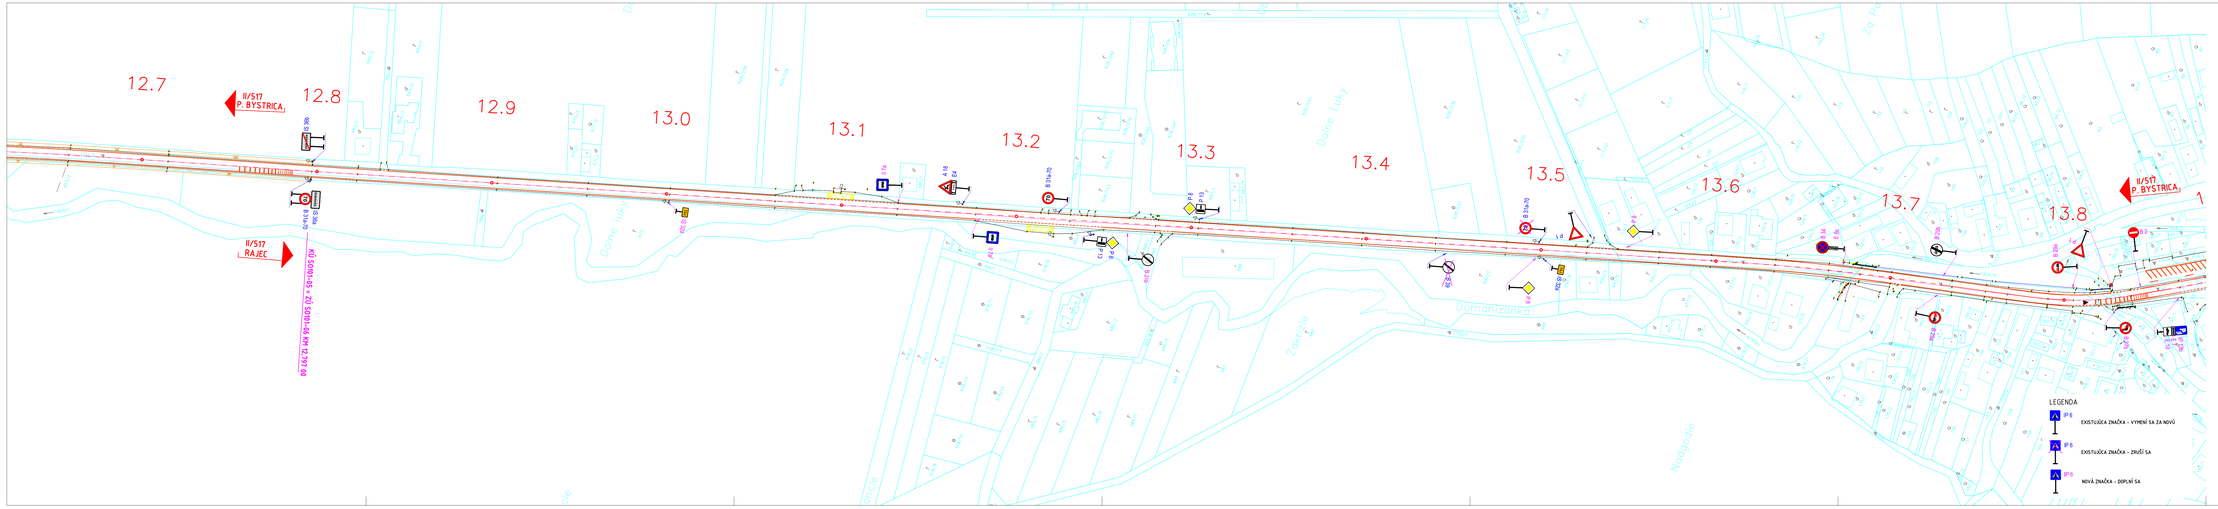

C.2

VYPRACOVAL: Ing. MONIKA JAKLOVSKÁ		Hl. INŽ. PROJEKTU: Ing. MICHAL MATUŠKA	DODÁVATEĽ: AMBERG ENGINEERING Sumbalova 1/B, 811 06 Bratislava 1 Telefón: +421 2 5930 8261 Fax: +421 2 5930 8266 E-mail: info@amberg.sk
ZOD. PROJEKTANT: Ing. DUŠAN VONGREJ		TECH. KONTROLA: Ing. DUŠAN VONGREJ	
OBJEDNÁVATEĽ: Trenčiansky samosprávny kraj, K dolnej stanici 7282/28A, 911 01 Trenčín			
OKRES: Trenčiansky samosprávny kraj		OKRES: POVAŽSKÁ BYSTRICA	
STAVBA: PROJEKT REKONŠTRUKCIA CESTY Č. II/517 POVAŽSKÁ BYSTRICA MOST ORLOVEŇ - DOMANIŽA			ČÍSLO ZÁKAZKY: AP-2016/180/01 STUPEŇ: DSP (DRS) DÁTUM: 11/2016
ČASŤ STAVBY: DOPRAVNÉ ZNAČENIE			FORMÁT: 1xA4 MIERKA: 1:1000
PRÍLOHA: TRVALÉ DOPRAVNÉ ZNAČENIE KM 12,797 - 13,800			ČÍSLO PRÍLOHY: 03.12 SÚPISKA: