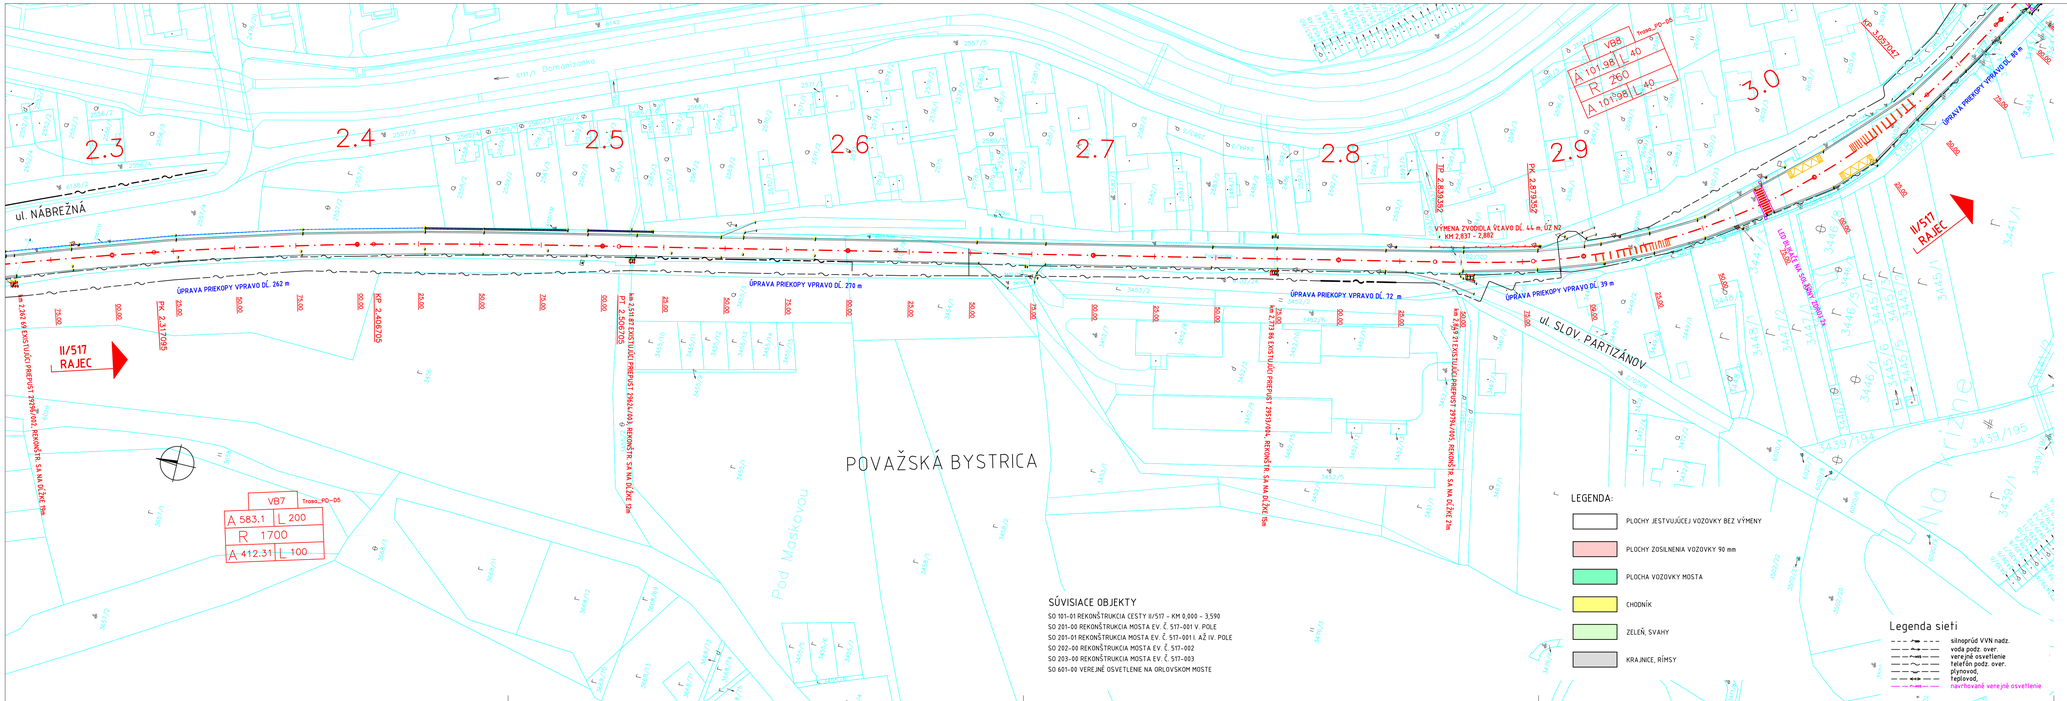

Kú Považská Bystrica
Súradnicový systém S-JTSK
Výškový systém B.p.v.

C.1

VYPRACOVAL: Ing. DUŠAN VONGREJ		HL. INŽ. PROJEKTU: Ing. MICHAL MATUŠKA	ZHOTOVITEĽ: AMBERG ENGINEERING Sokolíčkého 1/B, 811 06 Bratislava I. Telefón: +421 2 5930 8261 Fax: +421 2 5930 8260 E-mail: info@amberg.sk
ZOD. PROJEKTANT: Ing. DUŠAN VONGREJ		TECH. KONTROLA: Ing. MONIKA JAKLOVSKÁ	
OBJEDNÁVATEĽ: Trenčiansky samosprávny kraj, K dolnej stanici 7282/20A, 911 01 Trenčín			
KRAJ: Trenčiansky samosprávny kraj	OKRES: POVAŽSKÁ BYSTRICA		
STAVBA: PROJEKT REKONŠTRUKCIA CESTY č. II/517 POVAŽSKÁ BYSTRICA (MOST ORLOVÉ) – DOMANIŽA		ČÍSLO ZÁKAZKY:	AP-2016/180/01
		STUPEŇ:	DSP (DRS)
		DÁTUM:	11/2016
ČASŤ STAVBY: KOORDINAČNÉ VÝKRESY		FORMÁT:	5xA4
		MIERKA:	1:1000
PRÍLOHA: KOORDINAČNÝ VÝKRES V KM 2,300 – 3,000		ČÍSLO PRÍLOHY: 03	SÚPRAVA: