



VÝSTUŽ ÚPRAVY KRÍDIEL A ZÁVER. MÚRIKOV

POHĽAD D-D (kolmý)  
ZÁVER. MÚRIK "POV. BYSTRICA"  
1:50

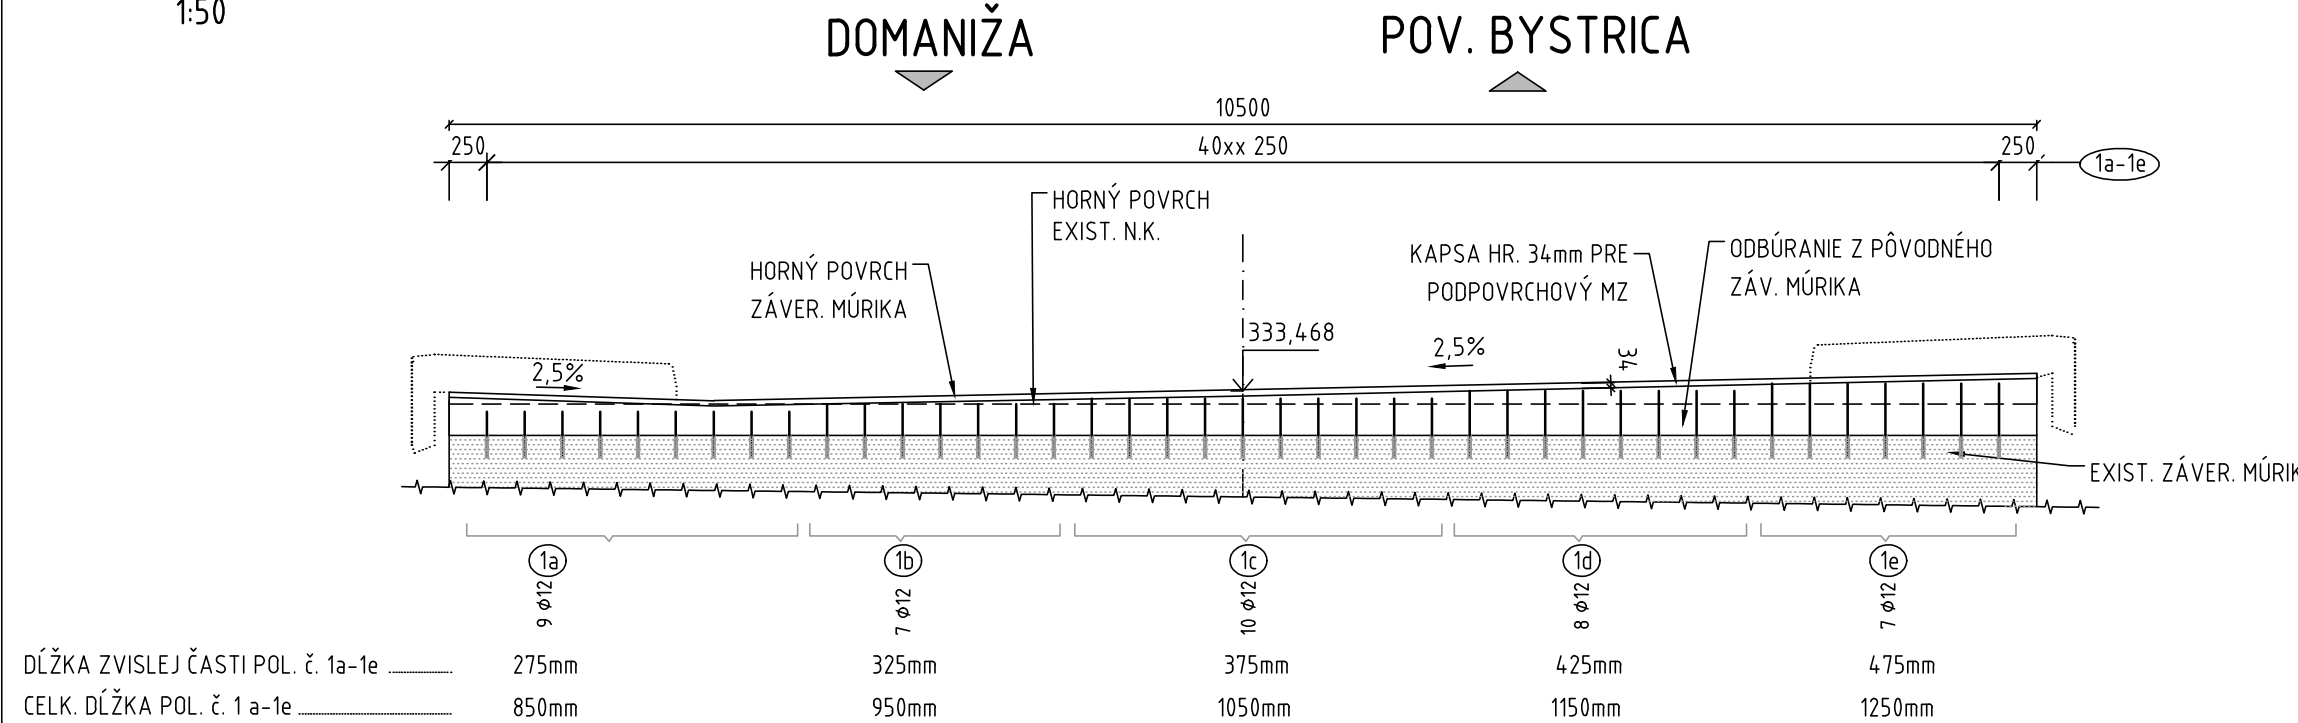

DĹŽKA ZVISLEJ ČASTI POL. č. 1a-1e ..... 275mm  
CELK. DĹŽKA POL. č. 1a-1e ..... 850mm


POHĽAD C-C (kolmý)  
ZÁVER. MÚRIK "DOMANIŽA"  
1:50

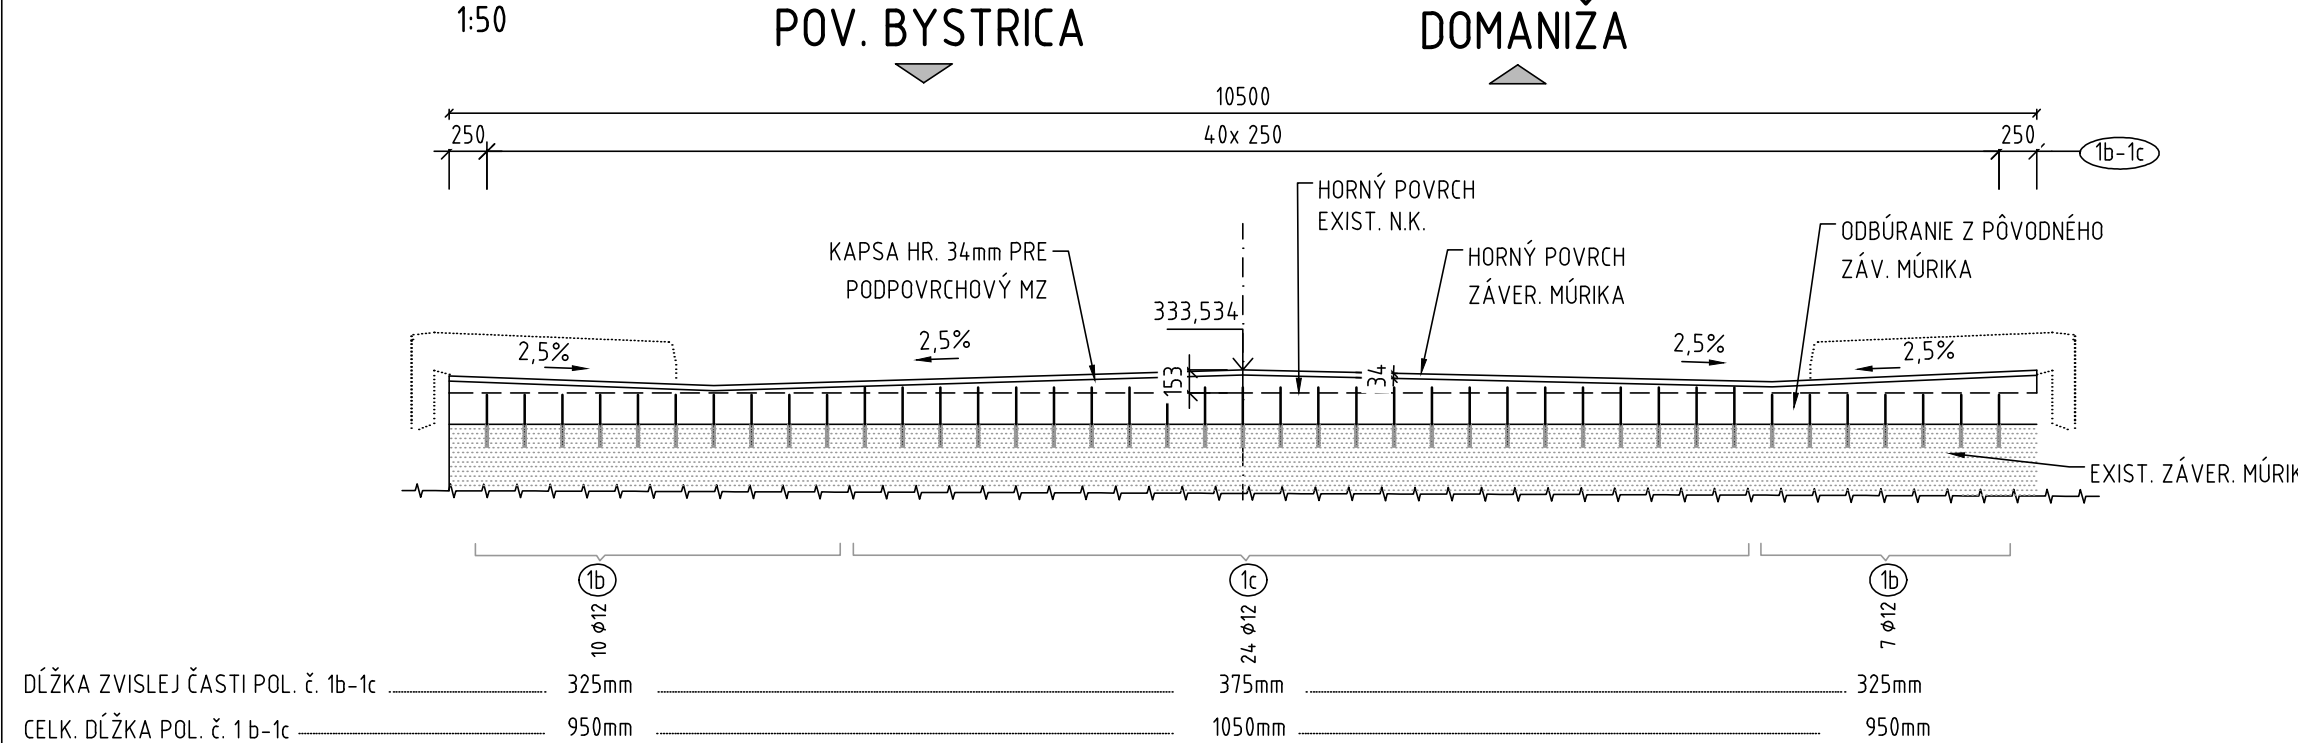


DĹŽKA ZVISLEJ ČASTI POL. č. 1b-1c ..... 325mm  
CELK. DĹŽKA POL. č. 1b-1c ..... 950mm

VÝSTUŽ ZÁVER. MÚRIKA

PRIEČNY REZ  
SPRIAHNUTIE ZÁVER. MÚRIKA  
1:10

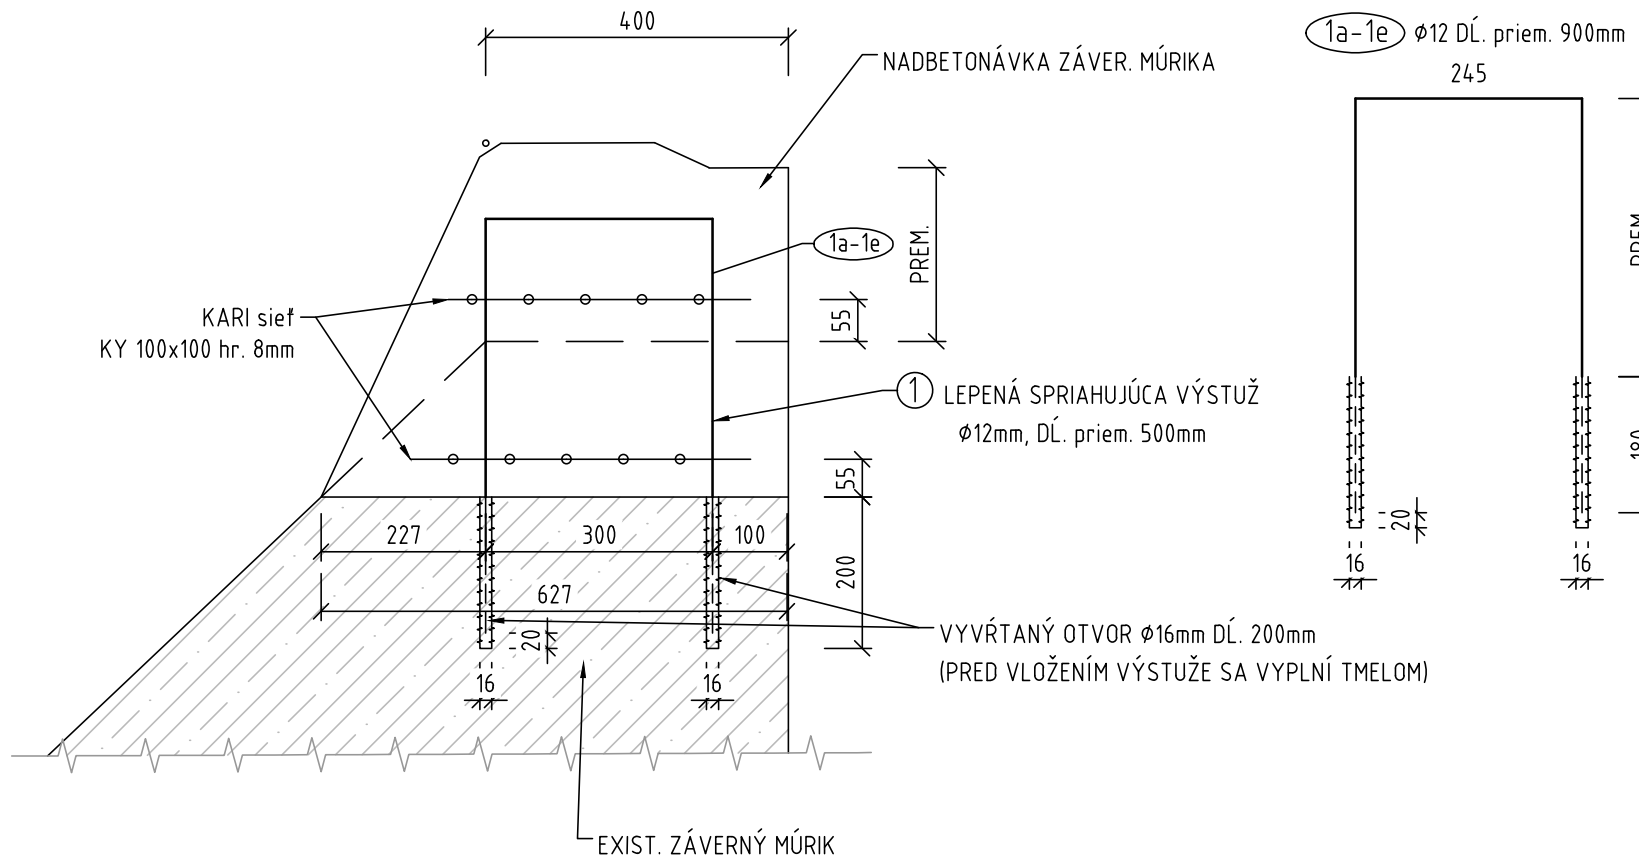


PRIEČNY REZ  
SPRIAHNUTIE KRÍDLA  
M 1:20

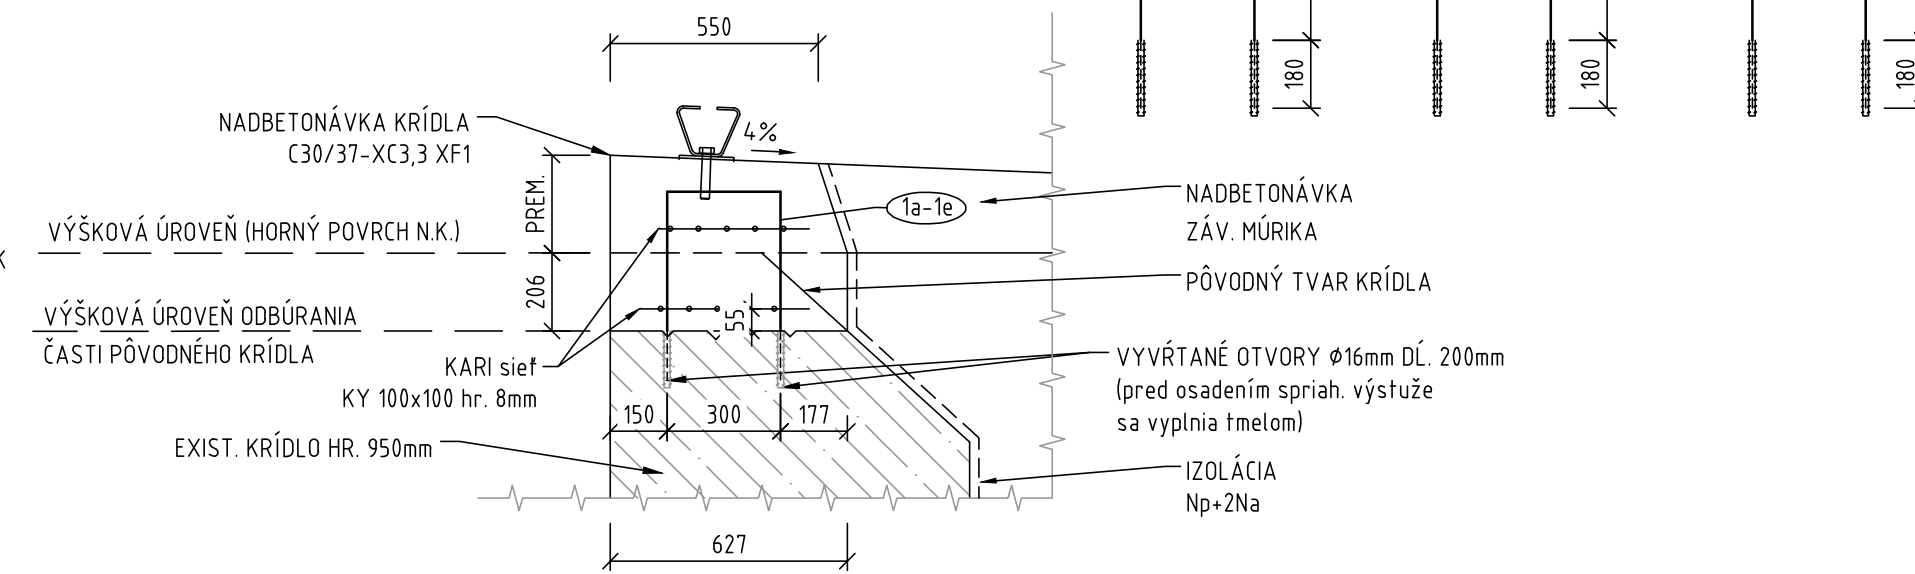

PÔDORYS

SCHÉMA VÝSTUŽE KRÍDIEL A ZÁVER. MÚRIKOV  
1:50

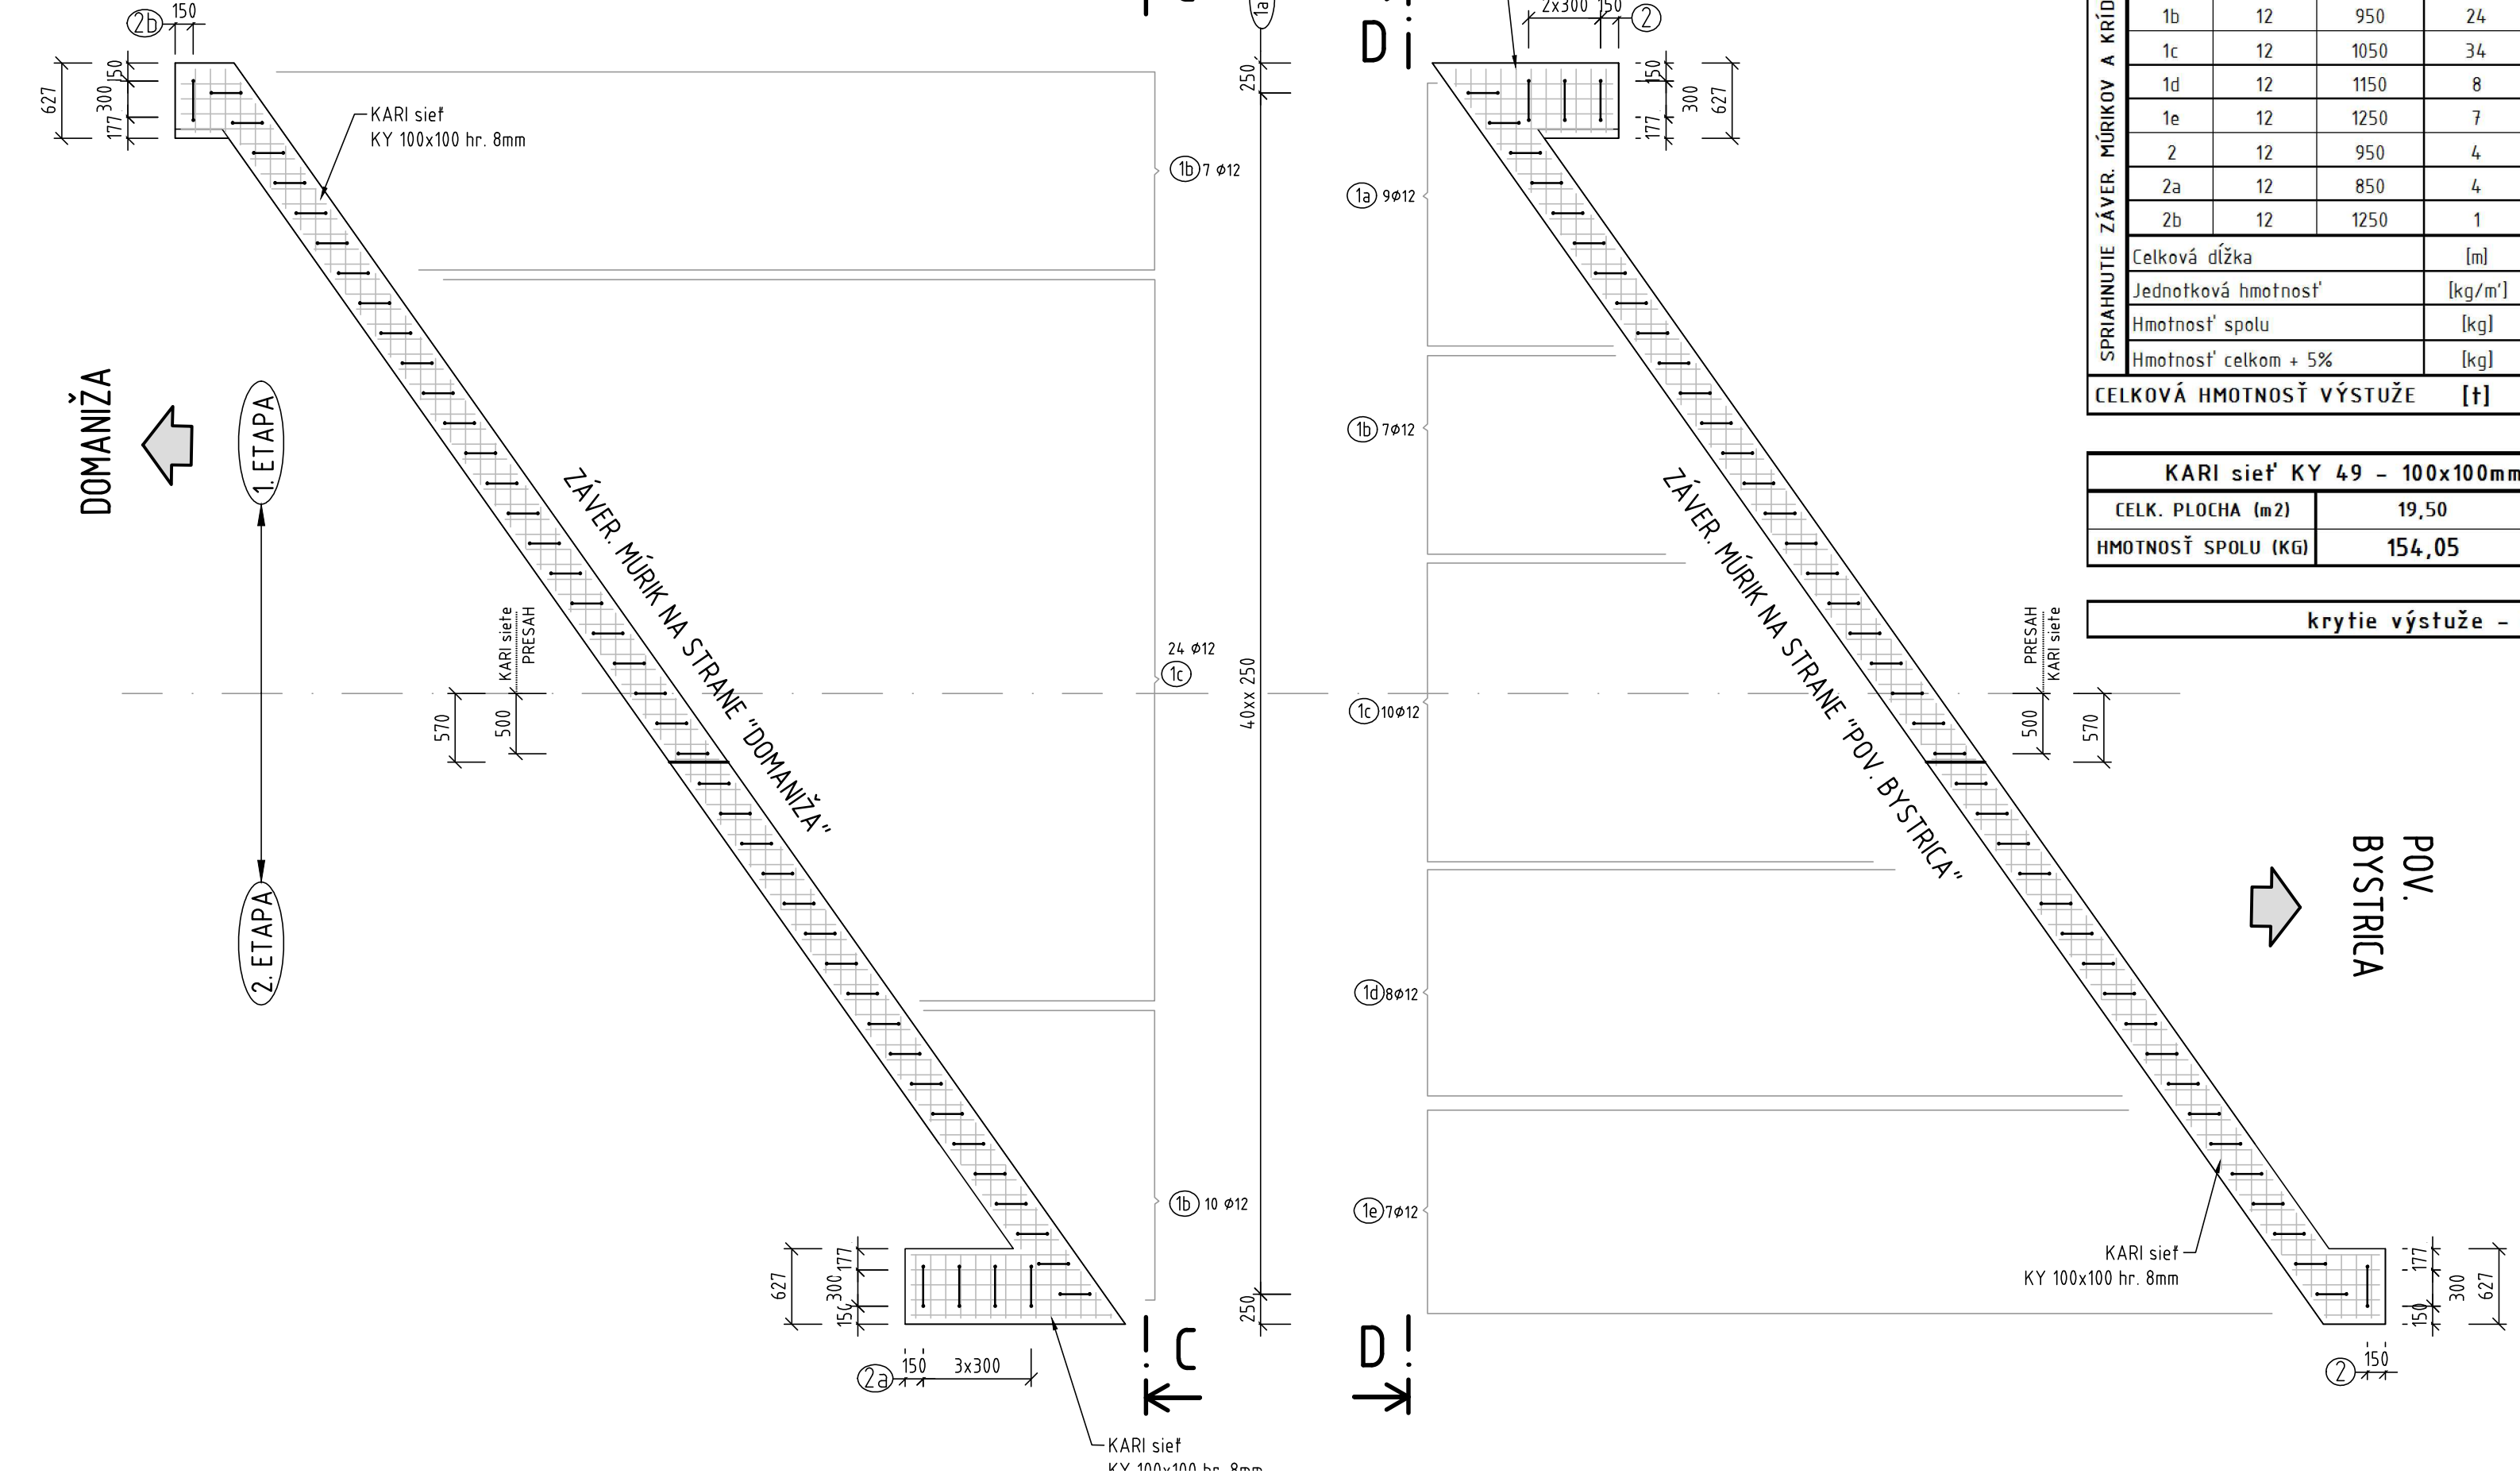

VÝKAZ VÝSTUŽE – SPRIAHNUTIE ZÁVER. MÚRIKOV A KRÍDIEL									
Ozn.	Položka číslo	Priemer Ø (mm)	Dĺžka (mm)	Počet (ks)	CELKOVÁ DĹŽKA (m)				
					Ø8	Ø10	Ø12	Ø14	
SPRIAHNUTIE ZÁVER. MÚRIKOV A KRÍDIEL	1a	12	850	9			7,65		
	1b	12	950	24			22,80		
	1c	12	1050	34			35,70		
	1d	12	1150	8			9,20		
	1e	12	1250	7			8,75		
	2	12	950	4			3,80		
	2a	12	850	4			3,40		
	2b	12	1250	1			1,25		
	Celková dĺžka				(m)		0,00	92,55	
	Jednotková hmotnosť				(kg/m')		0,617	0,888	
Hmotnosť spolu				(kg)		0,00	82,18		
Hmotnosť celkom + 5%				(kg)			86,29		
CELKOVÁ HMOTNOSŤ VÝSTUŽE					(t)		0,086		

KARI sieť KY 49 – 100x100mm hr. 8mm – hm. 7,9kg/m2	
CELK. PLOCHA (m2)	19,50
HMOTNOSŤ SPOLU (KG)	154,05

krytie výstuže - cnom = 50mm

208-00

VPRAVOPAL: Ing. ROMAN KONERACKÝ	HL. INŽ. PROJEKTU: Ing. MICHAL MATUŠKA	ZHOTOVITEĽ: <b>AMBERG ENGINEERING</b>
ZOD. PROJEKTANT: Ing. KONŠTANTÍN KUNDRÁT, CSc.	TECH. KONTROLA: Ing. KONŠTANTÍN KUNDRÁT, CSc.	Somolíckého 1/B, 811 06 Bratislava I. Telefón: +421 2 5930 8261 Fax: +421 2 5930 8260 E-mail: info@amberg.sk
OBJEDNAVATEĽ: Trenčiansky samosprávny kraj, K dolnej stanici 7282/20A, 911 01 Trenčín	KRAJ: Trenčiansky samosprávny kraj	OKRES: POVAŽSKÁ BYSTRICA
STAVBA: PROJEKT REKONŠTRUKCIA CESTY č. II/517 POVAŽSKÁ BYSTRICA (MOST ORLOVÉ) – DOMANIŽA	ČÍSLO ZÁKAZKY: AP-2016/180/01	STUPEŇ: DSP (DRS)
ČASŤ STAVBY: REKONŠTRUKCIA MOSTA EV. č. 517-008	DÁTUM: 11/2016	FORMÁT: 6x4
PRÍLOHA: VÝSTUŽ ÚPRAVY KRÍDIEL A ZÁVERNÝCH MÚRIKOV	MIERKA: 1:50, 20, 10	ČÍSLO PRÍLOHY: 04
		SÚPRAVA: