



ODDVODNENIE MOSTA


PRIEČNY REZ B-B (pre položením izolácie)
1:50

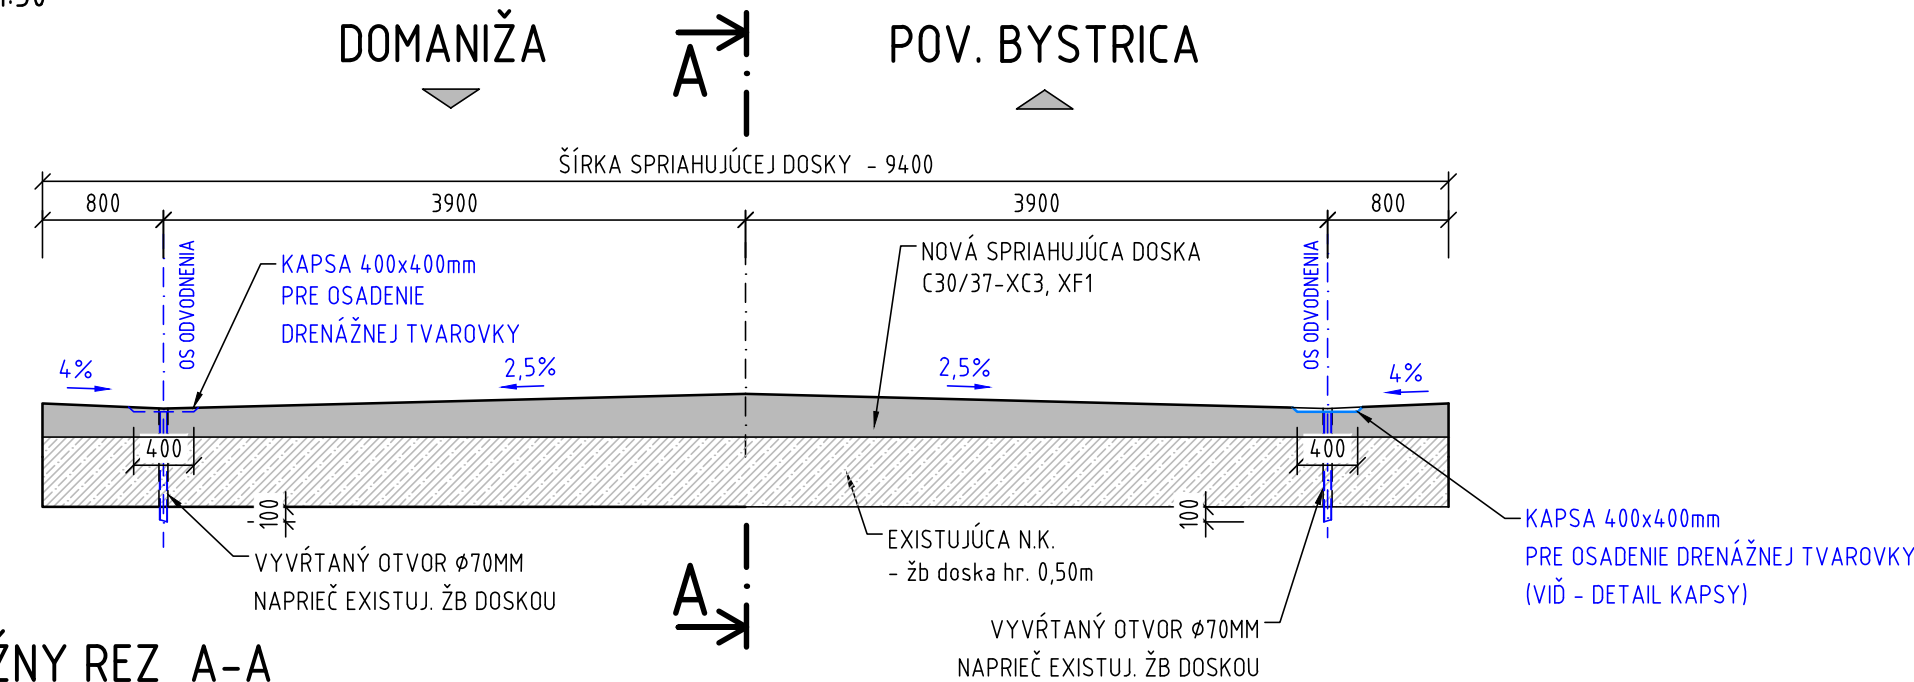


POZDĚŽNY REZ A-A
1:50

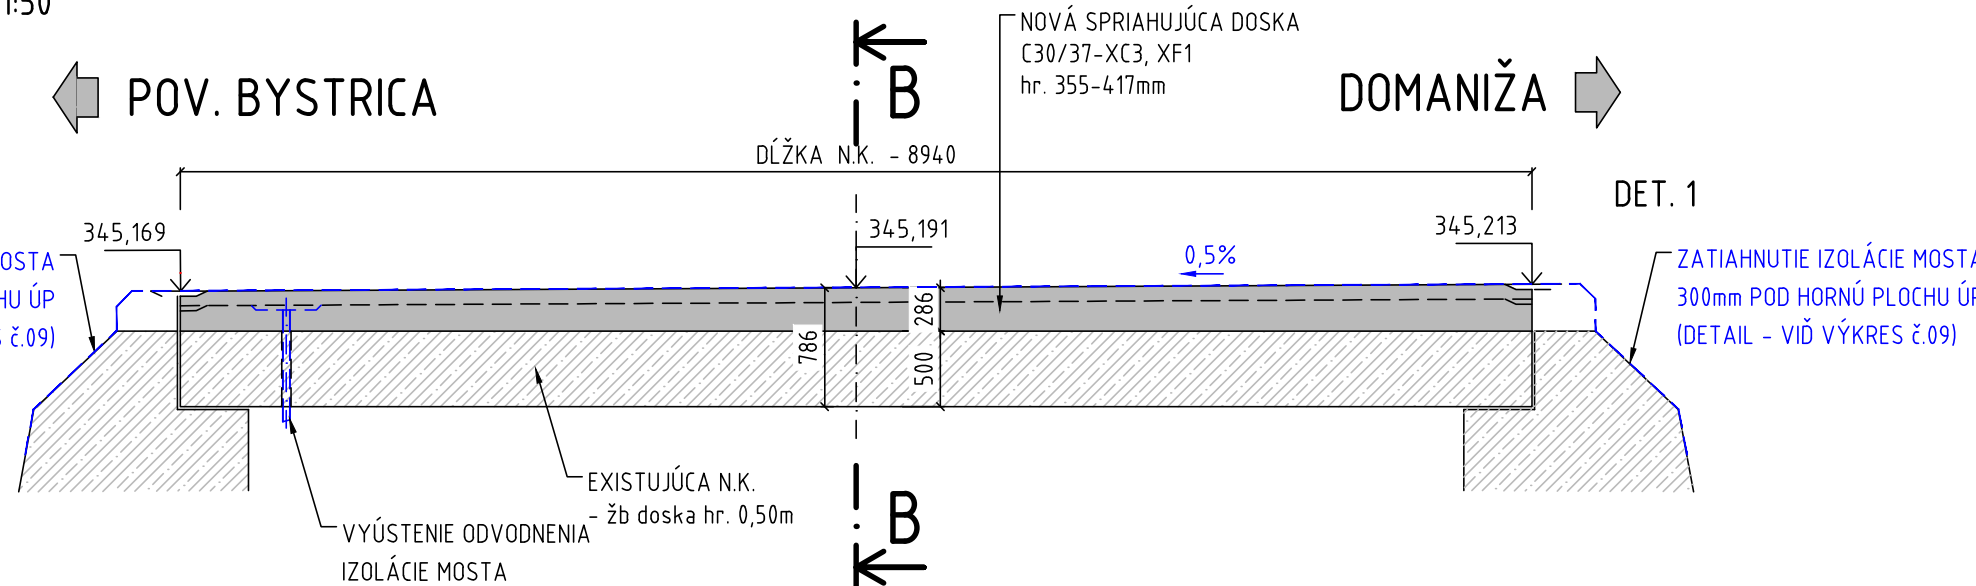

PRIEČNY REZ B-B
1:50

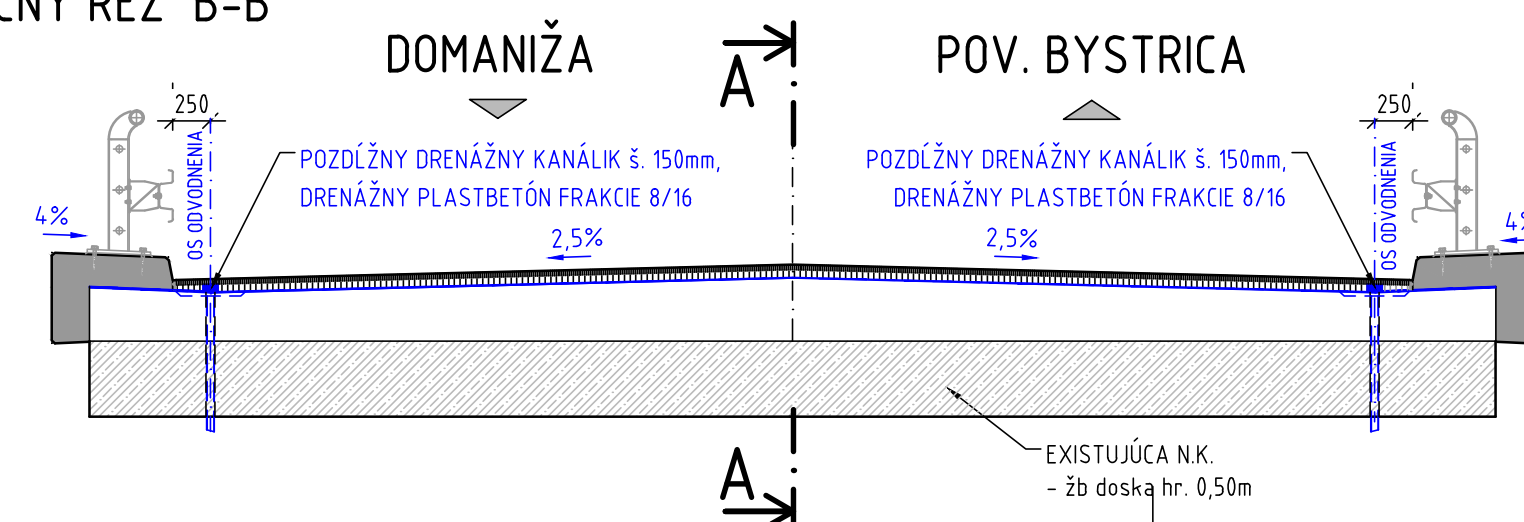


PÔDORYS
1:50

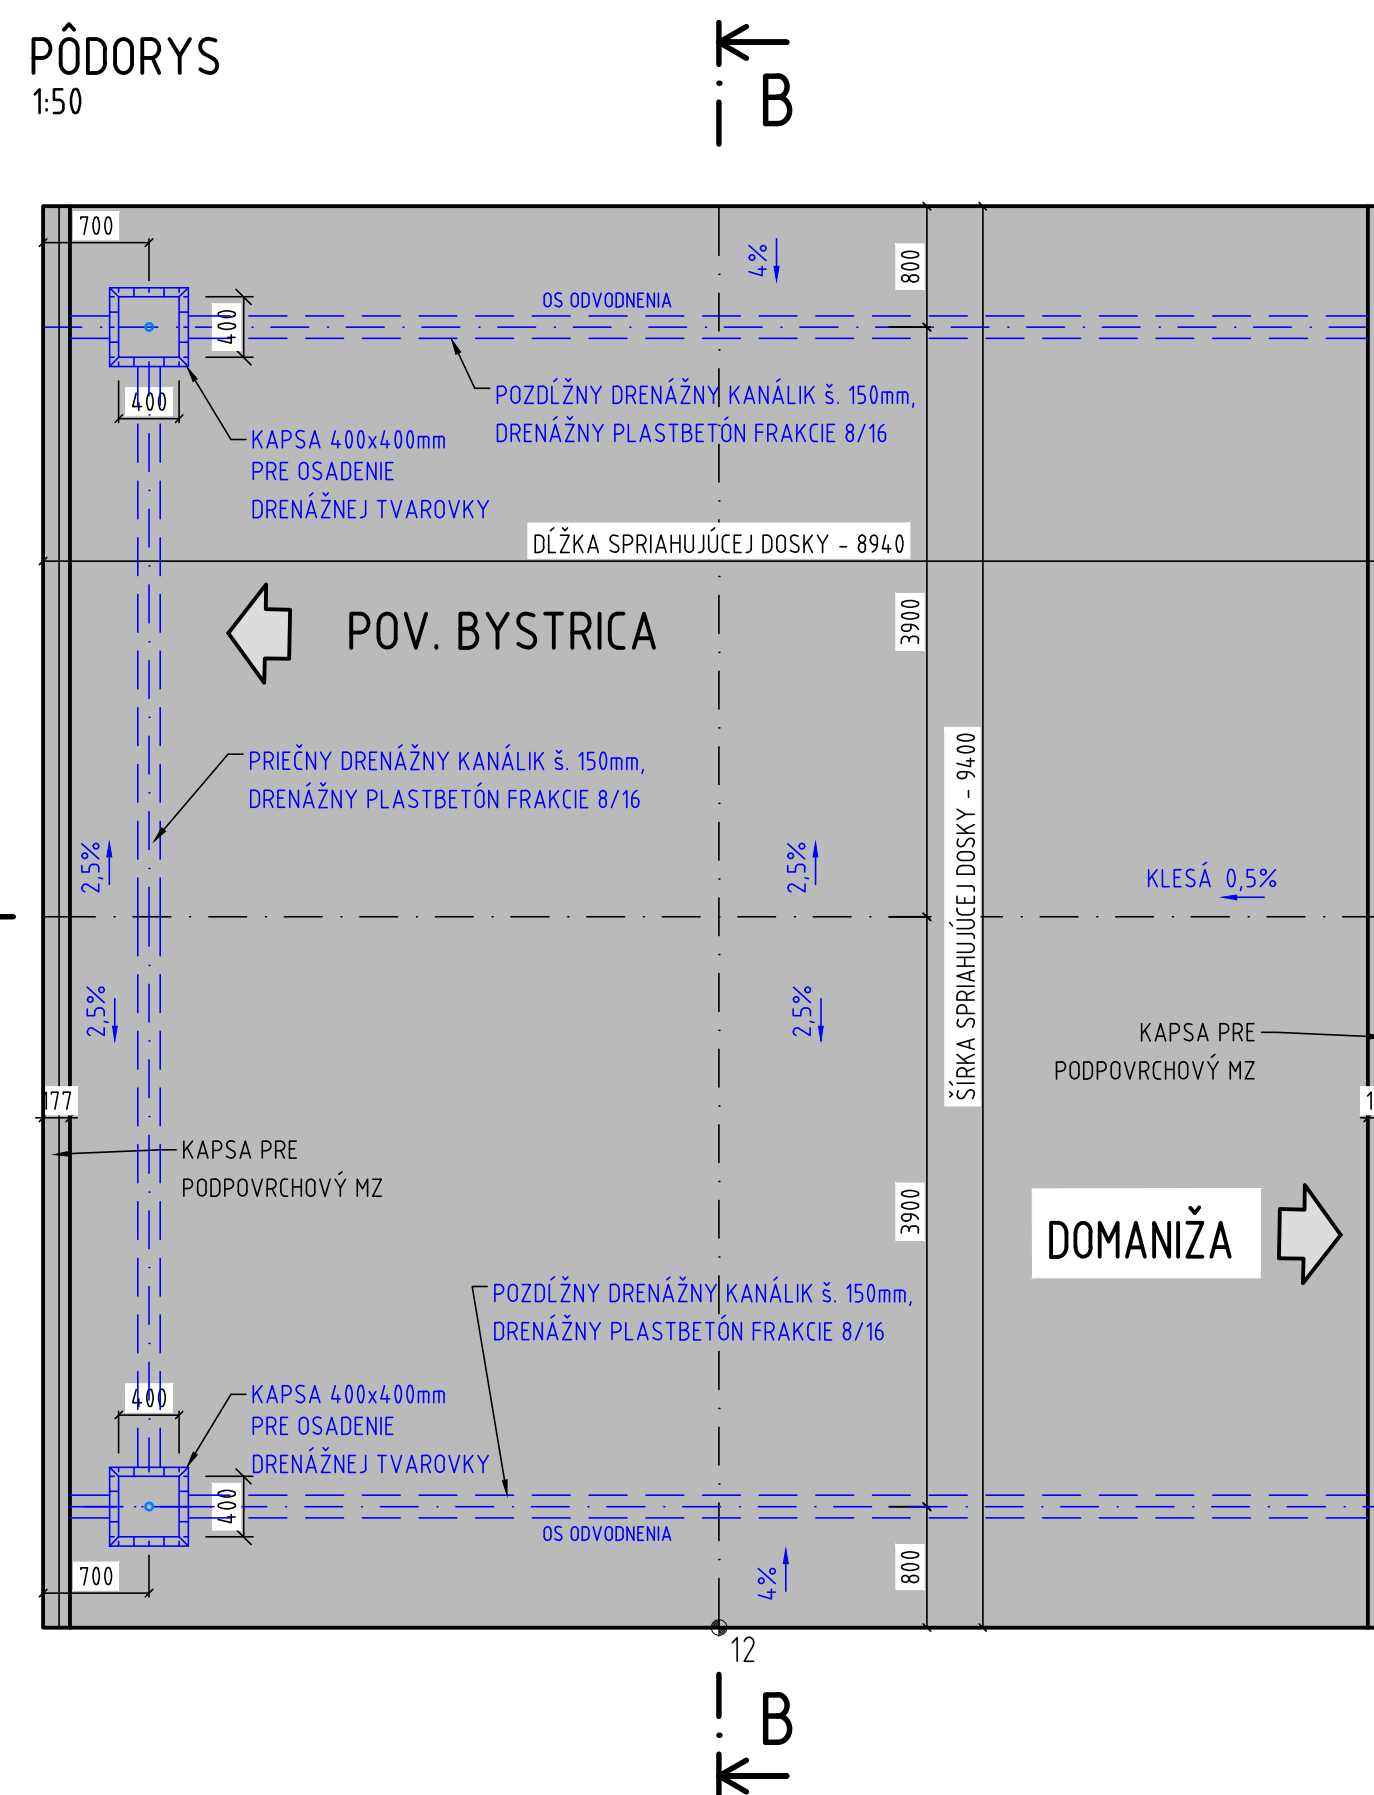


DETAIL KAPSY

M 1:10

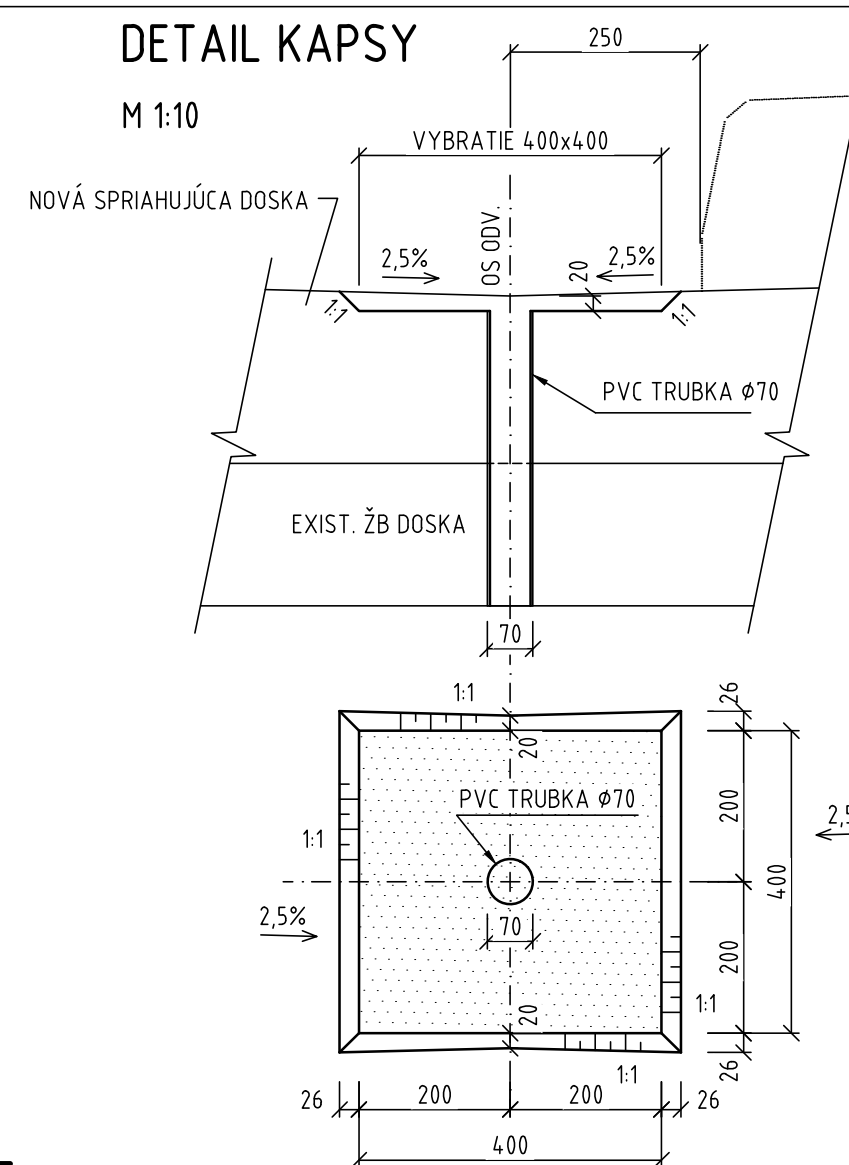

DETAIL
ODVODNENIE POVRCHU IZOLÁCIE
M 1:20

M 1:20

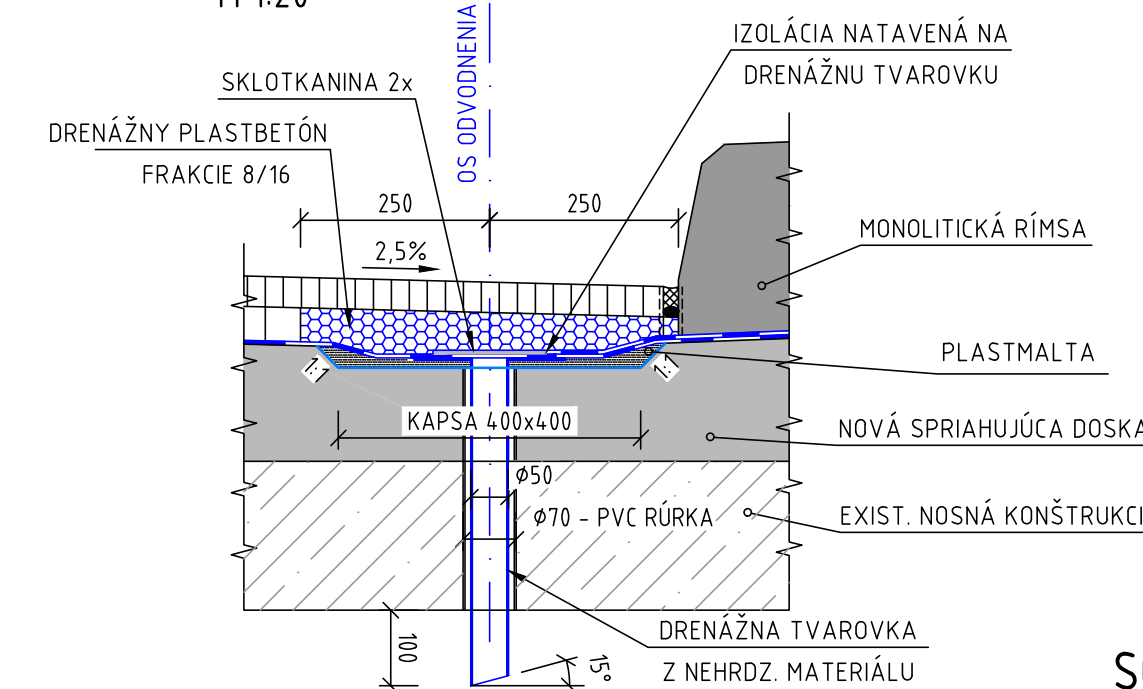

POZNÁMKA :

1. PO ODBÚRANÍ EXIST. MOSTNÉHO ZVRŠKU PO HORNÚ PLOCHU EXIST. ŽB DOSKY SA NAVRÁTAJÚ OTVORY (SPOLU 2ks) Ø70MM DĹ. 330mm PRE OSADENIE DRENÁŽNEJ TVAROVKY
2. KAPSA ROZMEROV 400x400mm HĹBKÝ 20mm V MIESTE ÚŽĽABIA (OSI ODVODNENIA)

DETAIL "B"
ODVODŇOVACÍ PRŮŽOK
M 1:10

M 1:10

11.10

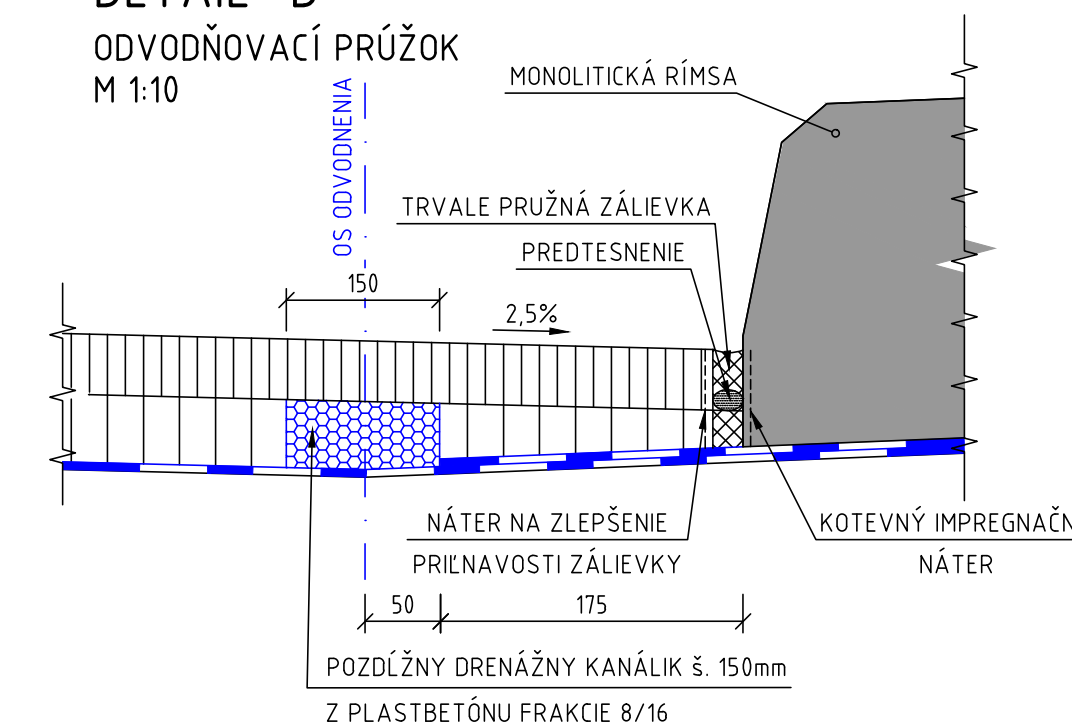


SCHÉMA ODVODNENIA RUBU OPÔR

PÔDORYS M 1:100

