

POZDĚLNÝ REZ MOSTA (PRAVÝ MOST - ev.č. 517 001)  
M 1:250

POVAŽSKÁ BYSTRICA

POHLED NA MOST (PRAVÝ MOST - ev.č. 517 001)  
M 1:250

POVAŽSKÁ BYSTRICA

POVAŽSKÁ BYSTRICA


POVAŽSKÁ BYSTRICA

POVAŽSKÁ BYSTRICA


POVAŽSKÁ BYSTRICA

POVAŽSKÁ BYSTRICA


PRIEČNY REZ A-A  
PŮVODNÝ STAV  
M 1:50

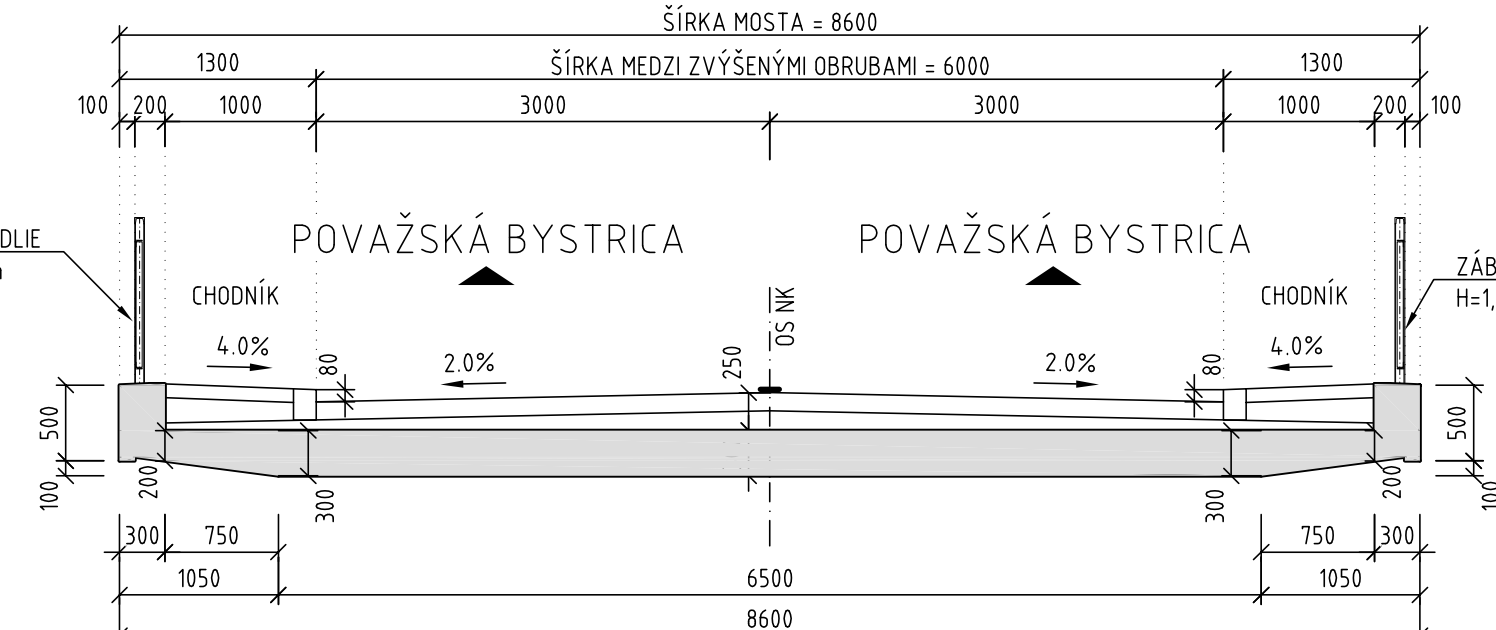


PRIEČNY REZ A-A  
NOVÝ STAV  
M 1:50

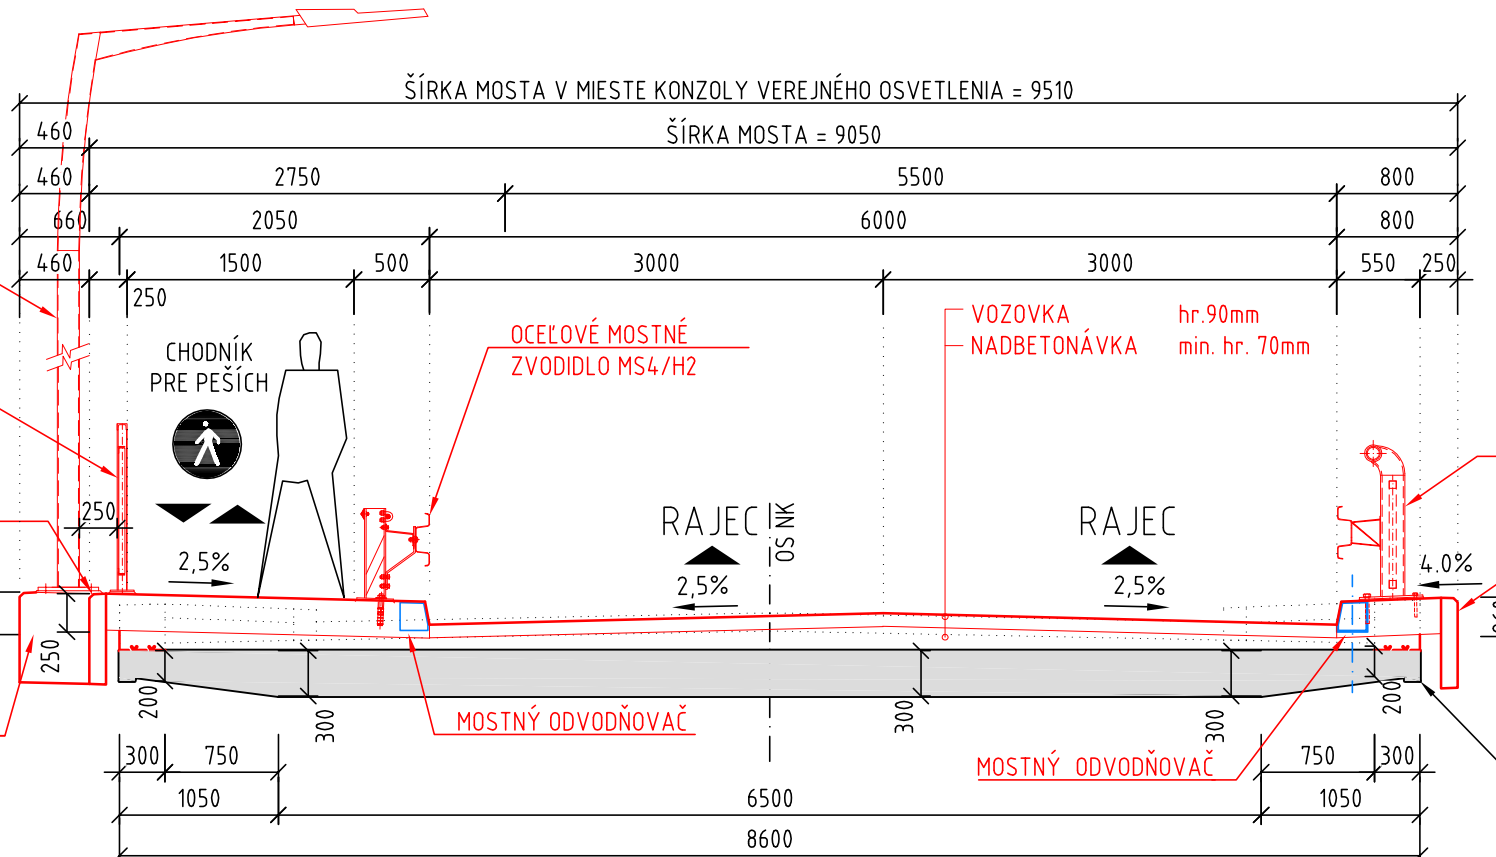


PRIEČNY REZ B-B  
PŮVODNÝ STAV  
M 1:50

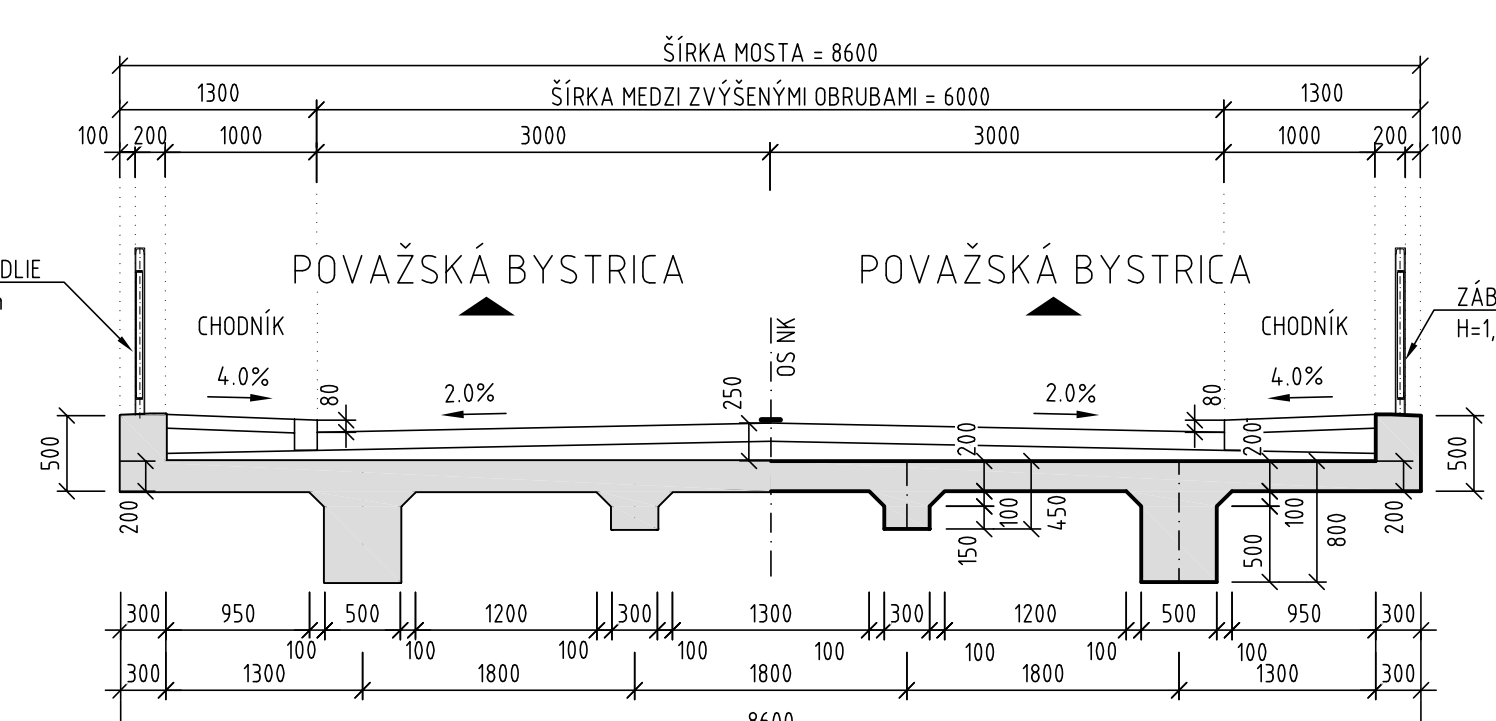

PRIEČNY REZ B-B  
NOVÝ STAV  
M 1:50

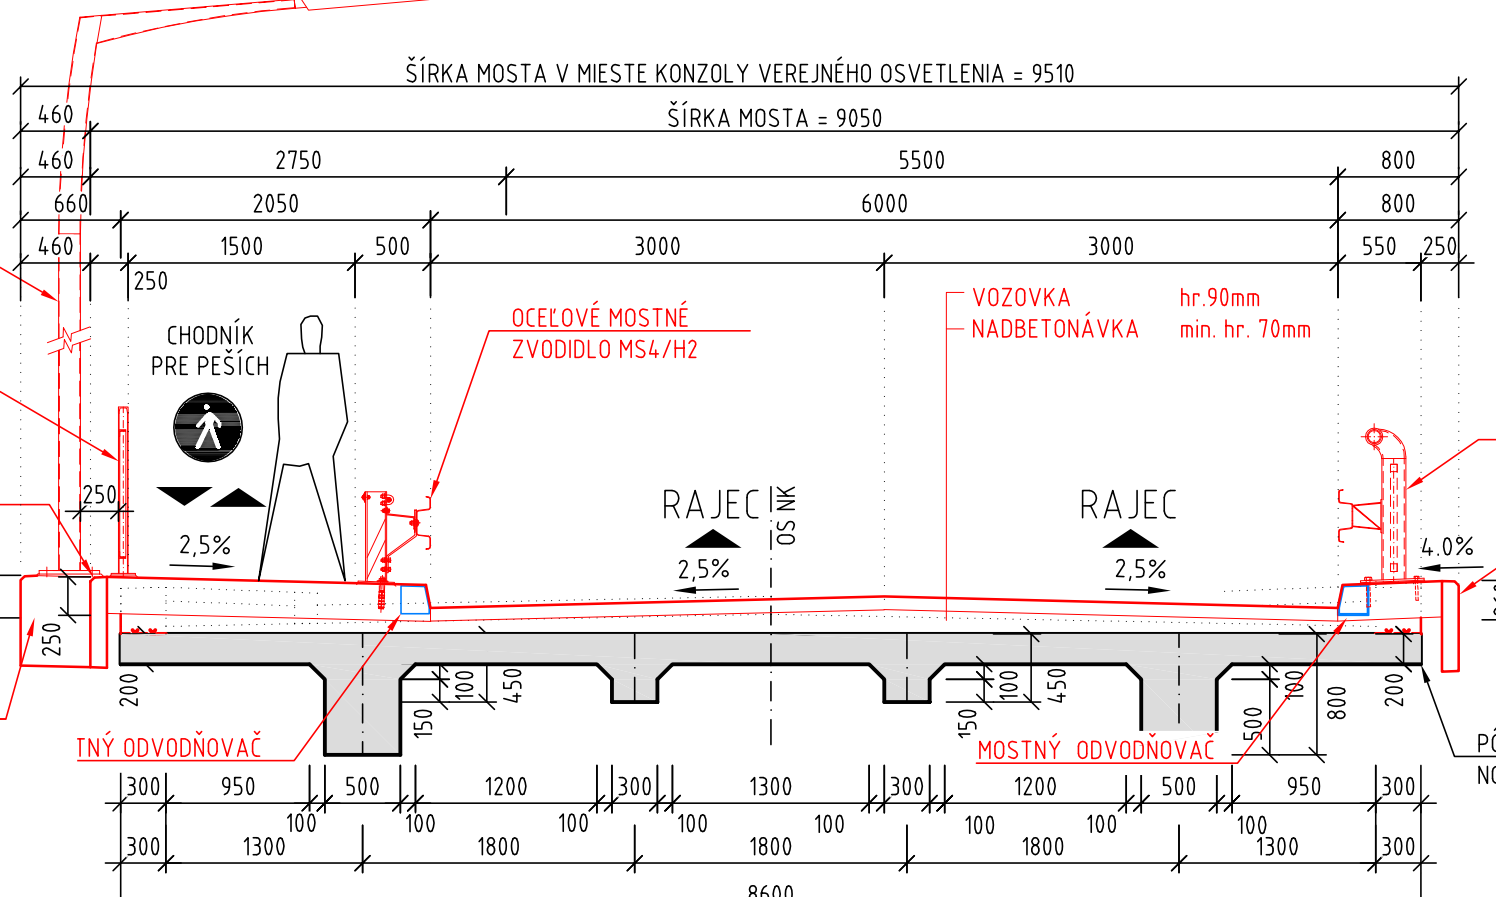

DETAIL KONZOLY PRE V.O.  
M 1:50

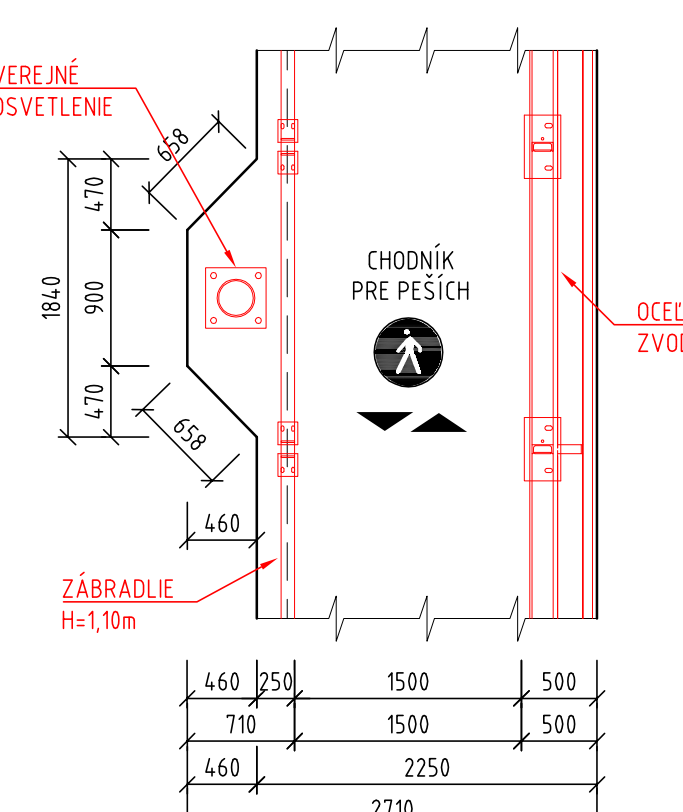

201-01

PROJEKTOVATEL Ing. CUBOHR KOŽLEJ	HL. NĚ PROJEKTU Ing. MICHAL MATUŠKA	INŽENÝROVÝ Ing. KONŠTANTÍN KUNDRÁT, CSc.
ZOD. PROJEKTANT Ing. CUBOHR KOŽLEJ	TECH. KONTROLA Ing. CUBOHR KOŽLEJ	
OBJEDAVATEL Trenčiansky samosprávny kraj	STANOVIŠTE Trenčiansky samosprávny kraj	
KRAJ Trenčiansky samosprávny kraj	OPRAVA POVAŽSKÁ BYSTRICA	
STAVBA PROJEKT REKONŠTRUKCIA CESTY E. II/517 POVAŽSKÁ BYSTRICA (MOST ORLOVÉ) - DOMANIŽA	STUPEN DOP (DRS)	AP-201/01/01
ČASŤ STAVBY REKONŠTRUKCIA MOSTA EV. Č. 517-001	FORMÁT 18x4	11/2016
PRÍLOHA PREHĽADNÝ VÝKRES	MEŠKA 1:250, 50	02