



ODDVODNENIE MOSTA


PRIEČNY REZ B-B ( pre položením izolácie)  
1:50

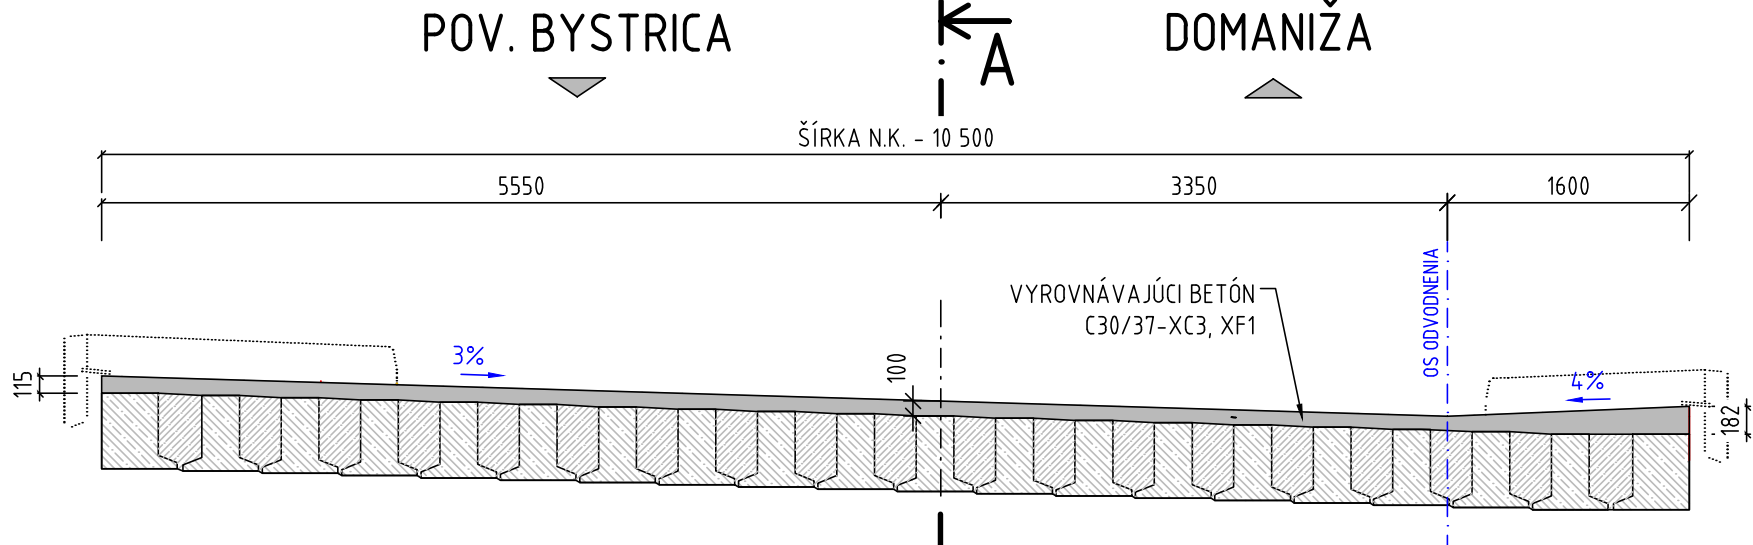


POZDĹŽNY REZ A-A  
1:50

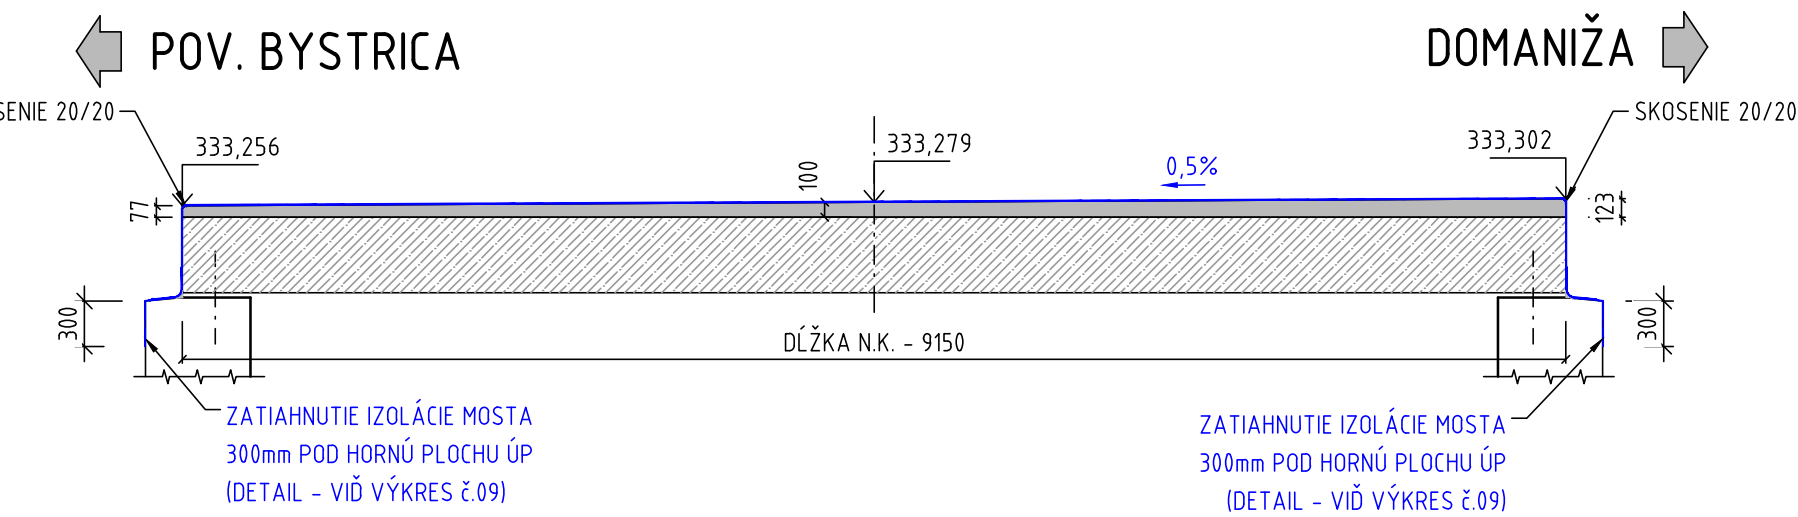


PRIEČNY REZ B-B  
1:50

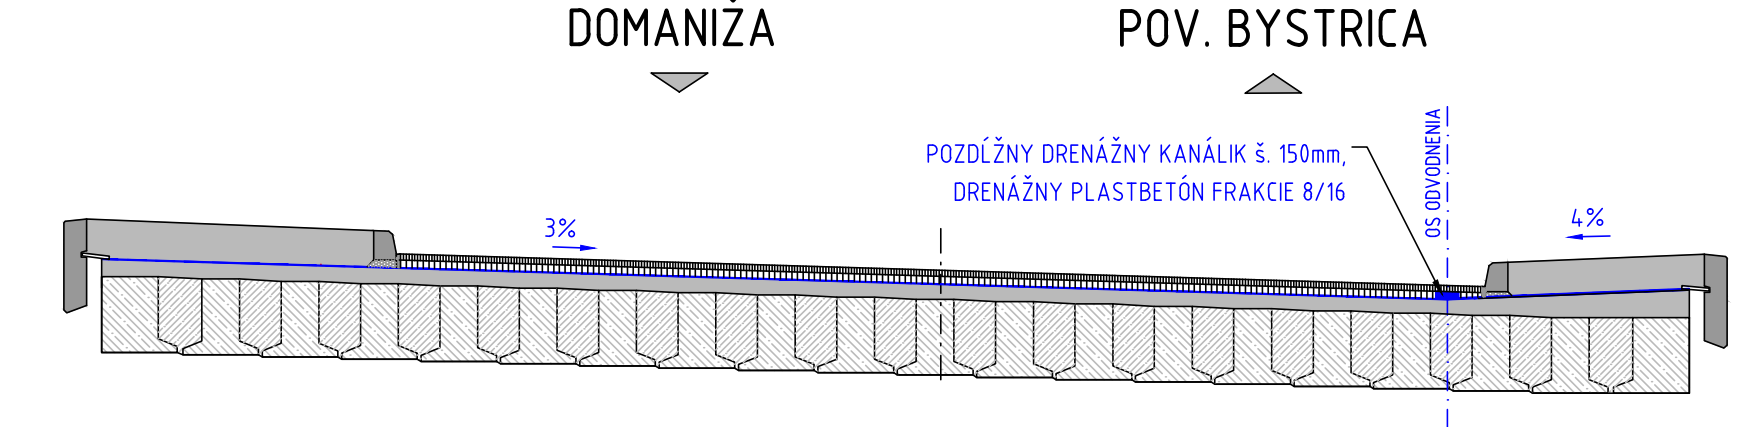

PÔDORYS  
1:50

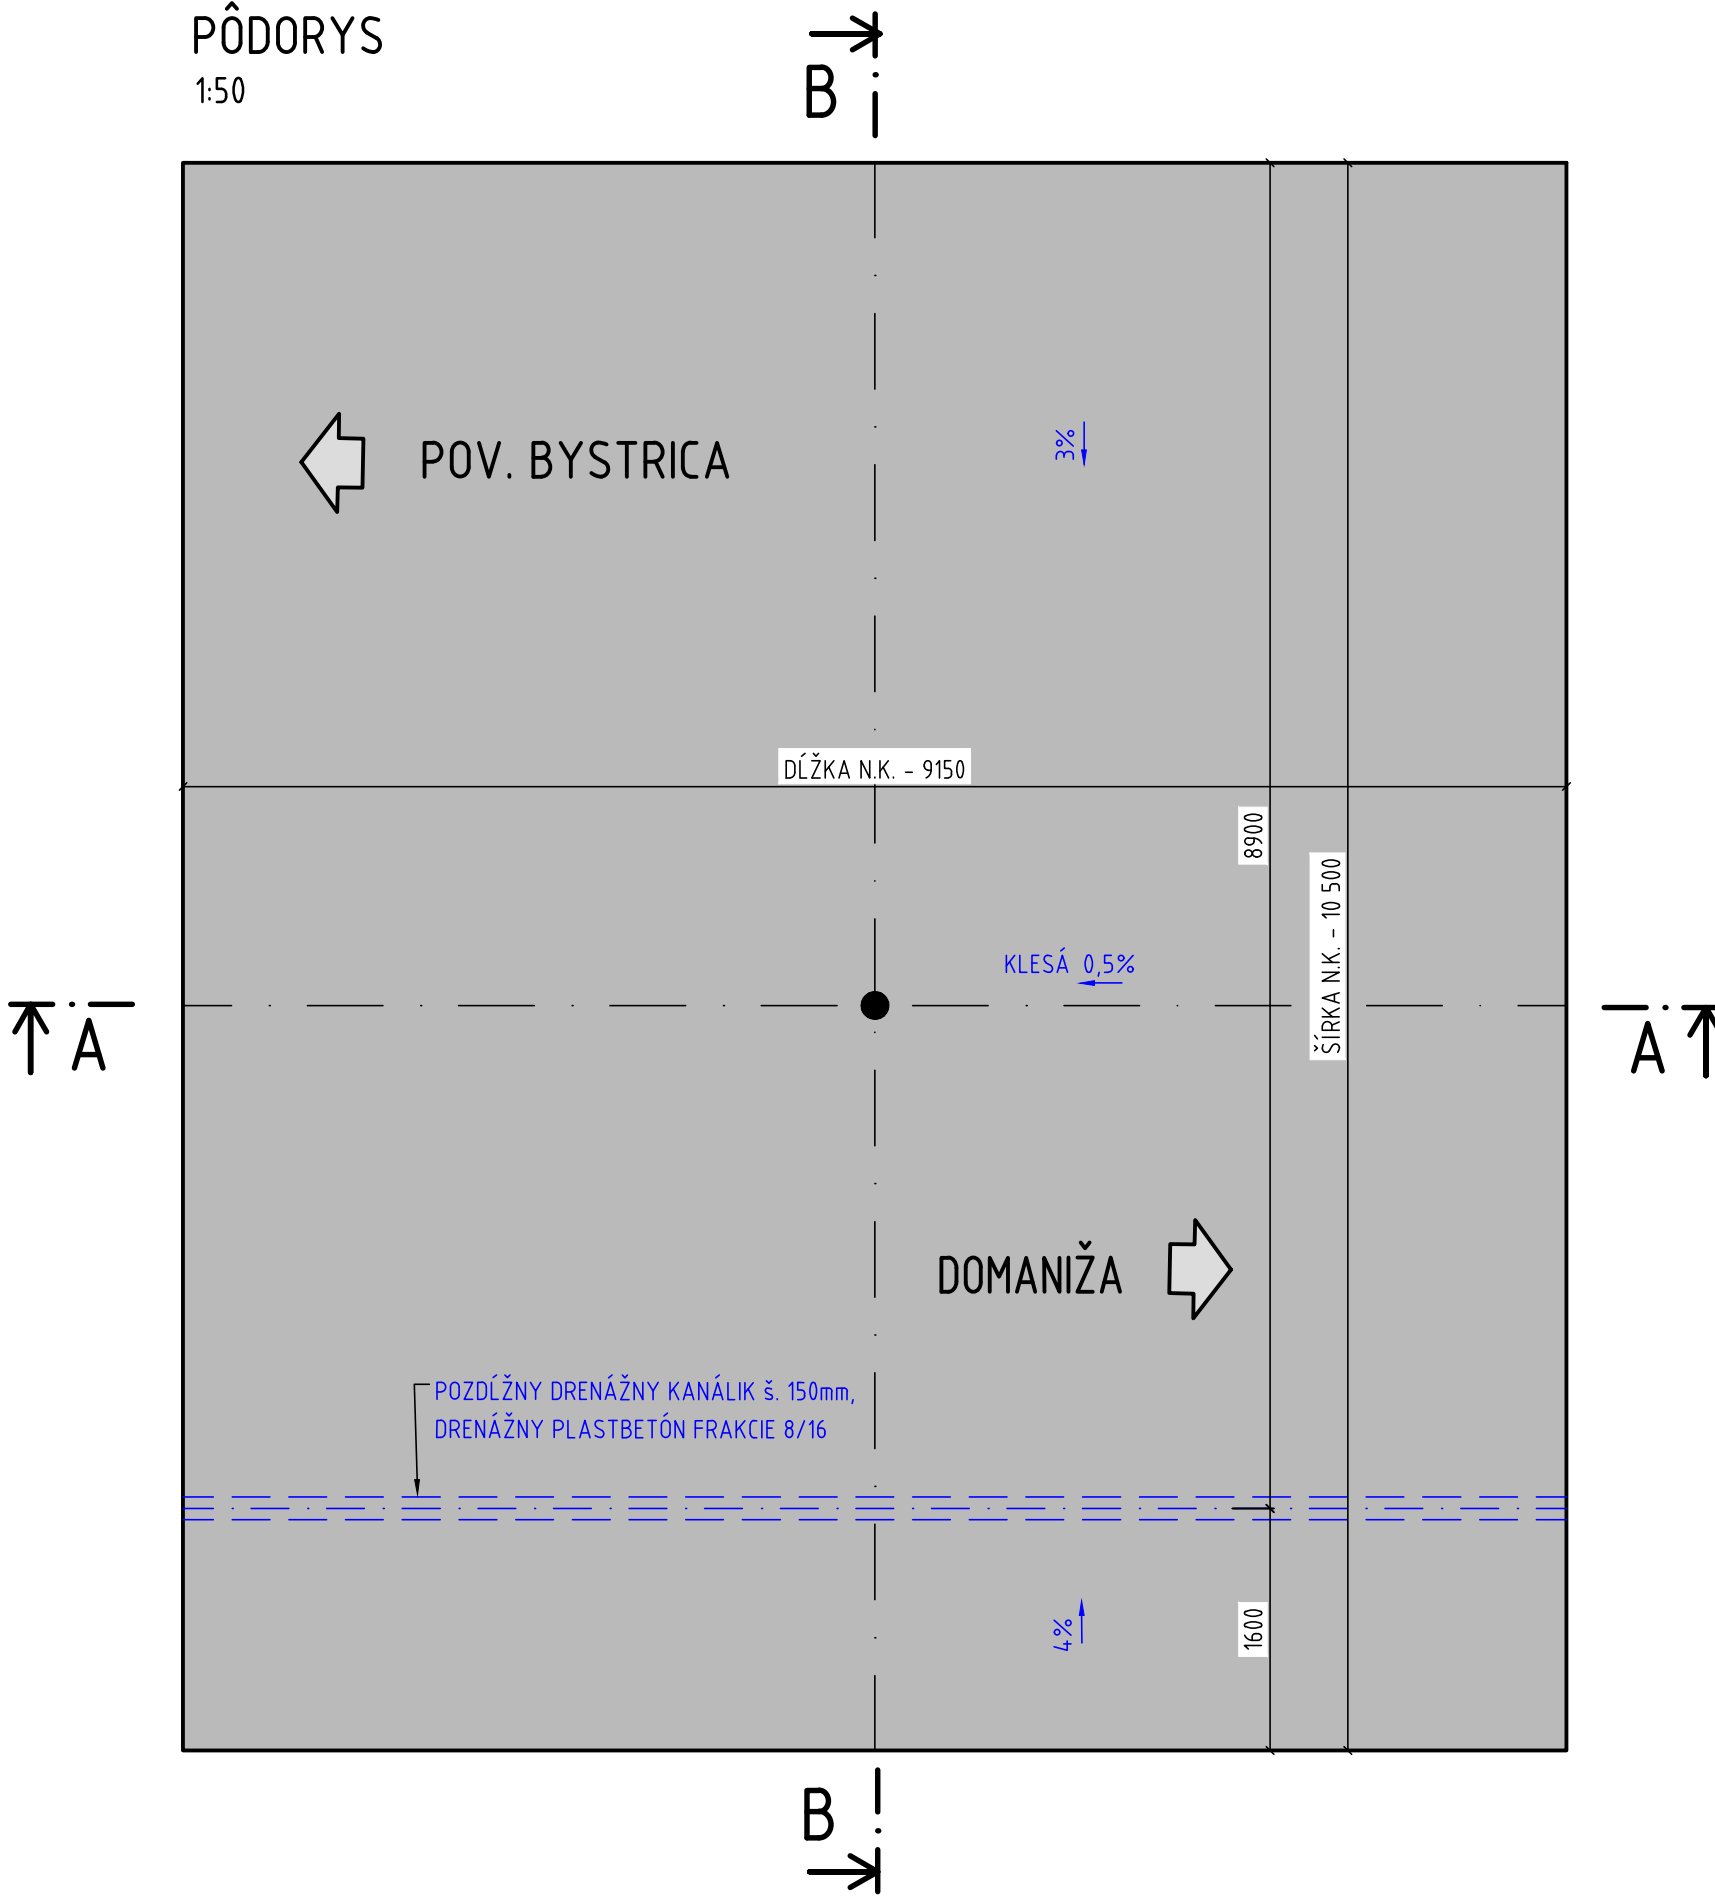

DETAIL "B"  
ODVODŇOVACÍ PRŮŽOK  
M 1:10

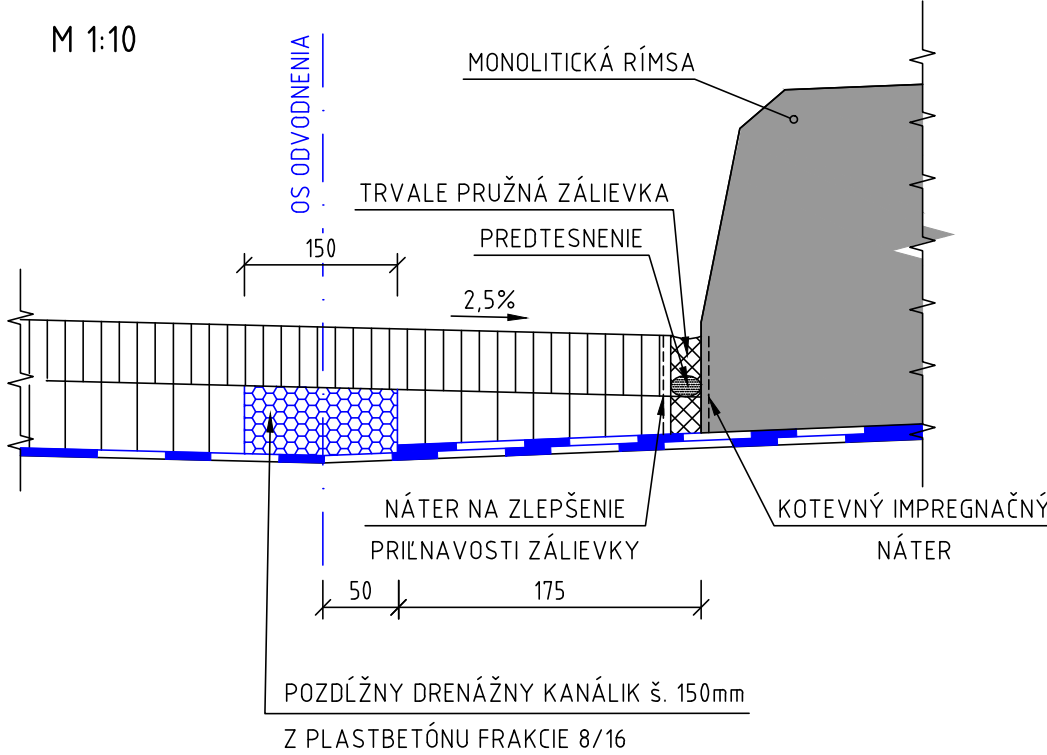

207-00

D

VYPRACOVAL: Ing. ROMAN KONERACKÝ	HL. INŽ. PROJEKTU: Ing. MICHAL MATUŠKA	<div><div><div></div><div></div></div><div><b>AMBERG</b> ENGINEERING</div></div> <div>Somolického 1/B, 811 06 Bratislava I. Telefón: +421 2 5930 8261 Fax: +421 2 5930 8260 E-mail: info@amberg.sk</div>	
ZOD. PROJEKTANT: Ing. KONŠTANTÍN KUNDRÁT, CSc.	TECH. KONTROLA: Ing. KONŠTANTÍN KUNDRÁT, CSc.		
OBJEDNÁVATEĽ: Trenčiansky samosprávny kraj, K dolnej stanici 7282/20A, 911 01 Trenčín		ZHOTOVITEĽ:	
KRAJ: Trenčiansky samosprávny kraj		OKRES: POVAŽSKÁ BYSTRICA	
STAVBA: PROJEKT REKONŠTRUKCIA CESTY č. II/517 POVAŽSKÁ BYSTRICA (MOST ORLOVÉ) - DOMANIŽA		ČÍSLO ZÁKAZKY:	AP-2016/180/01
ČASŤ STAVBY: REKONŠTRUKCIA MOSTA EV. č. 517-007		STUPEŇ:	DSP (DRS)
PRÍLOHA: ODDVODNENIE MOSTA		DÁTUM:	11/2016
		FORMÁT:	4xA4
		MIERKA:	1:50, 20, 10
		ČÍSLO PRÍLOHY:	SÚPRAVA:
		05	