
POVAŽSKÁ  
BYSTRICA


DET. 1

4,0%

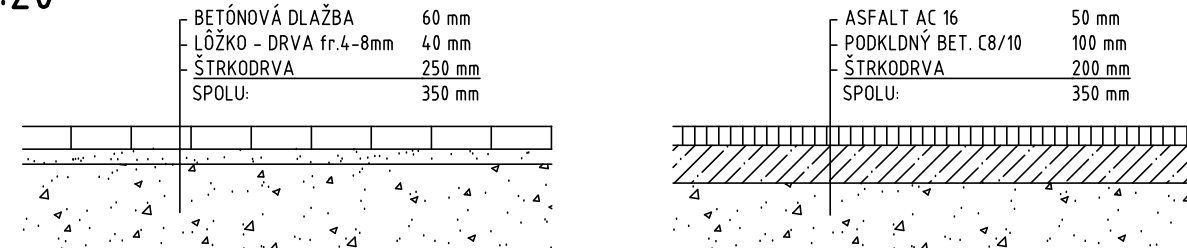

212-00

D

VYPRACOVANÉ: Ing. ANNA ĎURŠOVÁ <i>Đuršová</i>		HL. INŽ. PROJEKTU: Ing. MICHAL MATUŠKA <i>Matuška</i>		ZHOTOVITEĽ: 	
ZOD. PROJEKTANT: Ing. KONŠTANTÍN KUNDRÁT, CSc. <i>Kundrát</i>		TECH. KONTROLA: Ing. KONŠTANTÍN KUNDRÁT, CSc. <i>Kundrát</i>		Somolického 1/B, 811 06 Bratislava I. Telefón: +421 2 5930 8261 Fax: +421 2 5930 8260 E-mail: info@amberg.sk	
OBJEDNÁVATEĽ: <b>Trenčiansky samosprávny kraj, K dolnej stanici 7282/20A, 911 01 Trenčín</b>					
KRAJ: VÚC Trenčianský samosprávny kraj		OKRES: POVAŽSKÁ BYSTRICA			
STAVBA: <b>PROJEKT REKONŠTRUKCIA CESTY č. II/517 POVAŽSKÁ BYSTRICA (MOST ORLOVÉ) – DOMANIŽA</b>				ČÍSLO ZÁKAZKY: AP-2016/180/01	
ČASŤ STAVBY: <b>REKONŠTRUKCIA MOSTA EV. Č. 517-012</b>				STUPEŇ: DSP (DRS)	
				DÁTUM: 11/2016	
				FORMÁT: 4 x A4	
PRÍLOHA: <b>VÝKRES TERÉNNYCH ÚPRAV</b>				MIERKA: 1:500, 100, 50, 20	
				ČÍSLO PRÍLOHY: 12	
				SÚPRAVA:	