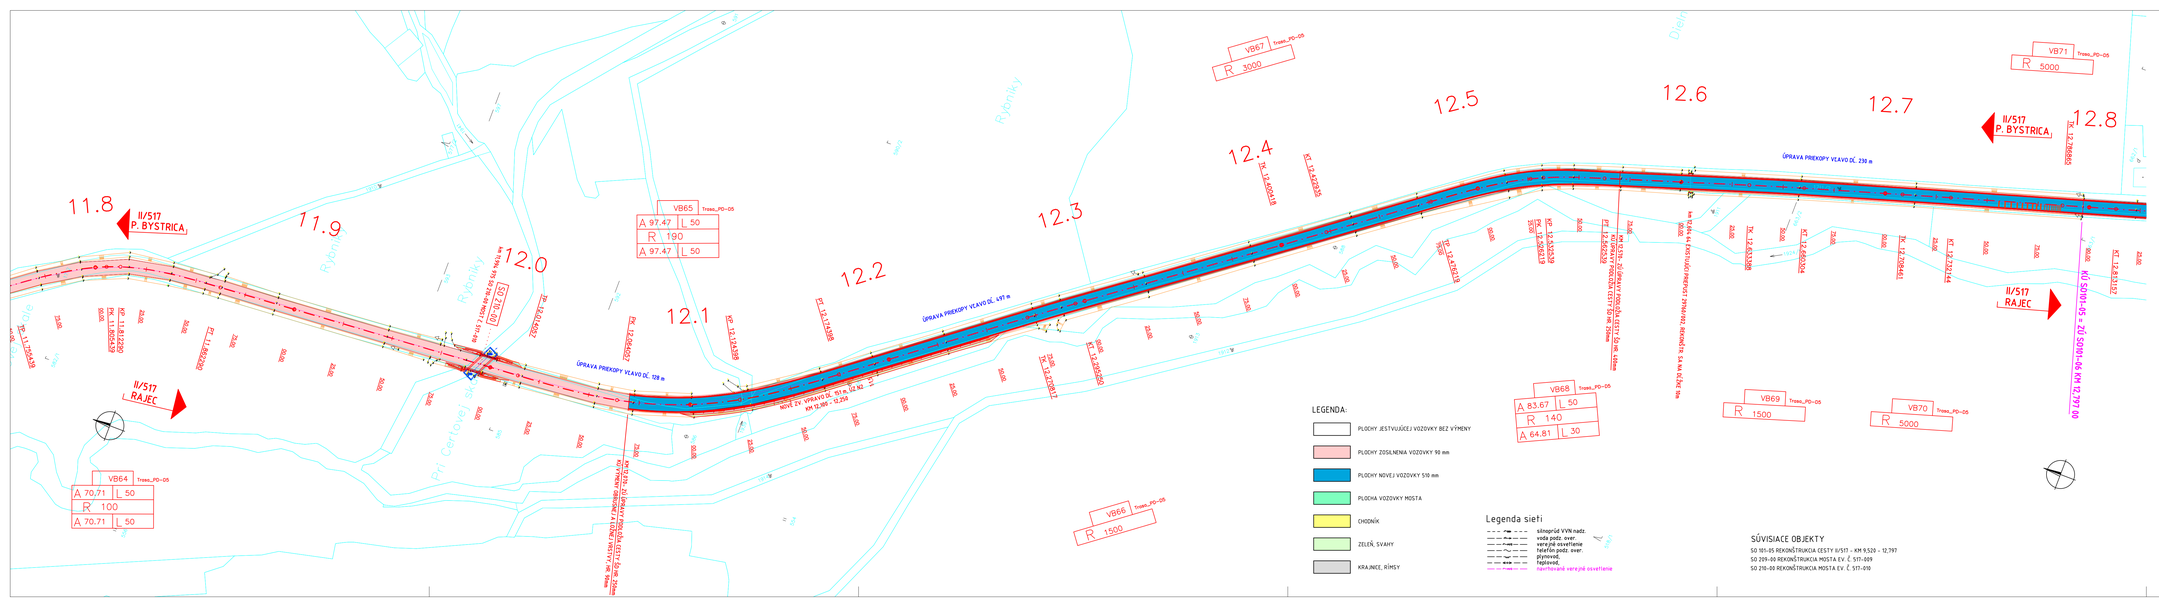

101-05

K.ú. Domaníža
Súradnicový systém S-JTSK
Výškový systém B.p.v.

D

VYPRACOVAL: Ing. DUŠAN VONGREJ	HL. INŽ. PROJEKTU: Ing. MICHAL MATUŠKA	ZHOTOVITEĽ: AMBERG ENGINEERING Samova 1/B, 811 06 Bratislava I Telefón: +421 2 5930 8261 Fax: +421 2 5930 8260 E-mail: info@amberg.sk	
ZOD. PROJEKTANT: Ing. DUŠAN VONGREJ	TECH. KONTROLA: Ing. MONIKA JAKLOVSKÁ		
OBJEDNÁVATEĽ: Trenčiansky samosprávny kraj, K dolnej stanici 7282/20A, 911 01 Trenčín			
KRAJ: Trenčiansky samosprávny kraj	OKRES: POVAŽSKÁ BYSTRICA		
STAVBA: PROJEKT REKONŠTRUKCIA CESTY Č. II/517 POVAŽSKÁ BYSTRICA (MOST ORLOVÉ) - DOMANÍŽA		ČÍSLO ZÁKAZKY:	AP-2016/180/01
		STUPEŇ:	DSP (DRS)
ČASŤ STAVBY: REKONŠTRUKCIA CESTY II/517 - KM 9,520 - 12,797		DÁTUM:	11/2016
		FORMÁT:	6xA4
		MIERKA:	1:1000
PREDMET: SITUÁCIA V KM 11,800 - 12,797		ČÍSLO PRÍLOHY:	SÚPRAVA:
		02.2	