


ÚPRAVA PRECHODOVEJ OBLASTI

POZDĚLNÝ REZ A-A

1:20


POV. BYSTRICA

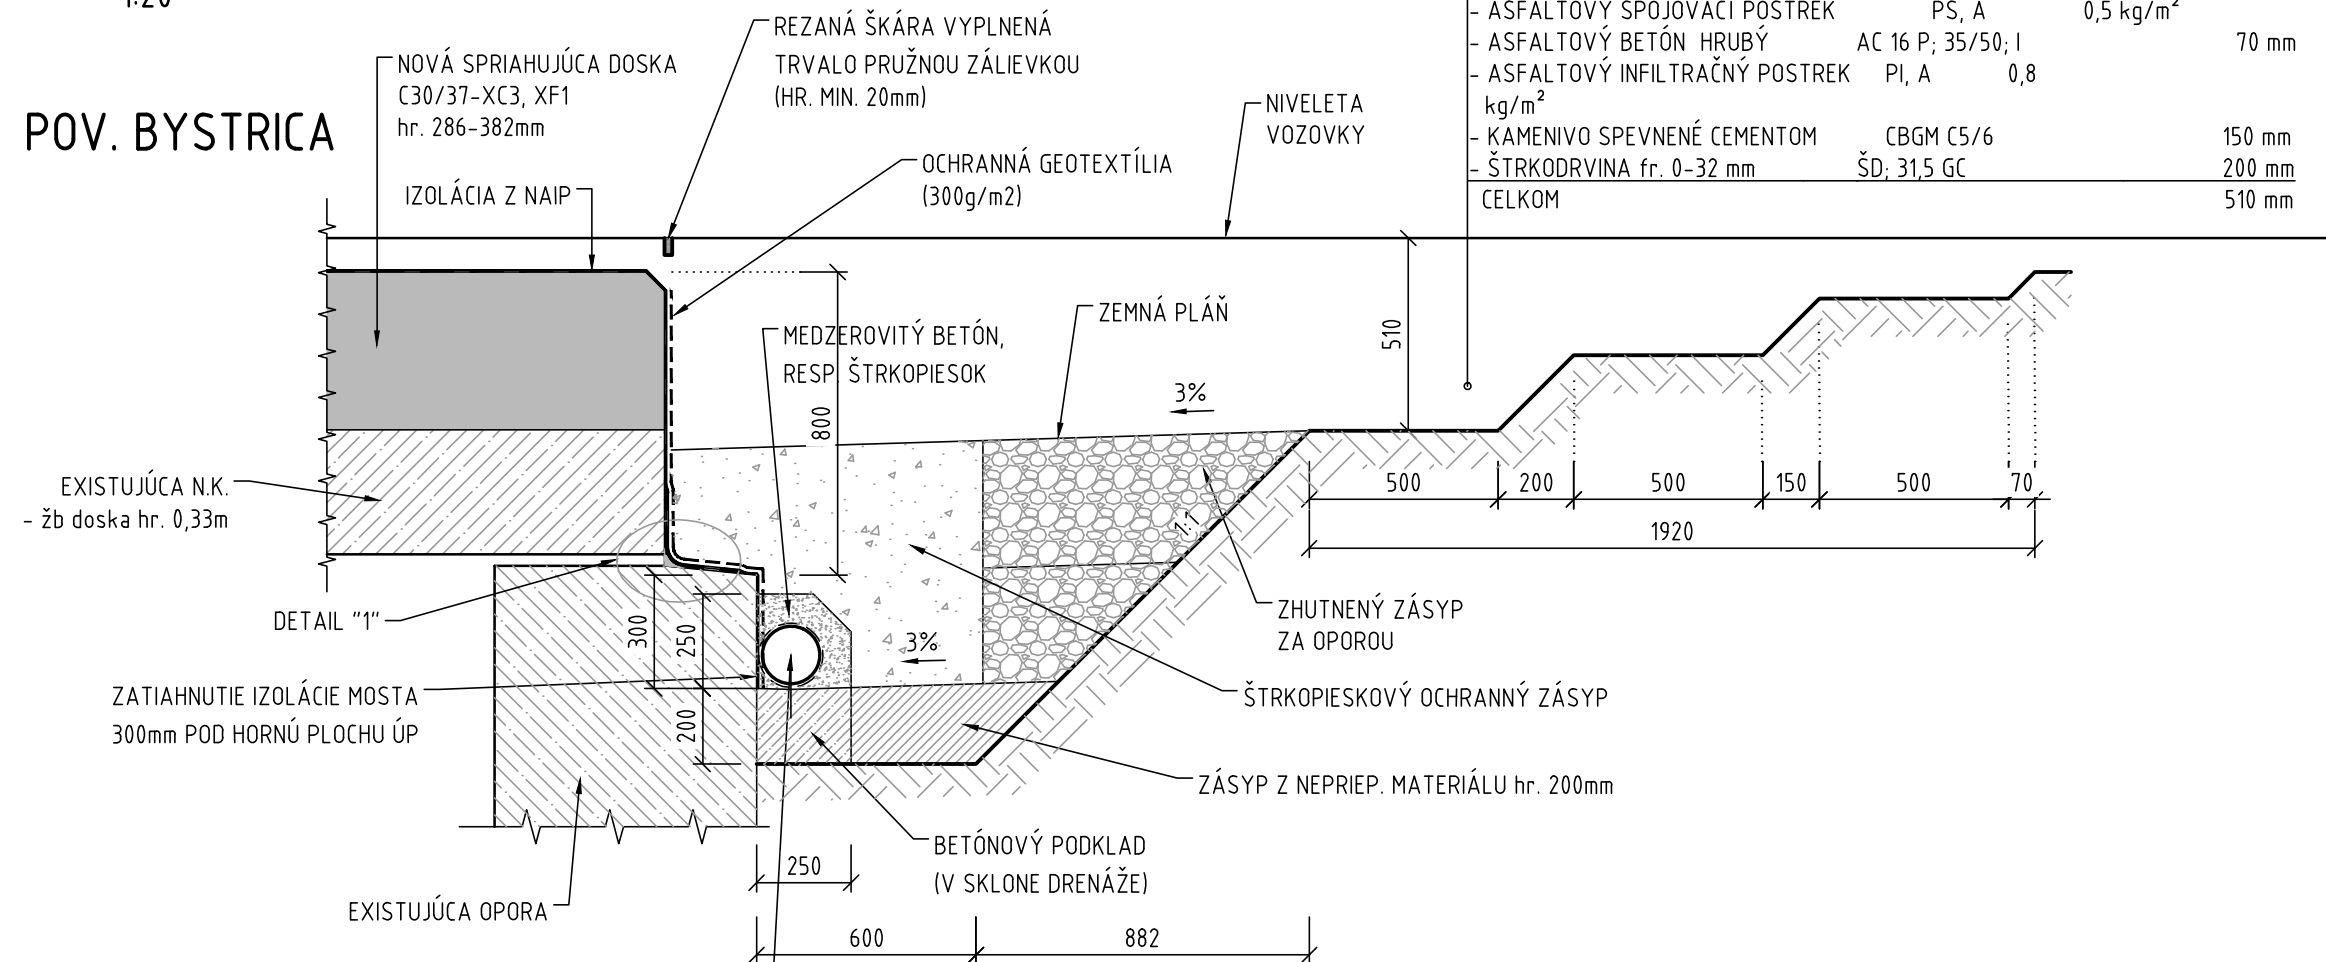

DETAIL "1"

M 1:10

PRECHOD, IZOLÁCIE MOSTA
ZA RUB ÚLOŽ. PRAHU

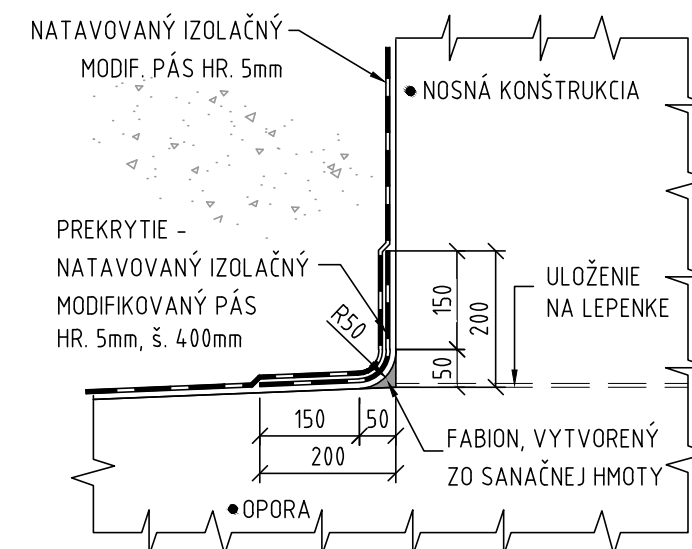


PRIEČNY REZ B-B

1:50


DOMANIŽA

POV. BYSTRICA

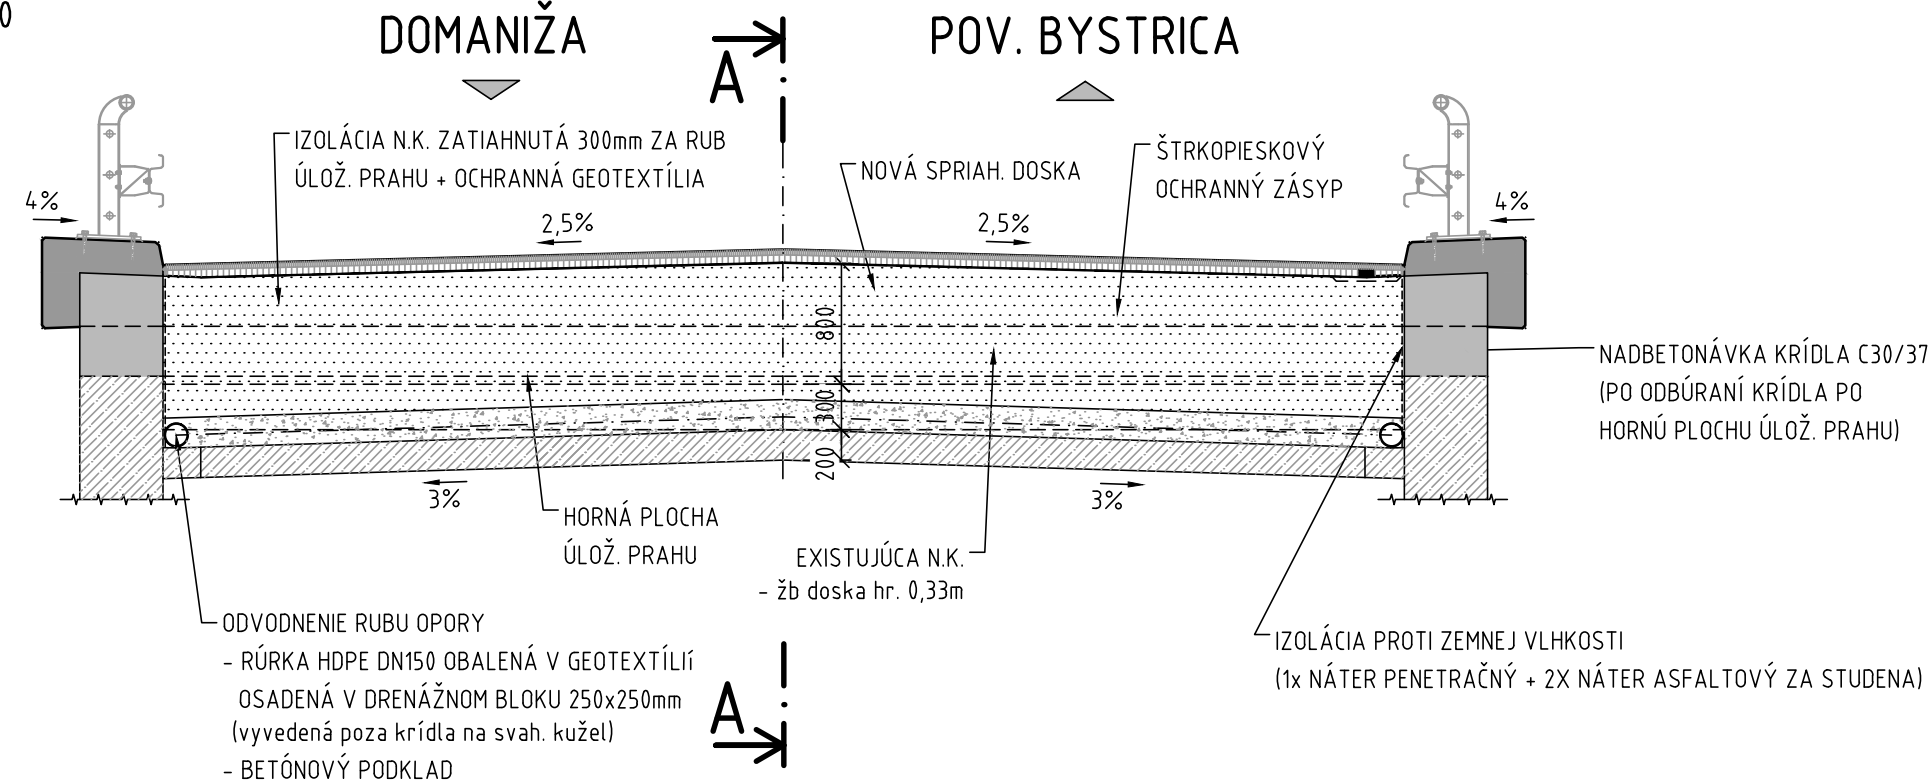

210-00

D

VYPRACOVANÉ: Ing. ROMAN KONERACKÝ <i>Koneracký</i>		HL. INŽ. PROJEKTU: Ing. MICHAL MATUŠKA <i>Matuška</i>		ZHOTOVITEL: 	
ZOD. PROJEKTANT: Ing. KONŠTANTÍN KUNDRÁT, CSc. <i>Kundrát</i>		TECH. KONTROLA: Ing. KONŠTANTÍN KUNDRÁT, CSc. <i>Kundrát</i>		Somolického 1/B, 811 06 Bratislava I. Telefón: +421 2 5930 8261 Fax: +421 2 5930 8260 E-mail: info@amberg.sk	
OBJEDNÁVATEL: Trenčiansky samosprávny kraj, K dolnej stanici 7282/20A, 911 01 Trenčín					
KRAJ: Trenčiansky samosprávny kraj		OKRES: POVAŽSKÁ BYSTRICA			
STAVBA: PROJEKT REKONŠTRUKCIA CESTY č. II/517 POVAŽSKÁ BYSTRICA (MOST ORLOVÉ) - DOMANIŽA				ČÍSLO ZÁKAZKY:	AP-2016/180/01
				STUPEŇ:	DSP (DRS)
				DÁTUM:	11/2016
ČASŤ STAVBY: REKONŠTRUKCIA MOSTA EV. Č. 517-010				FORMÁT:	3x A4
				MIERKA:	1:50, 20, 10
PRÍLOHA: ÚPRAVA PRECHODOVEJ OBLASTI				ČÍSLO PRÍLOHY:	SÚPRAVA:
				08	