



VYSTUŽENIE VYROVNÁVACEJ VRSVY - PÔDORYS  
NOVÝ STAV  
M 1:100

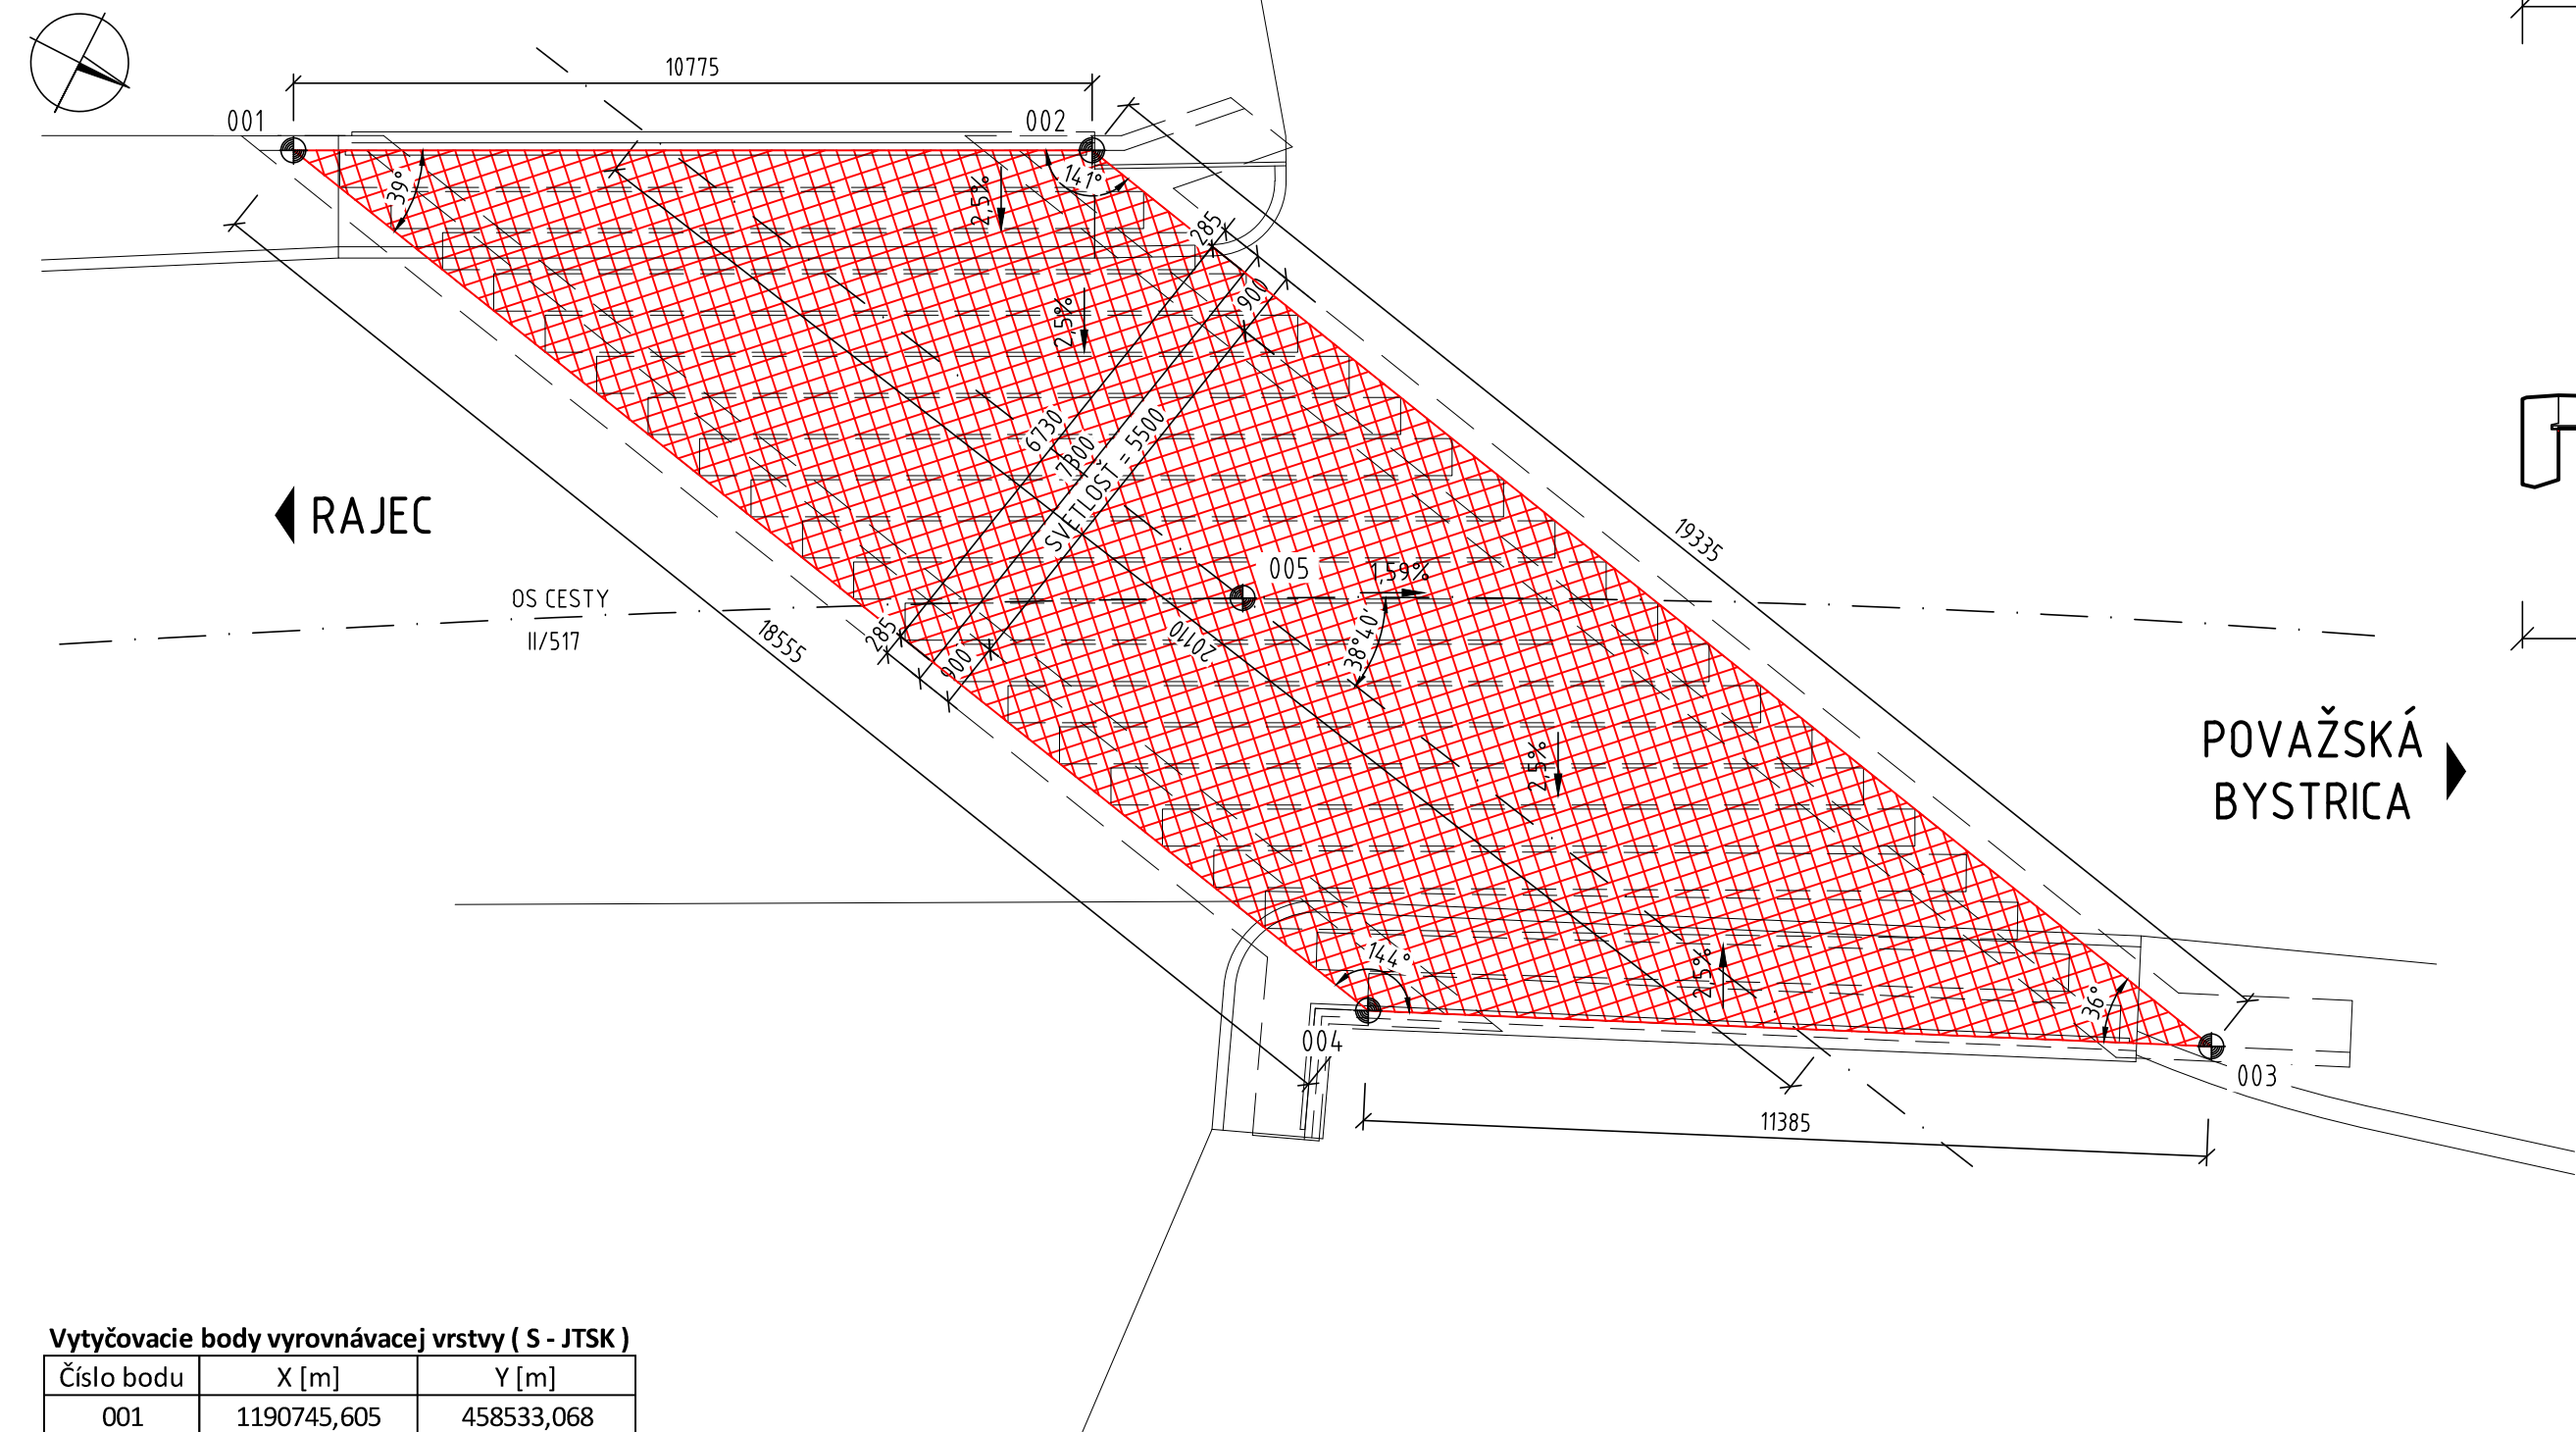


Vytýčovací body vyrovnávací vrstvy ( S - JTSK )		
Číslo bodu	X [m]	Y [m]
001	1190745,605	458533,068
002	1190735,999	458537,945
003	1190717,068	458534,008
004	1190727,439	458529,283
005	1190731,432	458533,478

PRIEČNY REZ A-A  
NOVÝ STAV  
M 1:50

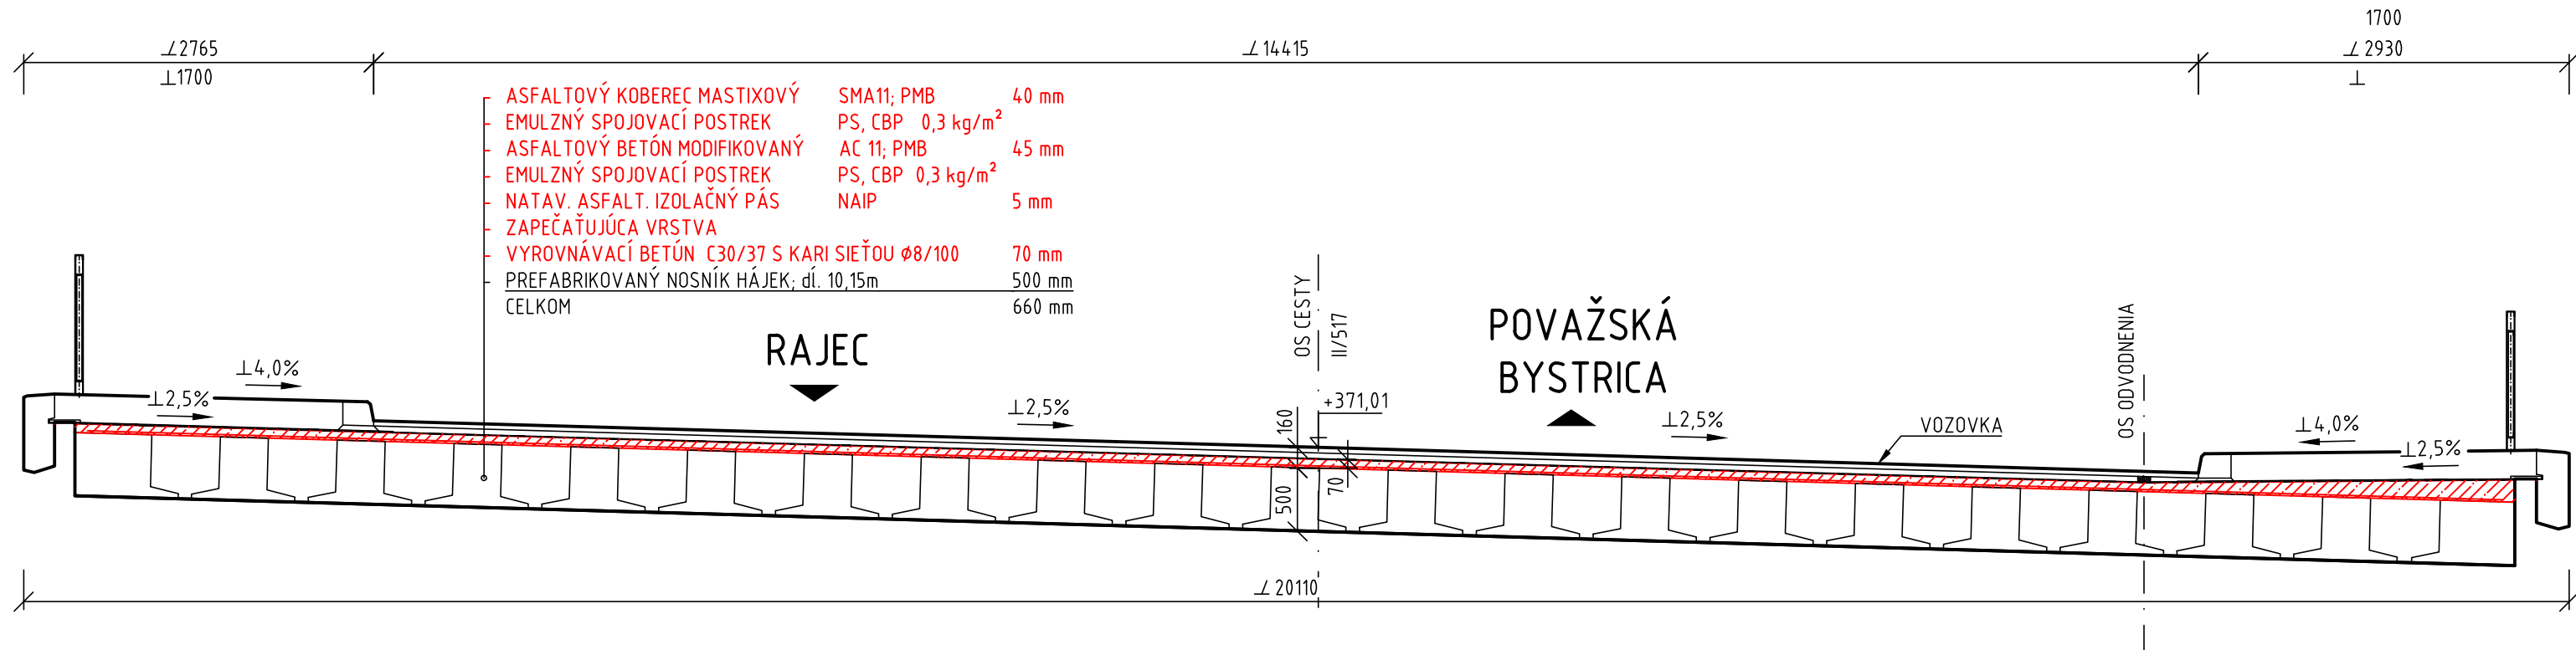

POZDÍŽNY REZ  
NOVÝ STAV  
M 1:50

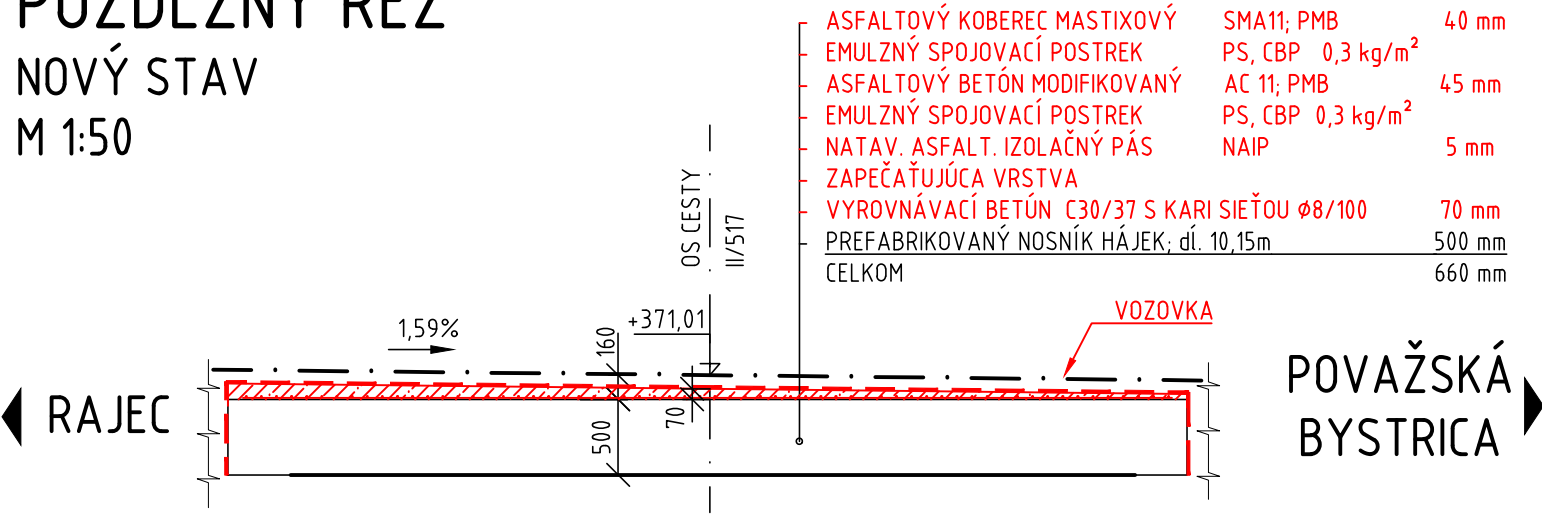

POZNÁMKY:

- PO ODSTRÁNENÍ ZVRŠKU SA KONŠTRUKCIA OPĽATOVNE ZAMERIA GEODETOM A V PRÍPADE POTREBY SA UPRAVÍ VÝŠKA VYROVNÁVACEJ VRSTVY. V PRÍPADE ODCHÝLKY JE NEVYHNUTNÉ KONTAKTOVAŤ PROJEKTANTA

VÝKAZ MATERIÁLU:


MATERIÁL: BETÓN C30/37  
SPOTREBA: 130m<sup>2</sup> x 0,08m = 10,4m<sup>3</sup>

MATERIÁL: VÝSTUŽ B 500B - KARI SIEŤ KY49 (100x100x8mm)  
SPOTREBA: 130m<sup>2</sup> x 1,40 (PRESAHY) = 182m<sup>2</sup>

POUŽITÝ MATERIÁL	
VYROVNÁVACIA VRSTVA	C30/37 XC2, XF2(SK)-C10,4-Dmax16-S3, MODIF. SYN. ŽIVICOU
BETONÁRSKA OCEĽ	B 500 B

OZNAČENIE BETÓNOV JE V ZMYSLE STN EN 206

212-00

VYPRACOVAL: Ing. ANNA ĎURŠOVÁ <i>Đuršová</i>		HL. INŽ. PROJEKTU: Ing. MICHAL MATUŠKA <i>Matuška</i>	  Somolického 1/B, 811 06 Bratislava I. Telefón: +421 2 5930 8261 Fax: +421 2 5930 8260 E-mail: info@amberg.sk
ZOD. PROJEKTANT: Ing. KONŠTANTÍN KUNDRÁT, CSc. <i>Kundrát</i>		TECH. KONTROLA: Ing. KONŠTANTÍN KUNDRÁT, CSc. <i>Kundrát</i>	
OBJEDNÁVATEĽ: <b>Trenčiansky samosprávny kraj, K dolnej stanici 7282/20A, 911 01 Trenčín</b>			
KRAJ: Trenčiansky samosprávny kraj	OKRES: POVAŽSKÁ BYSTRICA		
STAVBA: <b>PROJEKT REKONŠTRUKCIA CESTY č. II/517 POVAŽSKÁ BYSTRICA (MOST ORLOVÉ) - DOMANIŽA</b>			ČÍSLO ZÁKAZKY: <b>AP-2016/180/01</b>
			STUPEŇ: <b>DSP (DRS)</b>
			DÁTUM: <b>11/2016</b>
ČASŤ STAVBY: <b>REKONŠTRUKCIA MOSTA EV. Č. 517-012</b>			FORMÁT: <b>5x A4</b>
			MIERKA: <b>1:100, 50</b>
PRÍLOHA: <b>TVAR A VÝSTUŽ VYROVNÁVACEJ VRSTVY</b>			ČÍSLO PRÍLOHY: <b>05</b>
			SÚPRAVA: