




PÔDORYS MOSTA - ev.č. 517-006  
NOVÝ STAV  
M 1:100

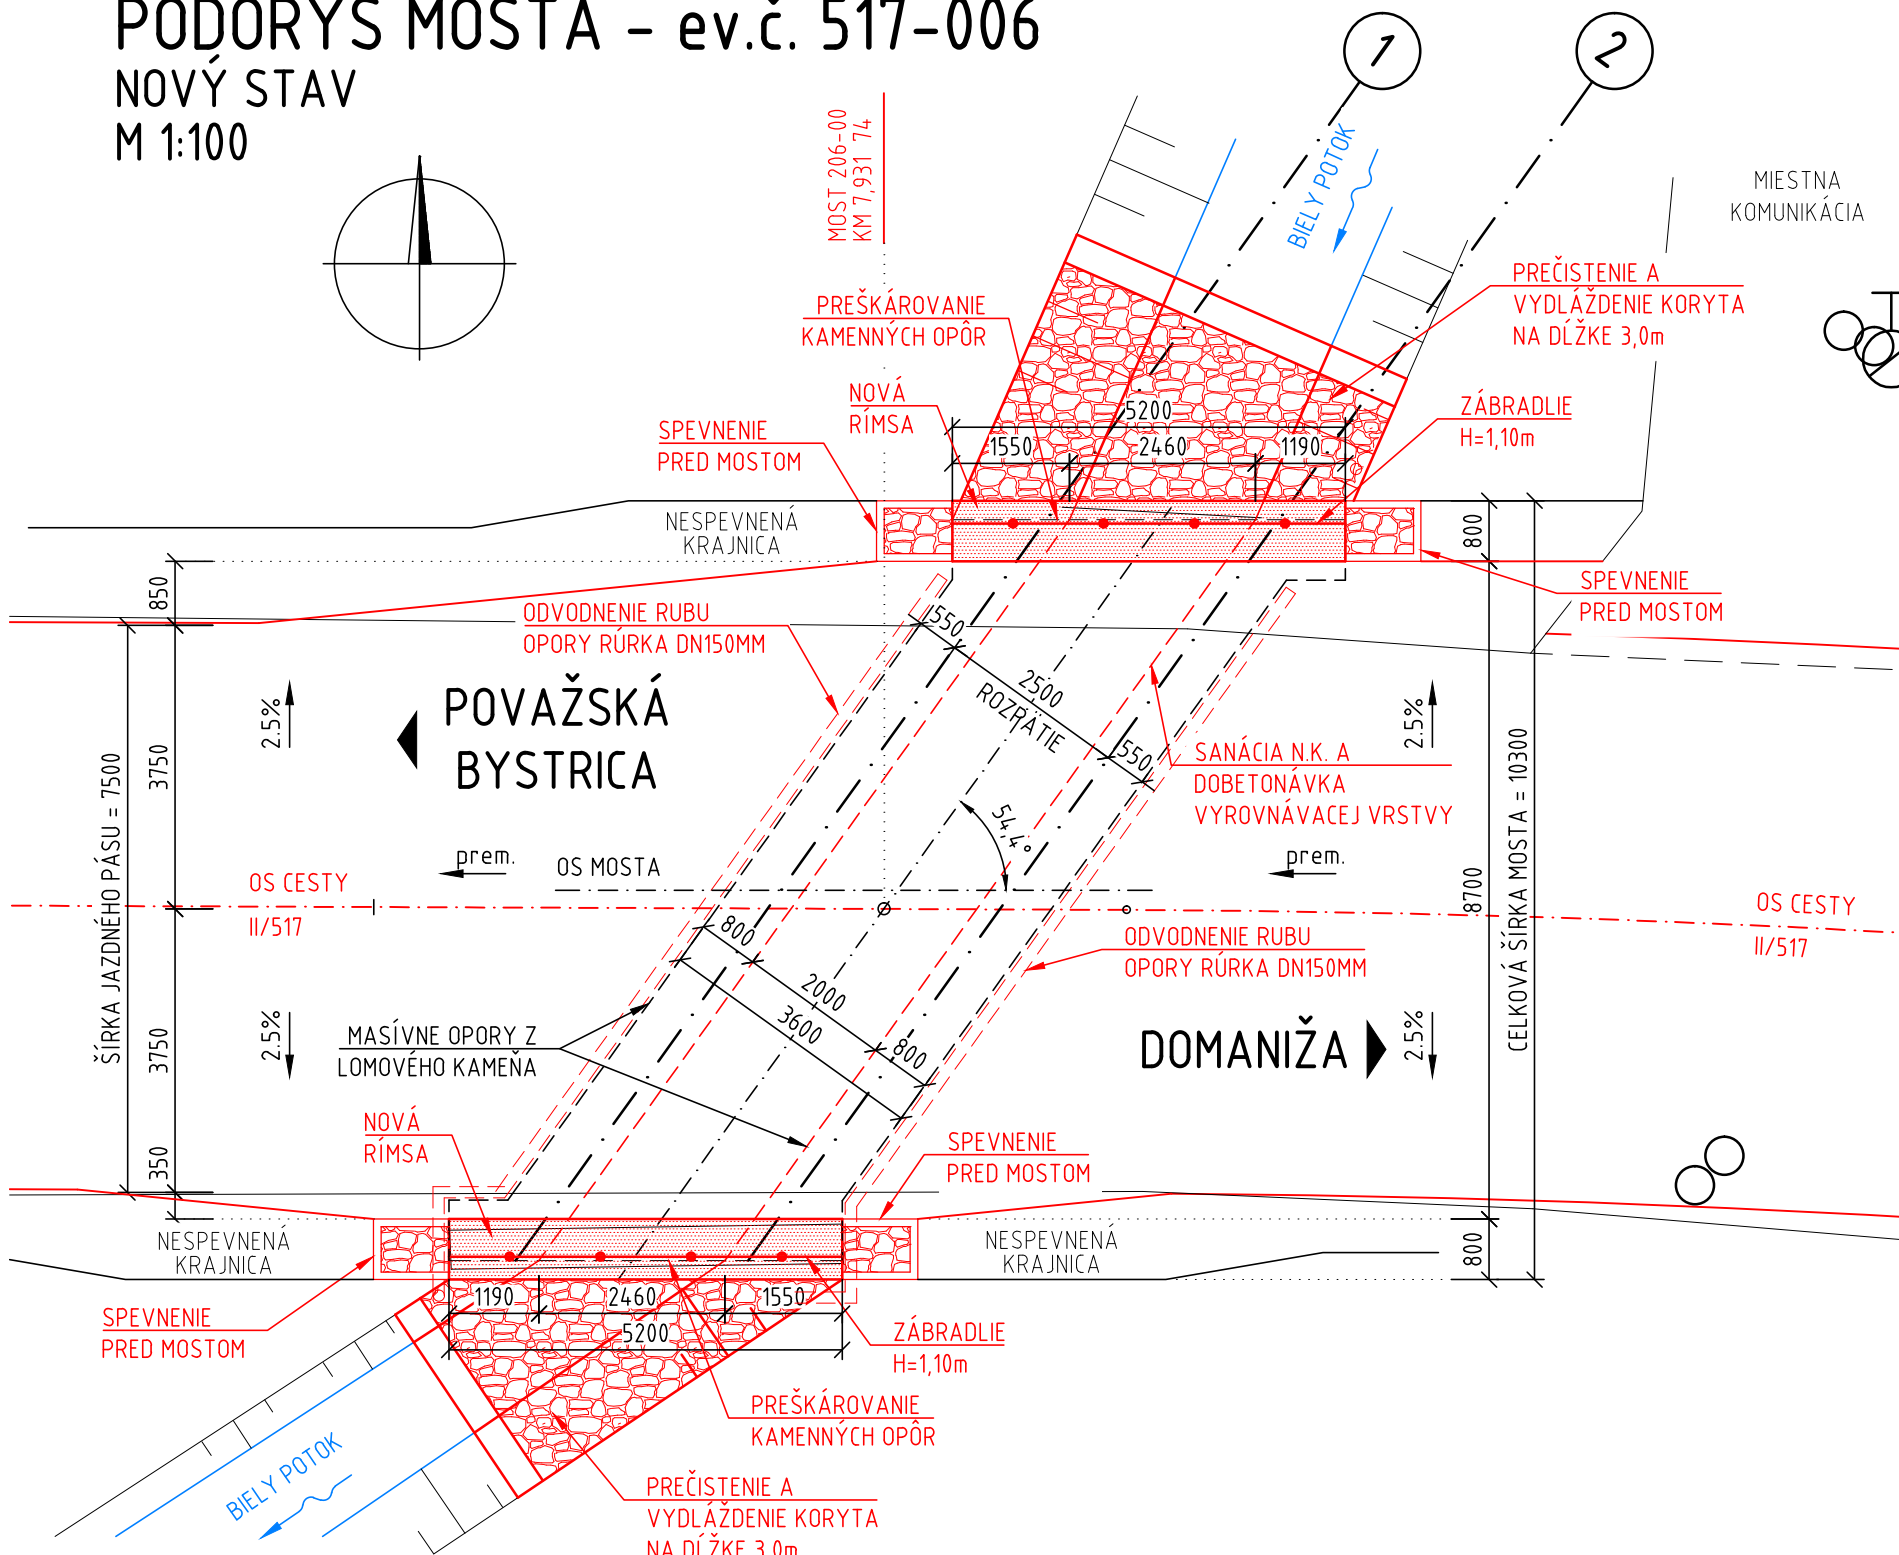

PRIEČNY REZ  
NOVÝ STAV  
M 1:100

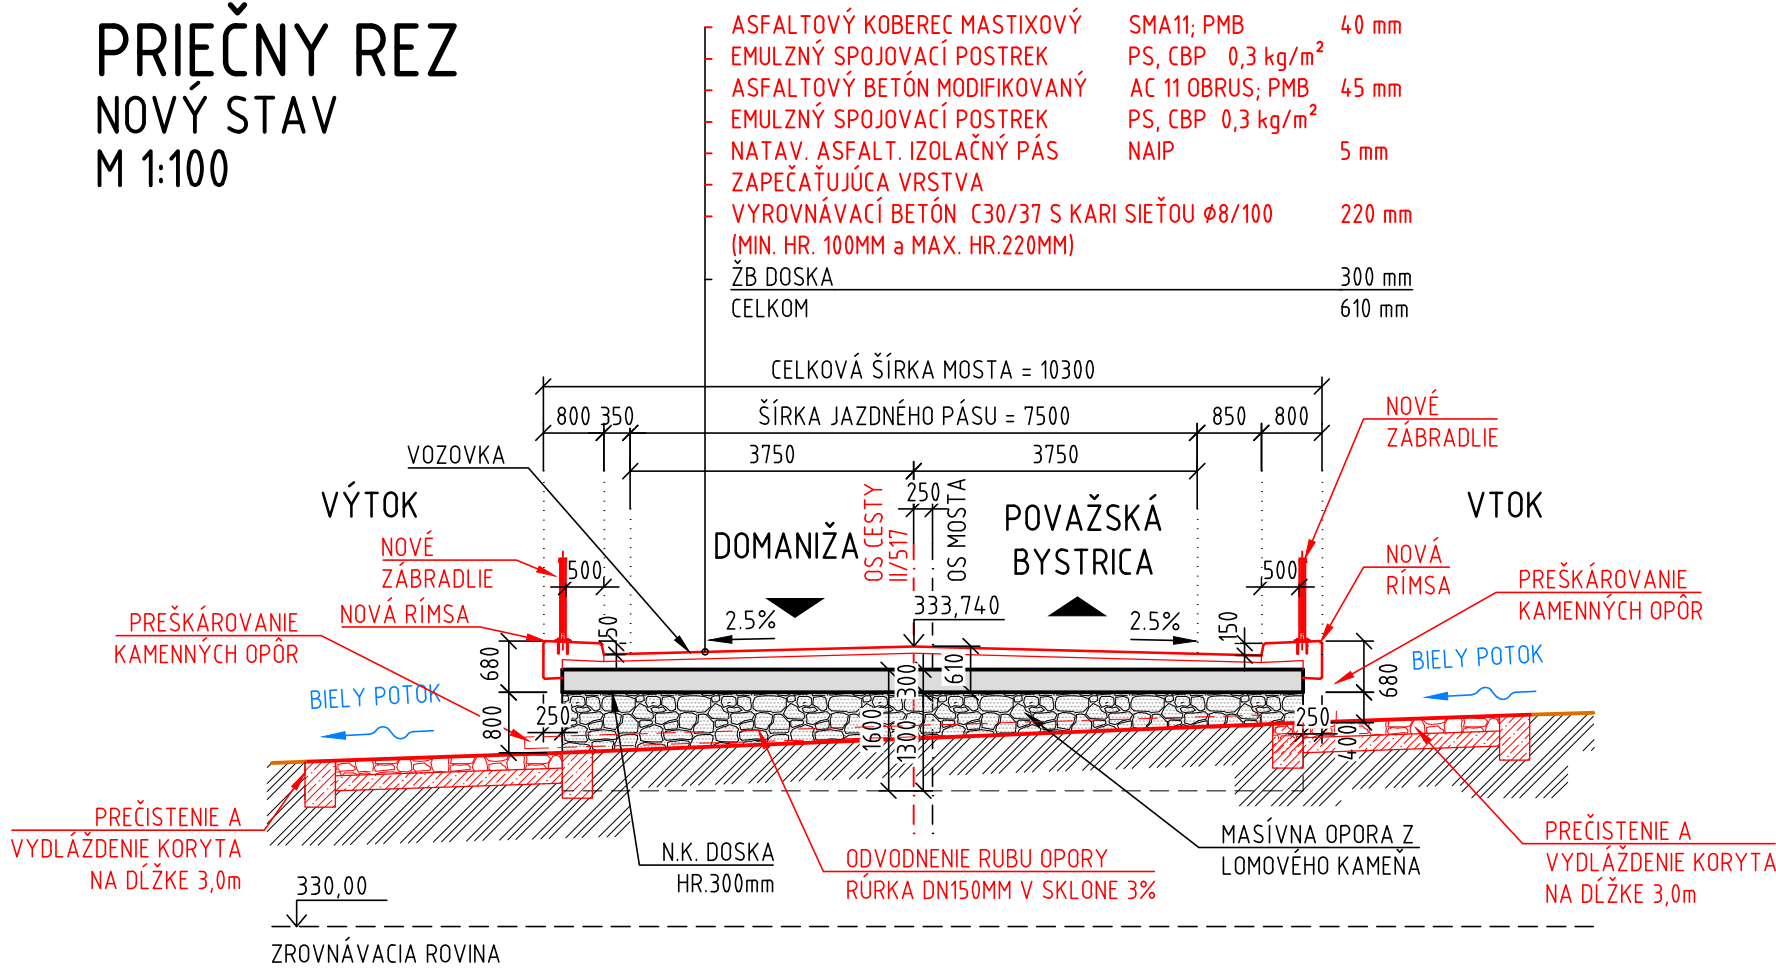


PRIEČNY REZ  
PÔVODNÝ STAV  
M 1:100

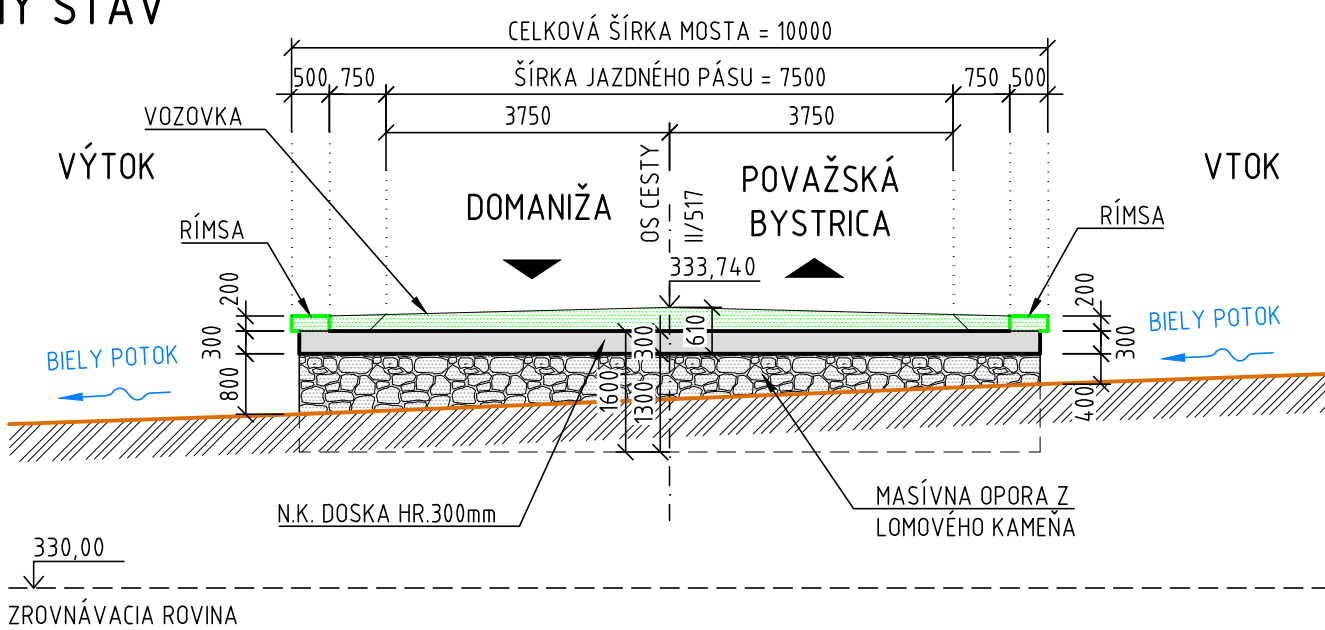


POZDĹŽNY REZ  
NOVÝ STAV  
M 1:100


SKLONOVÉ POMERY:

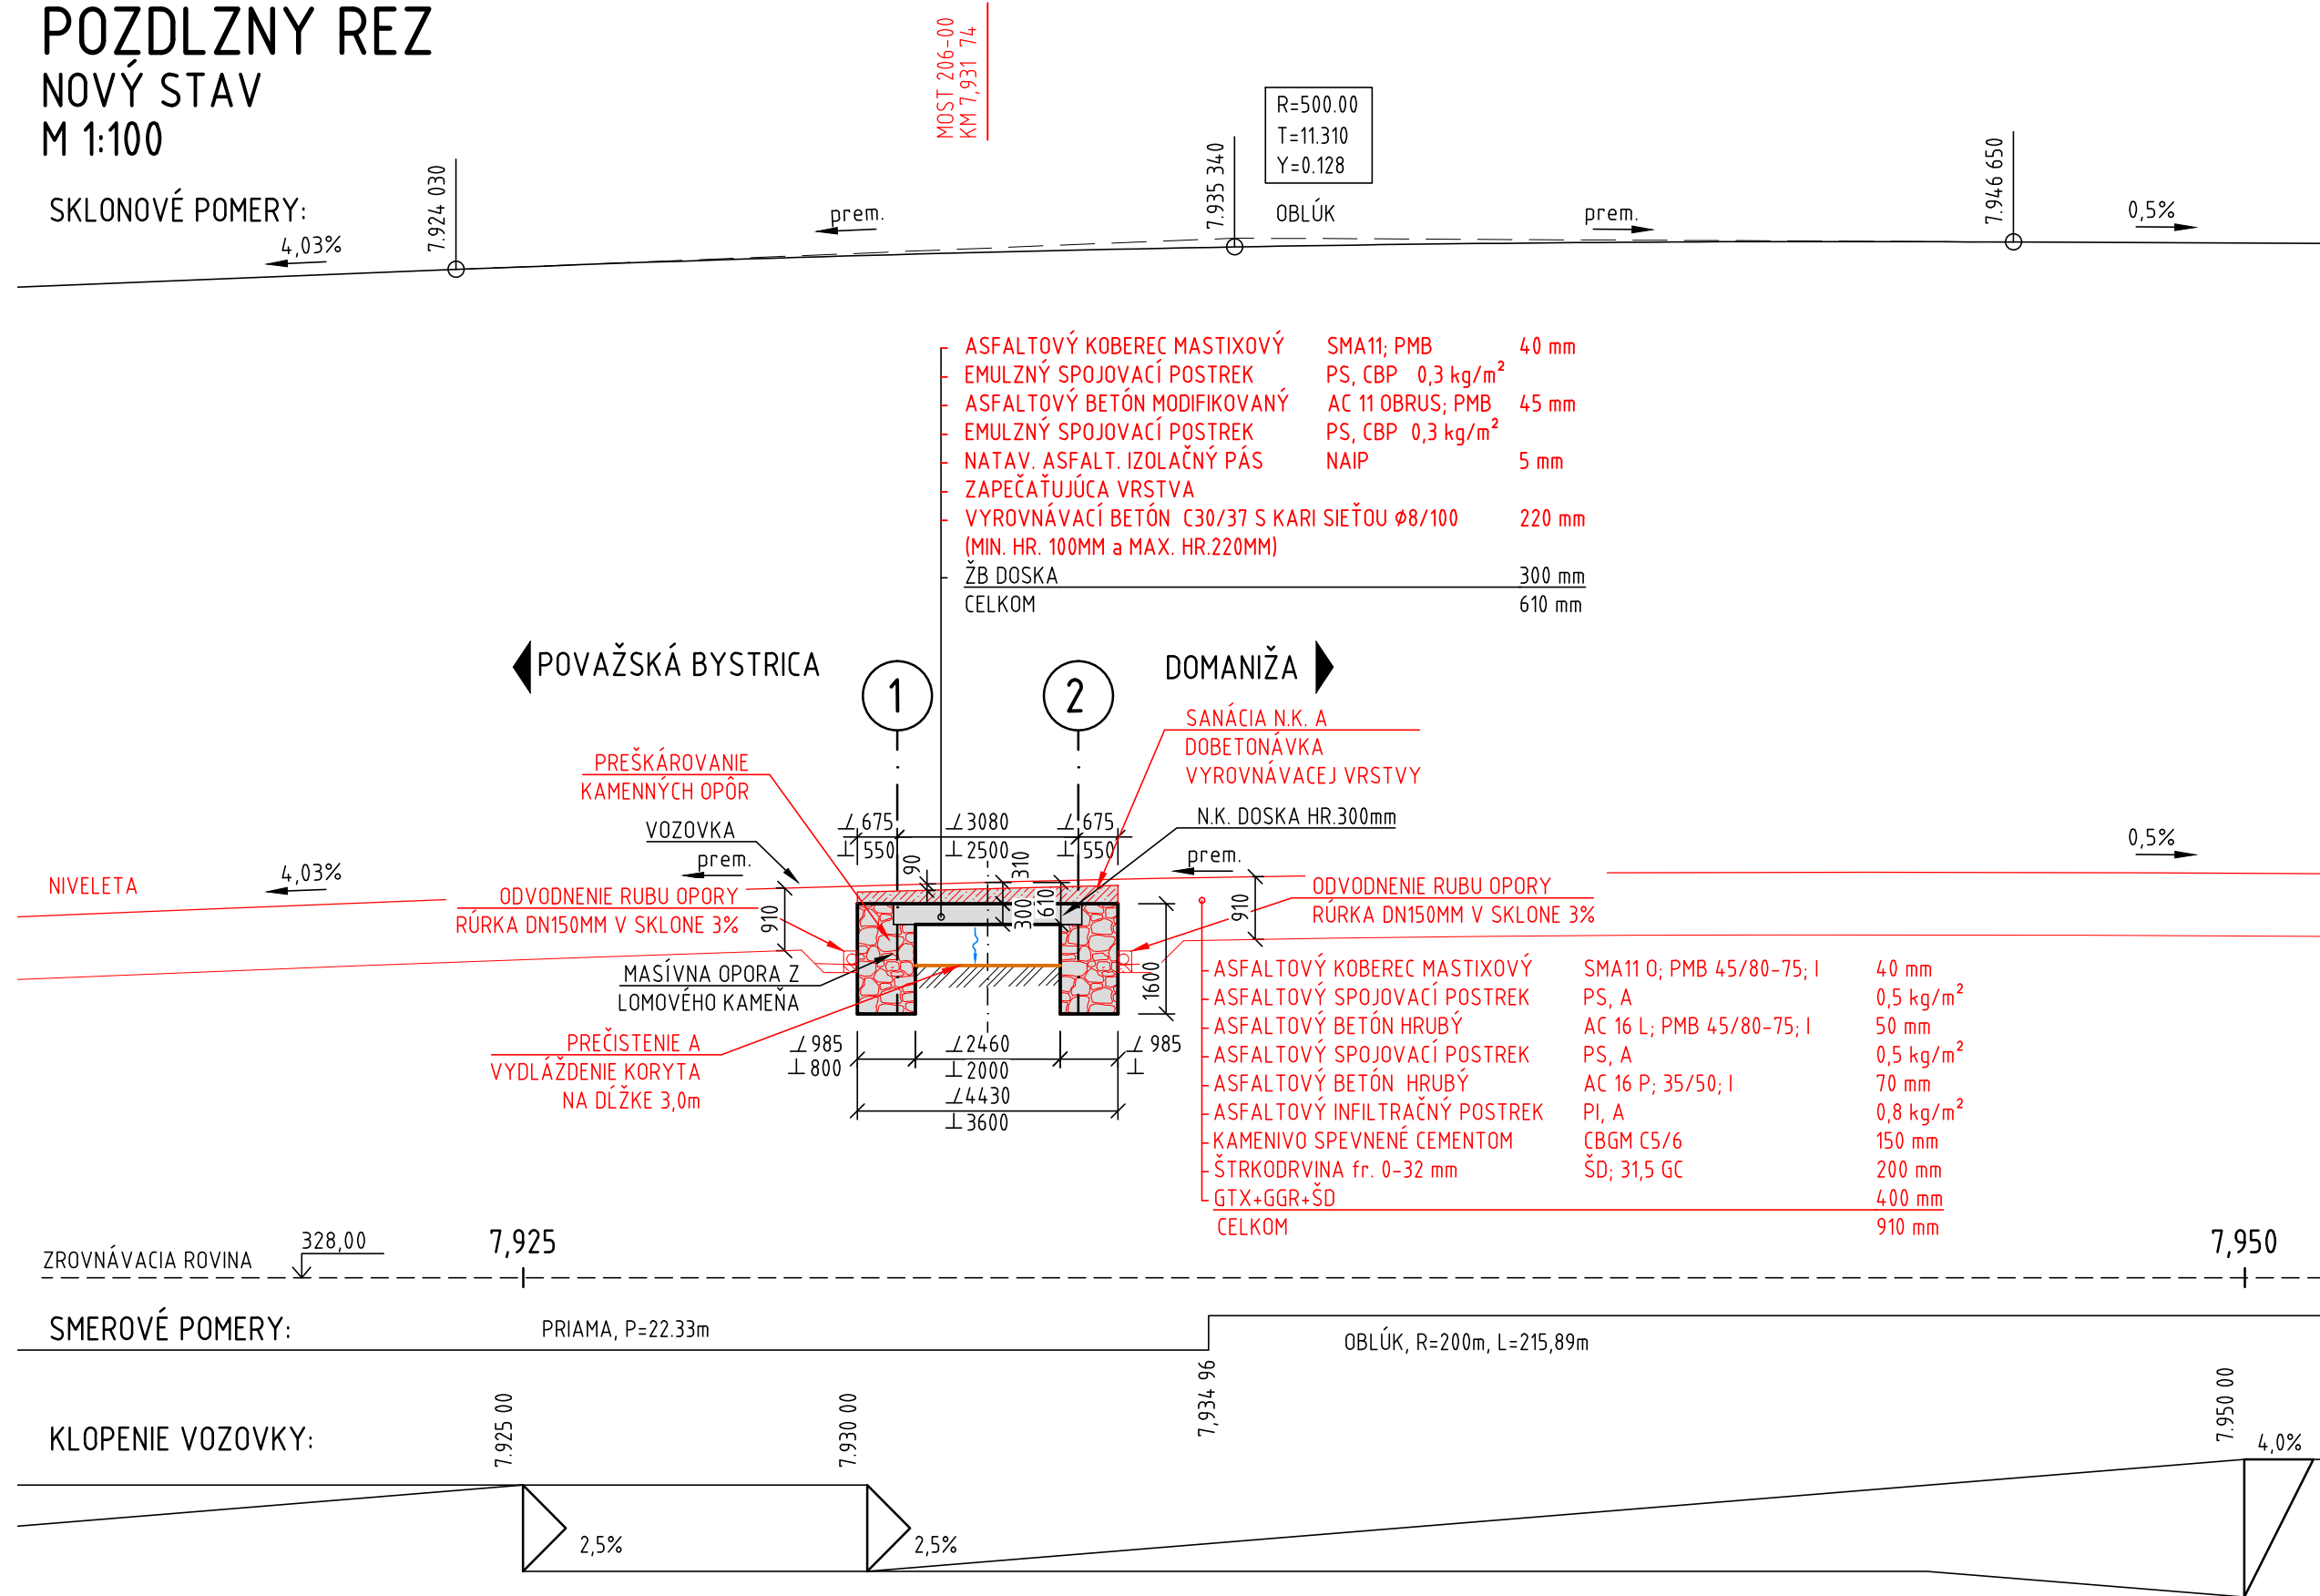

POHĽAD NA VÝTOK  
PÔVODNÝ STAV  
M 1:100

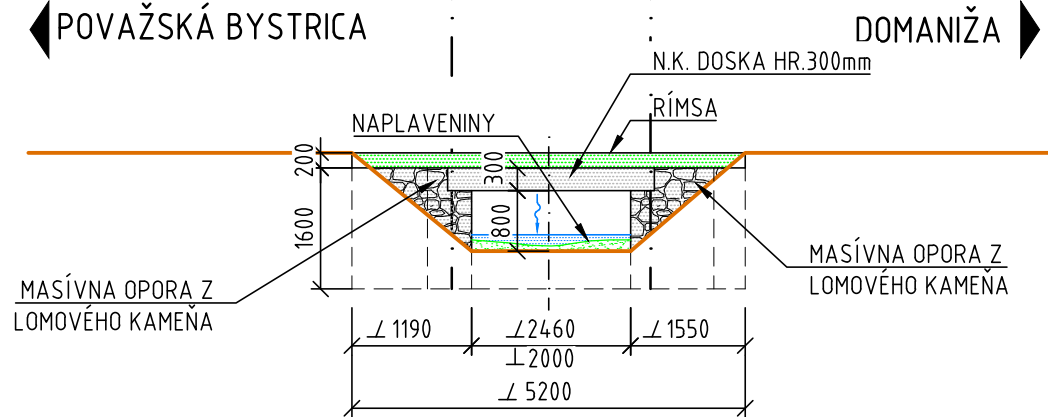


POHĽAD NA VTOK  
PÔVODNÝ STAV  
M 1:100

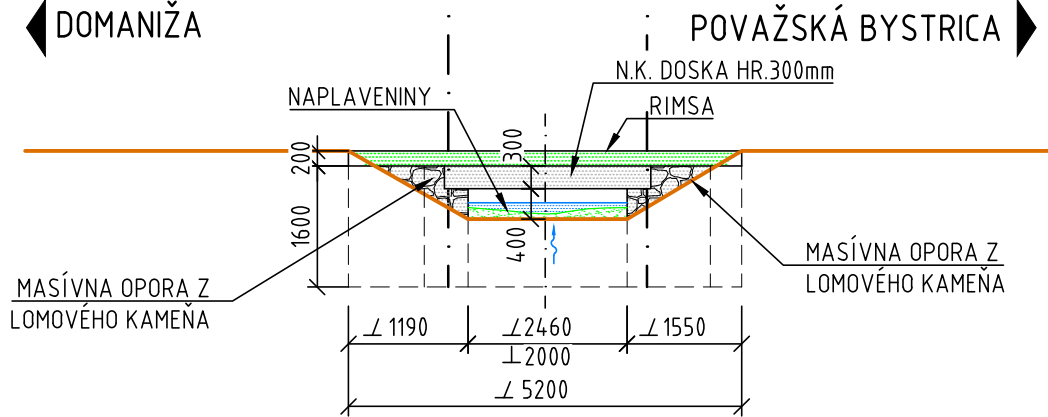

LEGENDA

- BÚRANÉ ČASTI
- REKONŠTRUOVANÉ ČASTI MOSTA

POZDĹŽNY REZ  
PÔVODNÝ STAV  
M 1:100

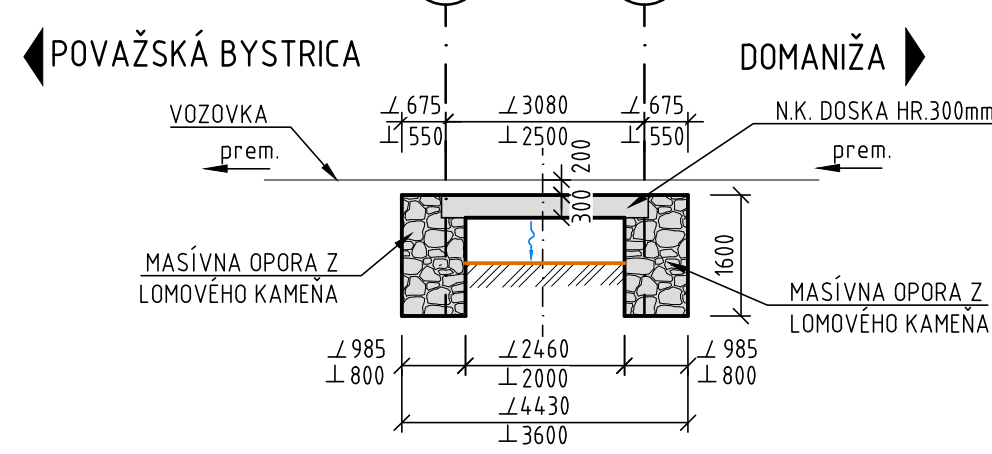

POUŽITÝ MATERIÁL

|   |  |
|---|--|
| SANÁCIE POVRCHOV:<br>N.K. + SPODNÁ STAVBA | SANAČNÁ MALTA R4                             |
| RÍMSY                                     | C 35/45 XC4, XD3, XF4 (SK) -Cl 0,4-Dmax16-S3 |
| SPRIAHAJÚCA DOSKA                         | C 30/37 XC3 (SK) -Cl 0,4-Dmax16-S3           |
| BETÓNOVÉ LÔŽKO (POTOK)                    | C 25/30 XF1, XA1 (SK) -Cl 1,0-Dmax22-S3      |
| BETONÁRSKA OCEĽ                           | B 500 B                                      |

OZNAČENIE BETÓNOV JE V ZMYSLE STN EN 206

SÚVISIACE ČASTI STAVBY:

101-04 REKONŠTRUKCIA CESTY II/517 - KM 7,130 - 9,520

206-00

|  |  |   |
|--|--|---|
| VYPRACOVAL:<br>Ing. MAREK JUHÁS  | HL. INŽ. PROJEKTU:<br>Ing. MICHAL MATUŠKA        | ZHOTOVITEĽ:<br><b>AMBERG ENGINEERING</b>  |
| ZOD. PROJEKTANT:<br>Ing. KONŠTANTÍN KUNDRÁT, CSc.  | TECH. KONTROLA:<br>Ing. KONŠTANTÍN KUNDRÁT, CSc. | Somolíckeho 1/B, 811 06 Bratislava I.<br>Telefón: +421 2 5930 8261<br>Fax: +421 2 5930 8260<br>E-mail: info@amberg.sk |
| OBJEDNÁVATEĽ:<br>Trenčiansky samosprávny kraj, K dolnej stanici 7282/20A, 911 01 Trenčín           | KRAJ:<br>Trenčiansky samosprávny kraj            | OKRES:<br>POVAŽSKÁ BYSTRICA   |
| STAVBA:<br><b>PROJEKT REKONŠTRUKCIA CESTY Č. II/517 POVAŽSKÁ BYSTRICA (MOST ORLOVÉ) - DOMANIŽA</b> | ČÍSLO ZÁKAZKY:<br>AP-2016/180/01                 | STUPEŇ:<br>DSP (DRS)  |
| ČASŤ STAVBY:<br><b>REKONŠTRUKCIA MOSTA EV. Č. 517-006</b>  | FORMÁT:<br>8x4                                   | DAŤUM:<br>11/2016   |
| PRÍLOHA:<br><b>PREHLADNÝ VÝKRES</b>  | MIERKA:<br>1:100                                 | ČÍSLO PRÍLOHY:<br>SÚPRAVA:  |
|  |  | 02  |