


VYSTUŽENIE VYROVNÁVACEJ VRSVY - PÔDORYS

NOVÝ STAV
M 1:100

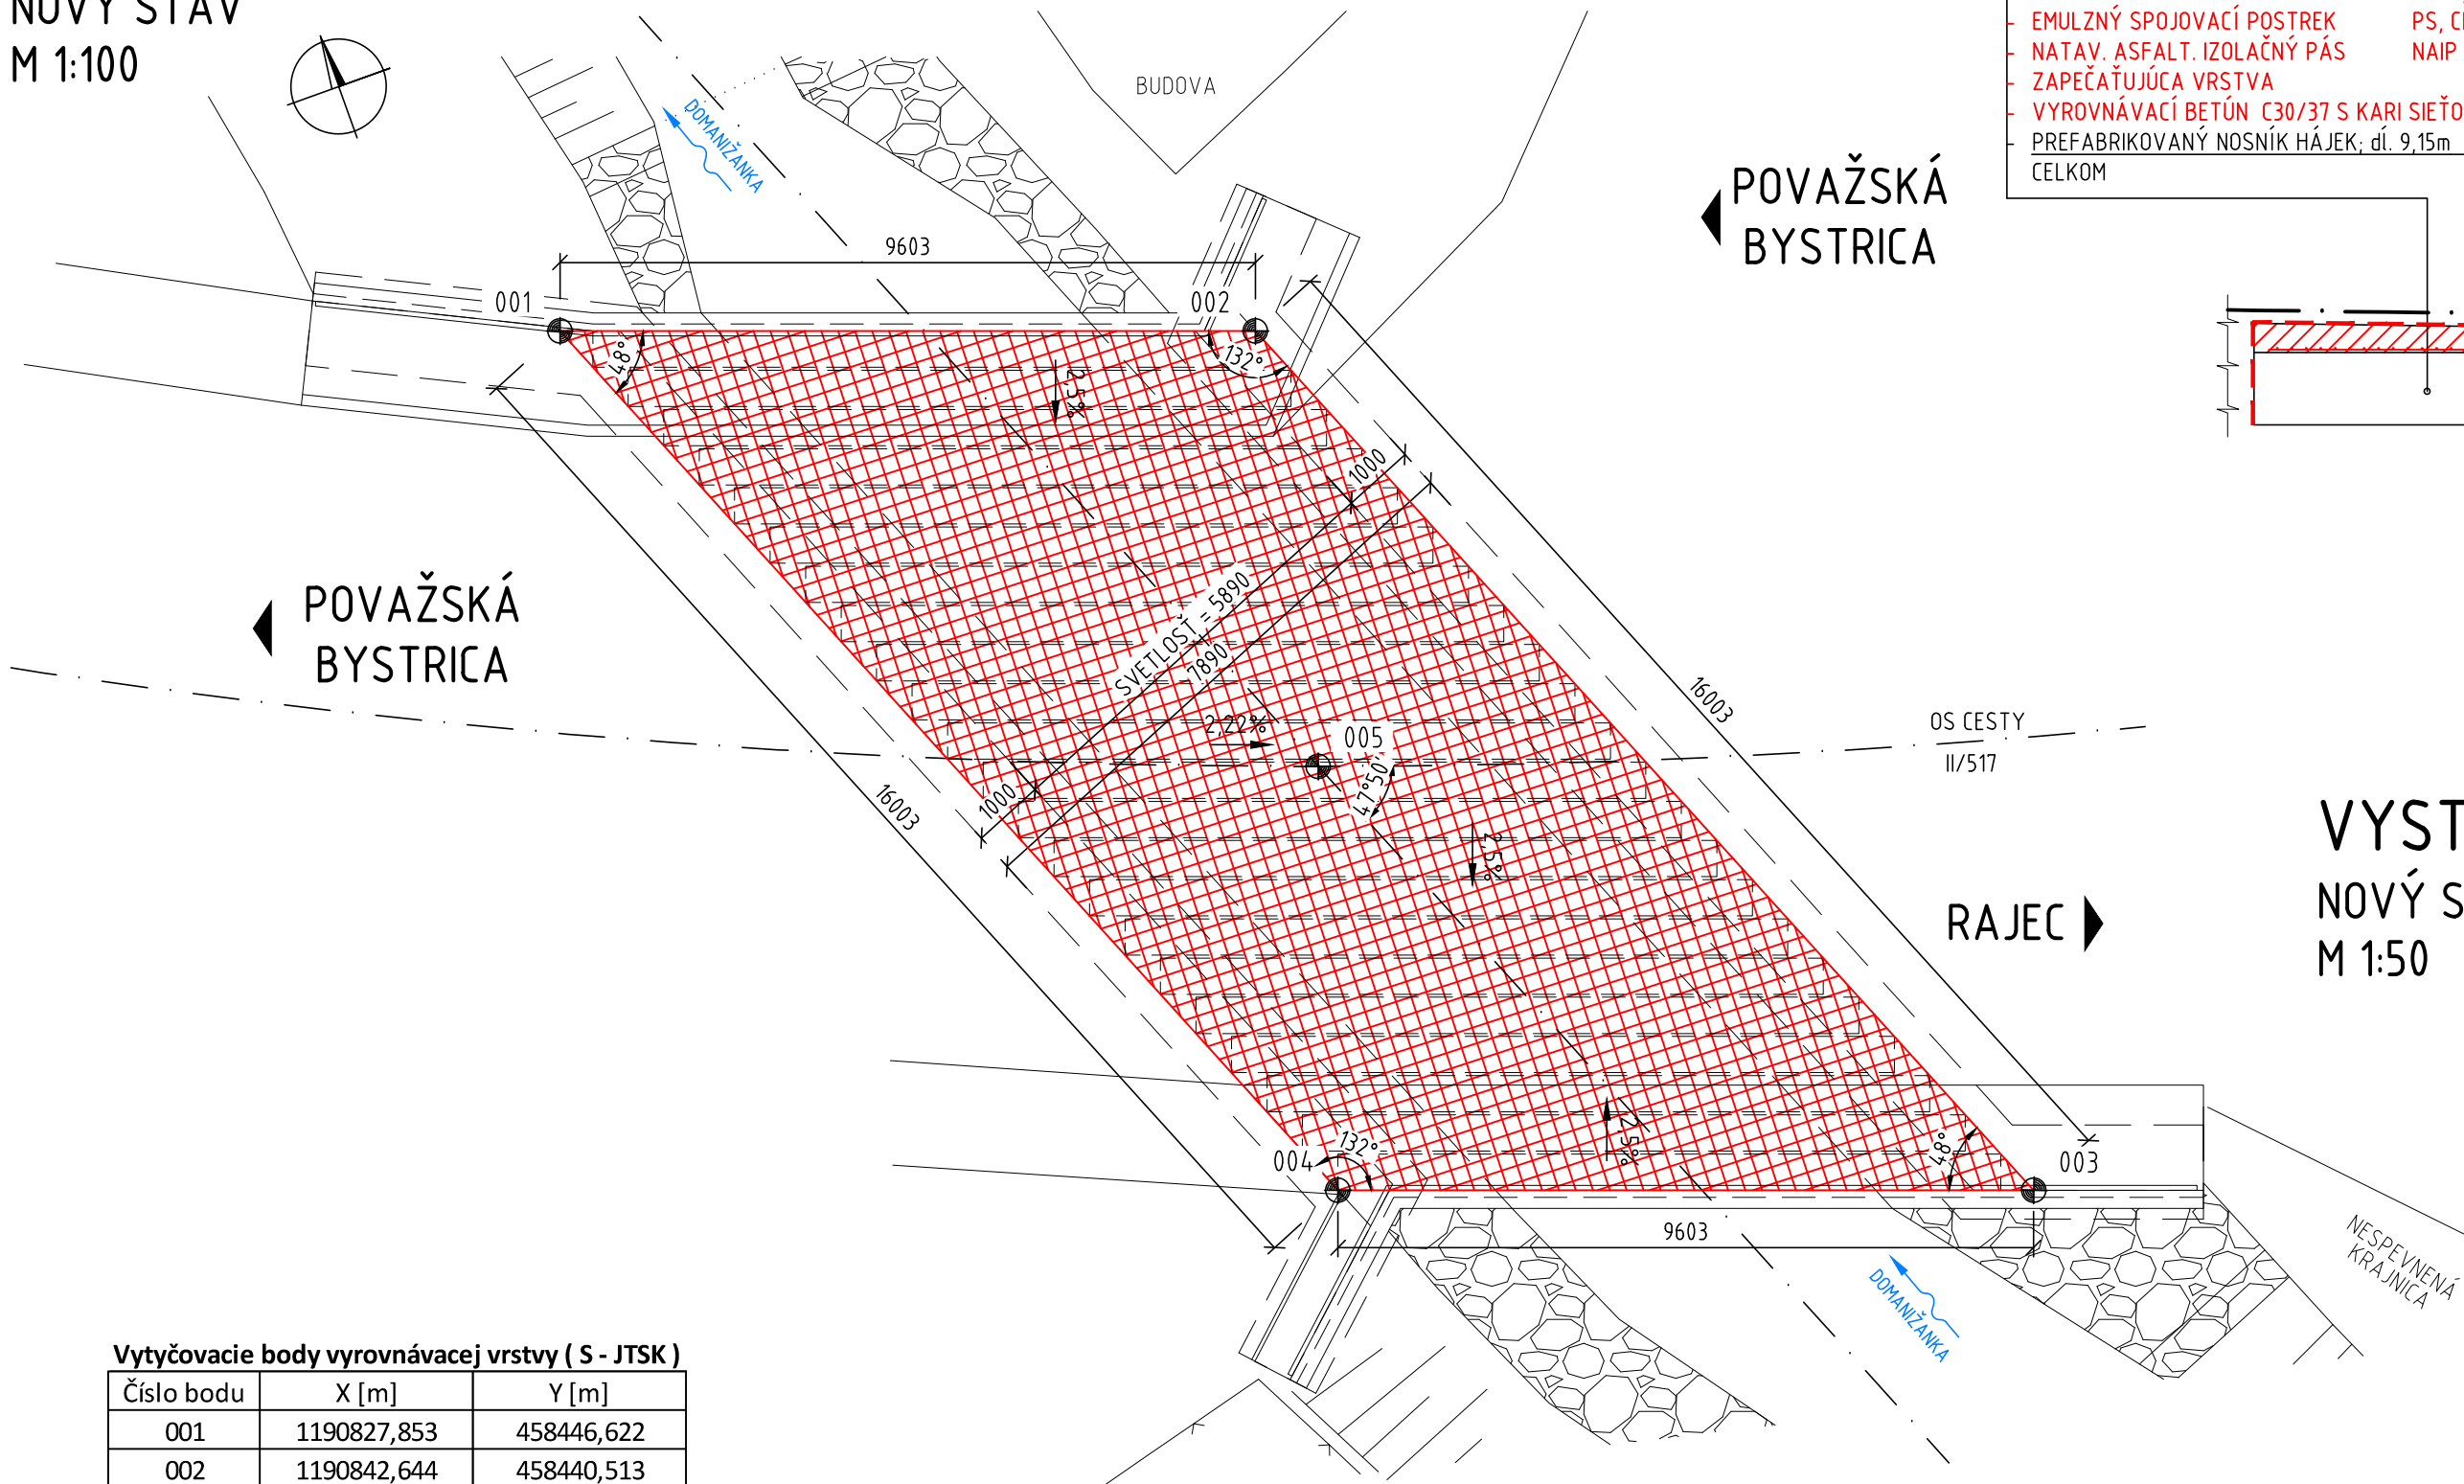


Vytýčovací body vyrovnávací vrstvy (S - JTSK)		
Číslo bodu	X [m]	Y [m]
001	1190827,853	458446,622
002	1190842,644	458440,513
003	1190845,885	458431,473
004	1190831,094	458437,582
005	1190837,045	458438,793

VYSTUŽENIE VYROVNÁVACEJ VRSVY - POZDĹŽNY REZ

NOVÝ STAV
M 1:50

- ASFALTOVÝ KOBRECEK MASTIXOVÝ SMA11; PMB 40 mm
- EMULZNÝ SPOJOVACÍ POSTREK PS, CBP 0,3 kg/m² 45 mm
- ASFALTOVÝ BETÓN MODIFIKOVANÝ AC 11; PMB 45 mm
- EMULZNÝ SPOJOVACÍ POSTREK PS, CBP 0,3 kg/m² 5 mm
- NATAV. ASFALT. IZOLAČNÝ PÁS NAIP 5 mm
- ZAPEČAŤUJÚCA VRSŤVA 150 mm
- VYROVNÁVACÍ BETÚN C30/37 S KARI SIEŤOU Ø8/100 500 mm
- PREFABRIKOVANÝ NOSNÍK HÁJEK; dl. 9,15m 740 mm
- CELKOM

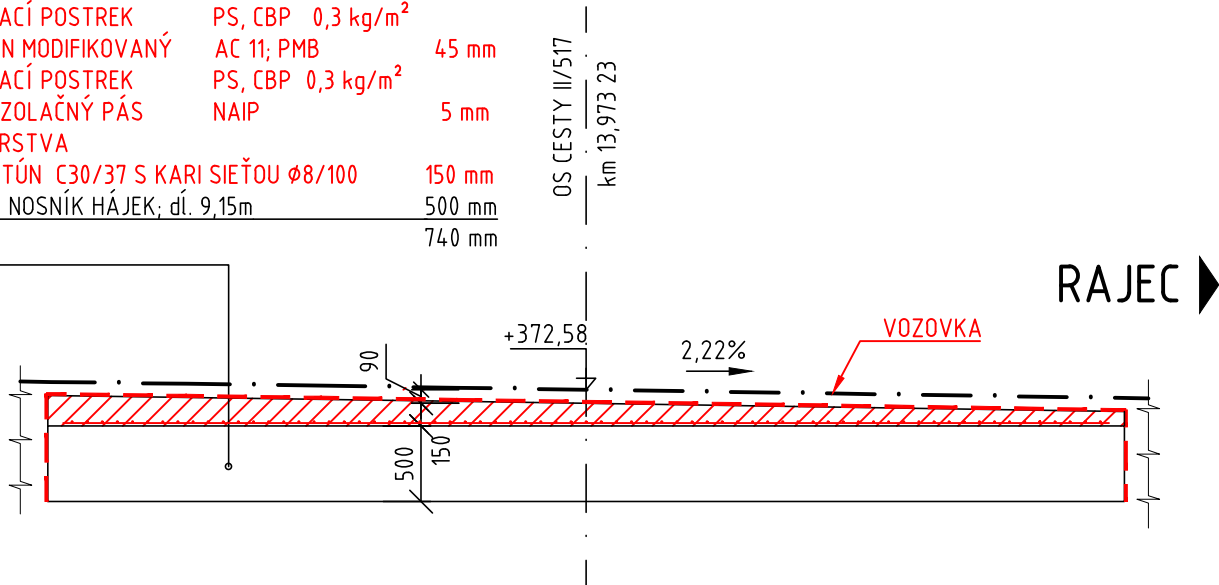

POZNÁMKY:

- PO ODSTRÁNENÍ ZVRŠKU SA KONŠTRUKCIA OPÄTOVNE ZAMERIA GEODETOM A V PRÍPADE POTREBY SA UPRAVÍ VÝŠKA VYROVNÁVACEJ VRSŤVY. V PRÍPADE ODCHÝLKY JE NEVYHNUTNÉ KONTAKTOVAŤ PROJEKTANTA

VÝKAZ MATERIÁLU:

MATERIÁL: BETÓN C30/37
SPOTREBA: 115m² x 0,20m = 23m³


MATERIÁL: VÝSTUŽ B 500B - KARI SIEŤ KY49 (100x100x8mm)
SPOTREBA: 115m² x 1,40 (PRESAHY) = 161m²

POUŽITÝ MATERIÁL	
VYROVNÁVACIA VRSŤVA	C30/37 XC2, XF2(SK)-C10,4-Dmax16-S3, MODIF. SYN. ŽIVICOU
BETONÁRSKA OCEL	B 500 B

OZNAČENIE BETÓNOV JE V ZMYSLE STN EN 206


VYSTUŽENIE VYROVNÁVACEJ VRSVY - PRIEČNY REZ (KOLMO NA KONŠTRUKCIU)

NOVÝ STAV
M 1:50

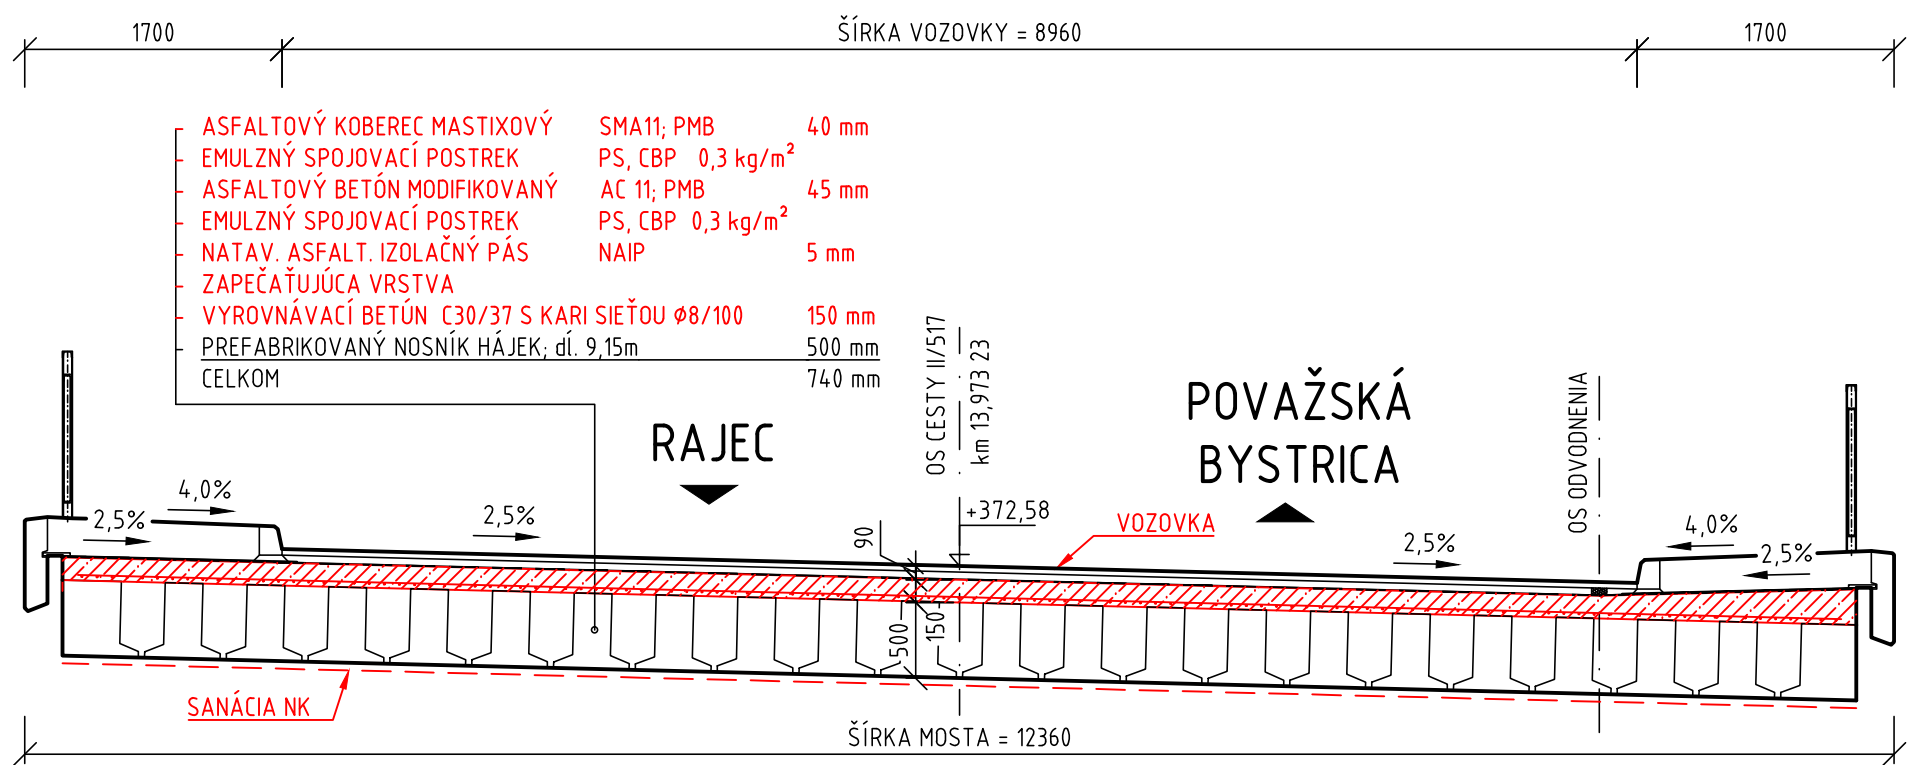

214-00

D

VYPRACOVAL: Ing. ANNA ĎURŠOVÁ <i>Đuršová</i>		HL. INŽ. PROJEKTU: Ing. MICHAL MATUŠKA <i>Matuška</i>	<div>ZHOTOVITEĽ:  Somolického 1/B, 811 06 Bratislava I. Telefón: +421 2 5930 8261 Fax: +421 2 5930 8260 E-mail: info@amberg.sk</div>
ZOD. PROJEKTANT: Ing. KONŠTANTÍN KUNDRÁT, CSc. <i>Kundrát</i>		TECH. KONTROLA: Ing. KONŠTANTÍN KUNDRÁT, CSc. <i>Kundrát</i>	
OBJEDNÁVATEĽ: Trenčiansky samosprávny kraj, K dolnej stanici 7282/20A, 911 01 Trenčín			
KRAJ: Trenčiansky samosprávny kraj	OKRES: POVAŽSKÁ BYSTRICA		
STAVBA: PROJEKT REKONŠTRUKCIA CESTY č. II/517 POVAŽSKÁ BYSTRICA (MOST ORLOVÉ) – DOMANIŽA			ČÍSLO ZÁKAZKY: AP-2016/180/01
ČASŤ STAVBY: REKONŠTRUKCIA MOSTA EV. č. 517-014			STUPEŇ: DSP (DRS)
PRÍLOHA: TVAR A VÝSTUŽ VYROVNÁVACEJ VRSTVY			DÁTUM: 11/2016
			FORMÁT: 4x A4
			MIERKA: 1:100, 50
			ČÍSLO PRÍLOHY: 06
			SÚPRAVA: