



VÝSTUŽ RÍMSY - PÔDORYS

M 1:50
R1 - ĽAVÁ

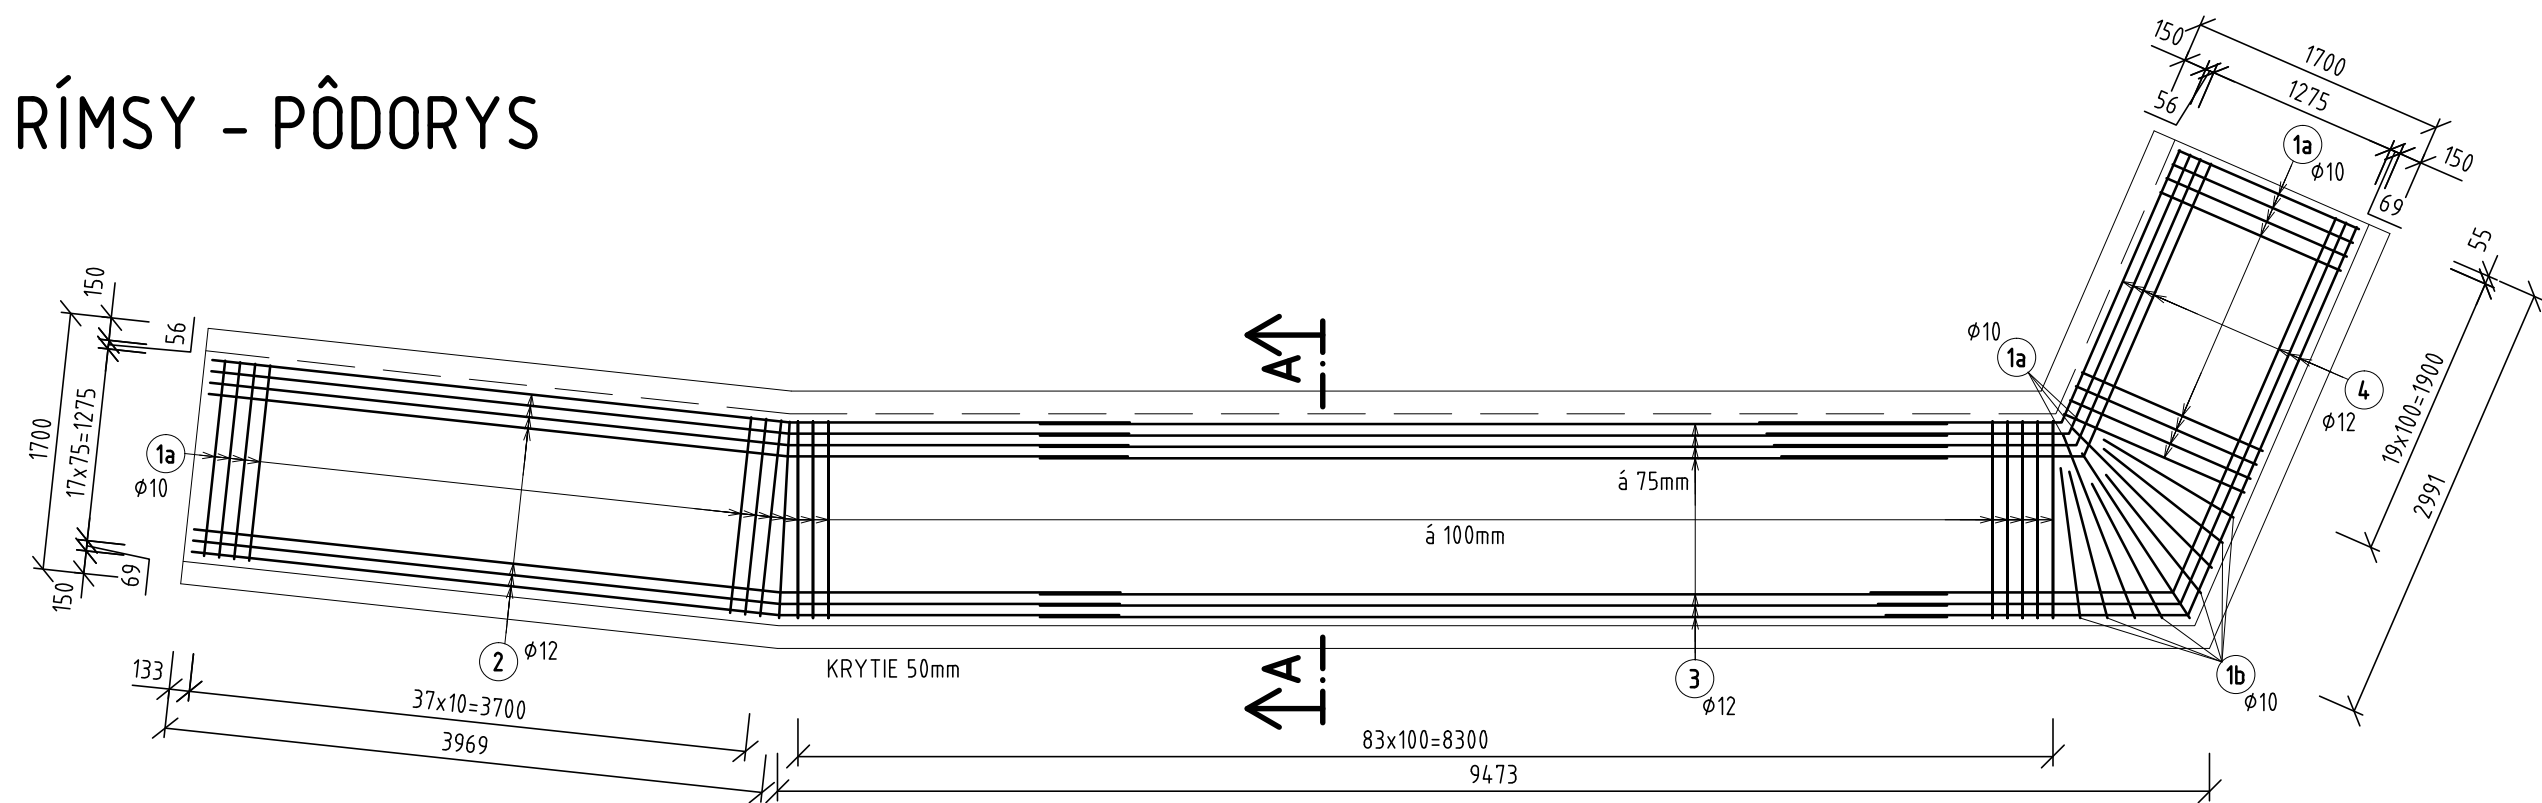

R2 - PRAVÁ

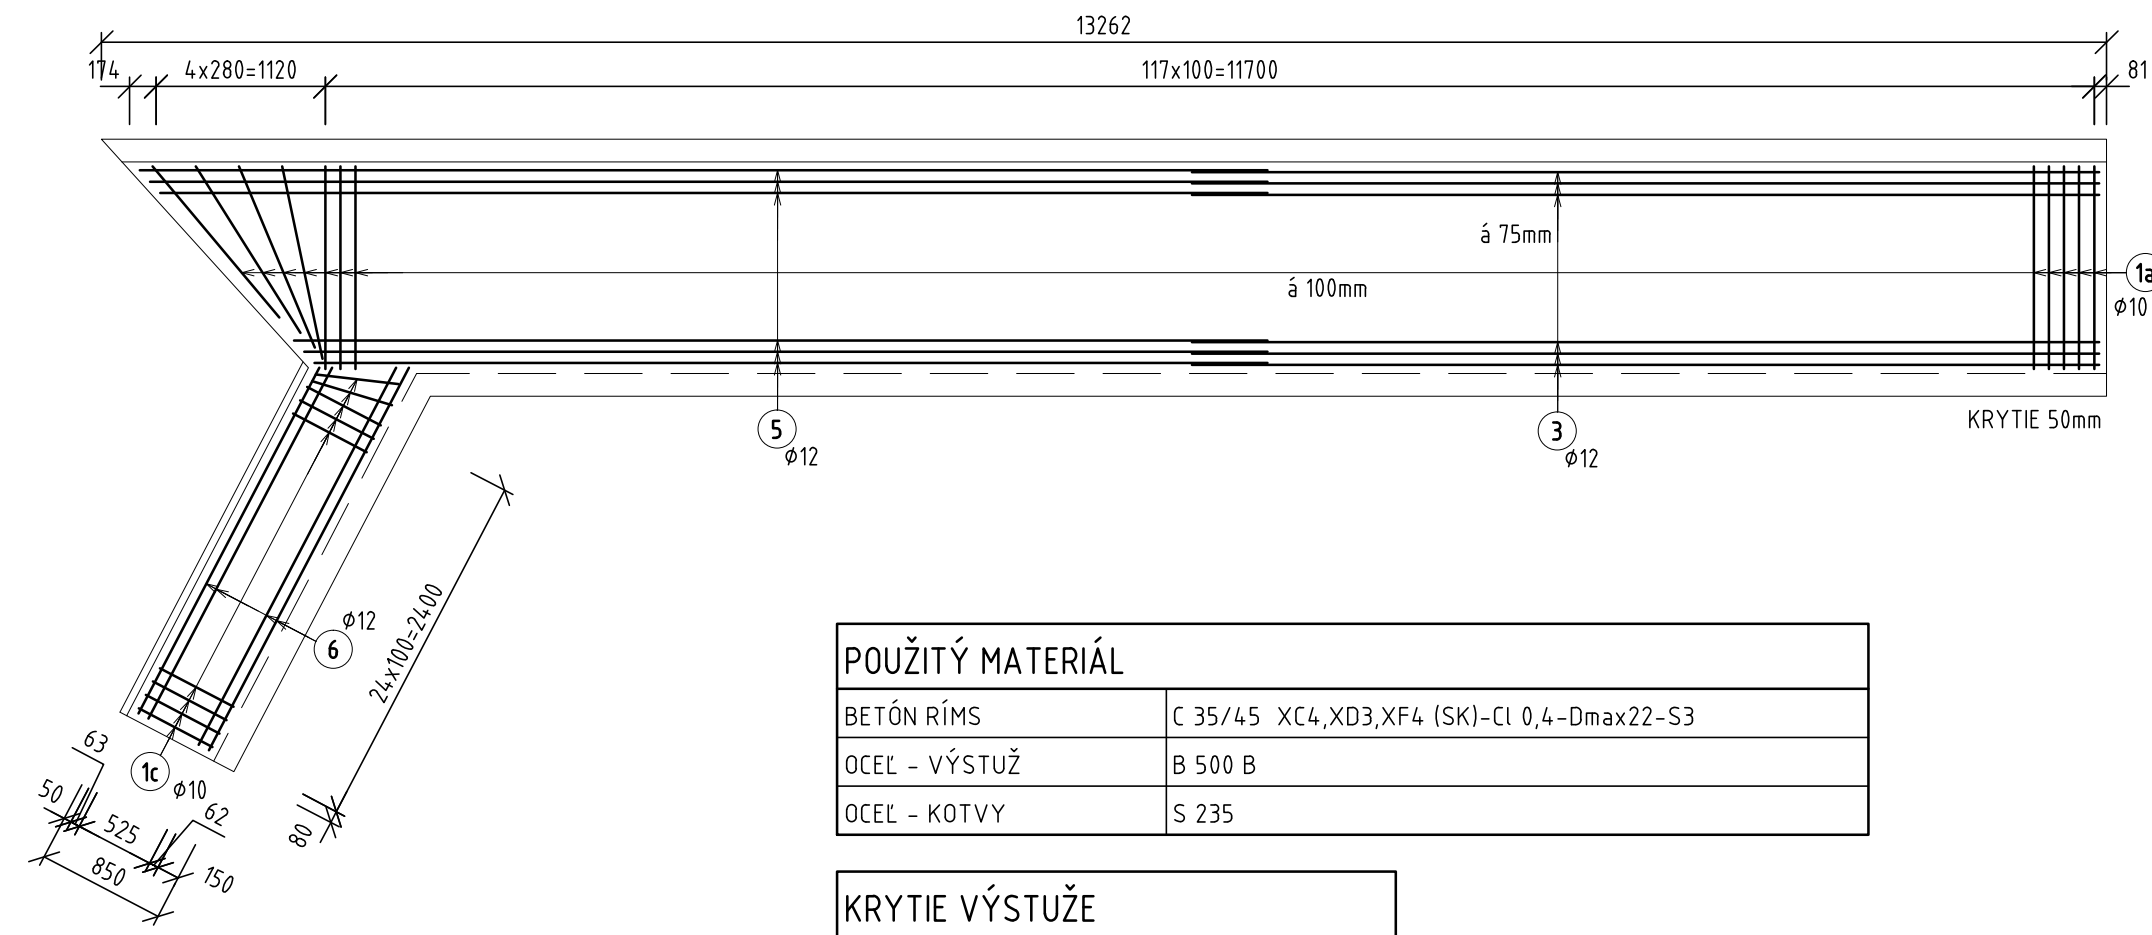

POUŽITÝ MATERIÁL







BETÓN RÍMS	C 35/45 XC4, XD3, XF4 (SK)-C1 0,4-Dmax22-S3
OCEĽ - VÝSTUŽ	B 500 B
OCEĽ - KOTVY	S 235

KRYTIE VÝSTUŽE

KONŠTRUKCIA	Cmin (mm)	Cmin (mm)
MONOLITICKÁ RÍMSA	40	50


VÝSTUŽ RÍMSY - PRIEČNY REZ A-A

M 1:20

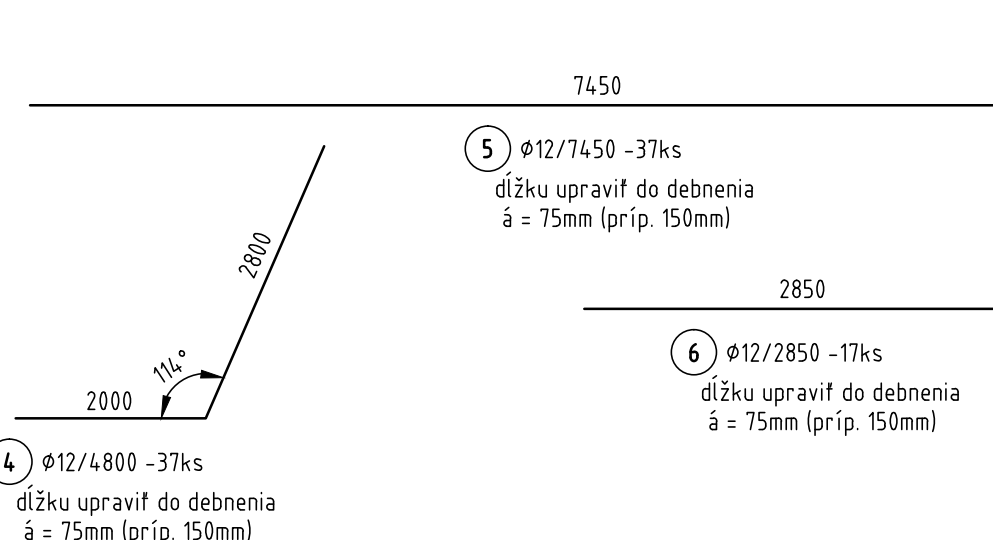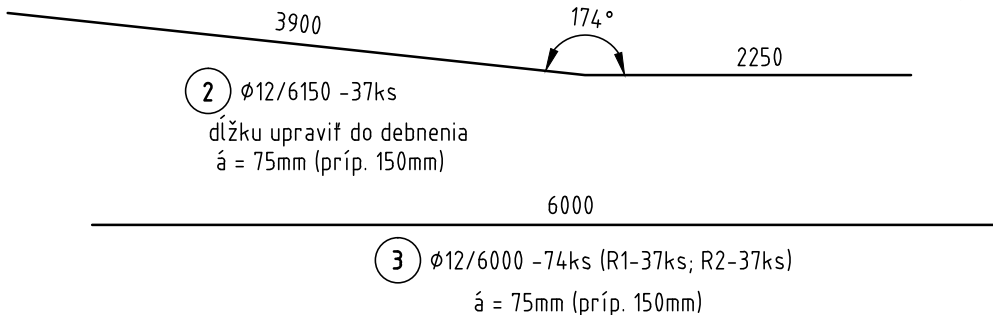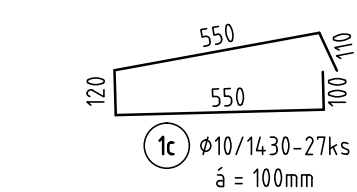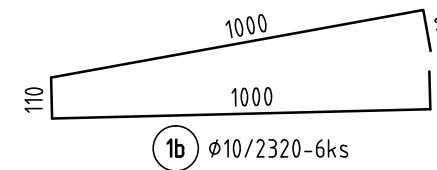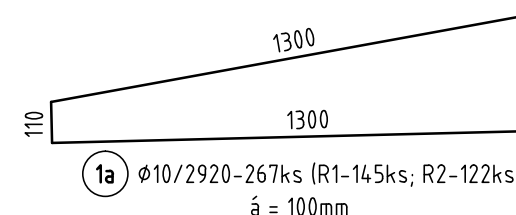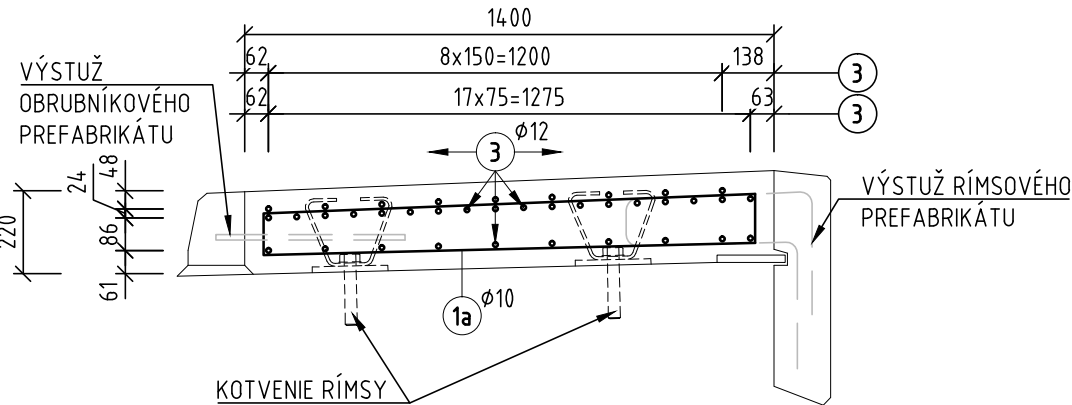


KOTEVNÝ PRVOK RÍMSY

PÔDORYS
M 1:10

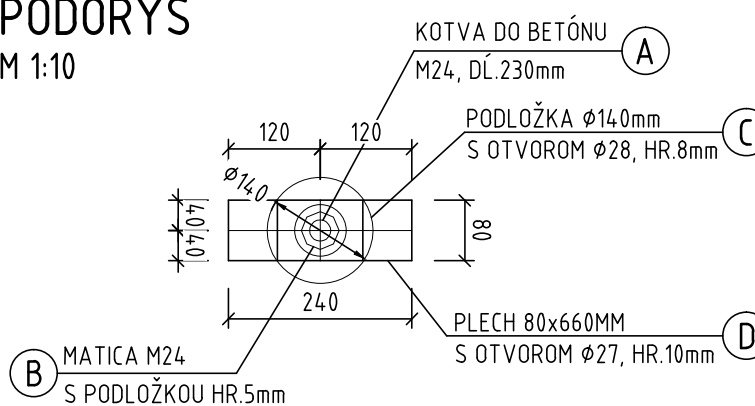

POHĽAD
M 1:10

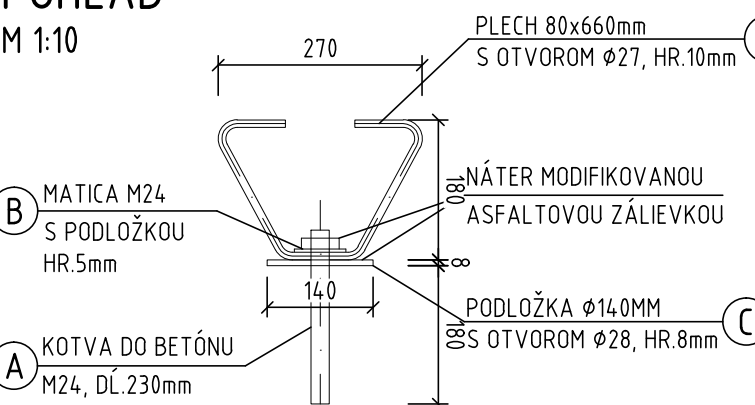

POZNÁMKY:

- OCHRANA IZOLÁCIE NESMIE BYŤ ZALOŽENÁ POD PODLOŽKOU
- POLOŽKA (C) A (D) METALIZÁCIA Zn HRúbKY 100µm (MÁČANÍM).
- POLOŽKA (A) A (B) GALVANICKÝ POZINKOVANÝ POVRCH HRúbKY MIN. 80µm
- KOTVA M24 (8.8) LEPENÁ DO PREDVŤRÁNÉHO OTVORU Ø28mm

VÝKAZ MATERIÁLU PRE KOTEVNÝ PRVOK

POLOŽKA	NÁZOV POLOŽKY	POČET (ks)	HMOTNOSŤ (kg)
A	LEPENÁ KOTVA M24/230	1	0.98
B	MATICA M24 S PODLOŽKOU	1	0.32
C	PODLOŽKA Ø140/8	1	0.93
D	PLECH 80x660x10	1	4.10
SPOLU PRE JEDEN KOTEVNÝ PRVOK RÍMSY			6.33

POČET KOTEVNÝCH PRVKOV: 39ks

POČET LEPENÝCH KOTIEV DO BETÓNU M24: 39ks

CELKOVÁ HMOTNOSŤ KOTEVNÝCH PRVKOV: 39x6.33= 246.9kg

VÝKAZ VÝSTUŽE:

Pol. č.	Ø (mm)	Dĺžka 1ks (mm)	ks	Dĺžka spolu (m)
1a	10	2920	145	779,64
1b	10	2320	6	13,92
1c	10	1430	27	38,61
2	12	6150	37	227,55
3	12	6000	37	444,00
4	12	4800	37	177,60
5	12	7450	37	275,65
6	12	2850	17	48,45
DLŽKA CELKOM [m]				832,17
HMOTNOSŤ 1bm [kg/m]				0,617
HMOTNOSŤ SPOLU [kg]				513,06
HMOTNOSŤ CELKOM [t]				1,55

214-00

VYPRACOVAL: Ing. ANNA ĎURŠOVÁ	HL. INŽ. PROJEKTU: Ing. MICHAL MATUŠKA	ZHOTOVITEL: AMBERG ENGINEERING
ZOD. PROJEKTANT: Ing. KONŠTANTÍN KUNDRÁT, CSc.	TECH. KONTROLA: Ing. KONŠTANTÍN KUNDRÁT, CSc.	Somolického 1/B, 811 06 Bratislava I. Telefón: +421 2 5930 8261 Fax: +421 2 5930 8260 E-mail: info@amberg.sk
OBJEDNÁVA TEL: Trenčiansky samosprávny kraj, K dolnej stanici 7282/20A, 911 01 Trenčín	KRAJ: Trenčiansky samosprávny kraj	OKRES: POVAŽSKÁ BYSTRICA
STAVBA: PROJEKT REKONŠTRUKCIA CESTY Č. II/517 POVAŽSKÁ BYSTRICA (MOST ORLOVÉ) - DOMANIŽA	ČÍSLO ZÁKAZKY: AP-2016/180/01	STUPEŇ: DSP (DRS)
ČASŤ STAVBY: REKONŠTRUKCIA MOSTA EV. Č. 517-014	FORMÁT: 5xA4	DAŤUM: 11/2016
PRÍLOHA: VÝSTUŽ RÍMS	MIERKA: 1:50, 20, 10	ČÍSLO PRÍLOHY: 09