

Pozdĺžny profil: TRASA – (CESTA III) M 1:1000/100
Rozsah: km 0,00000 – km 0,06878

DRUH POZEMKOV
ÚZEM. EVIDENČ. JEDNOTKA
OKRES:
KRAJ:

SKLONOVÉ POMERY


KÓTY NIVELETY

KÓTY TERÉNU

POROVNÁVACIA ROVINA

STANIČENIE v km

SMEROVÉ POMERY

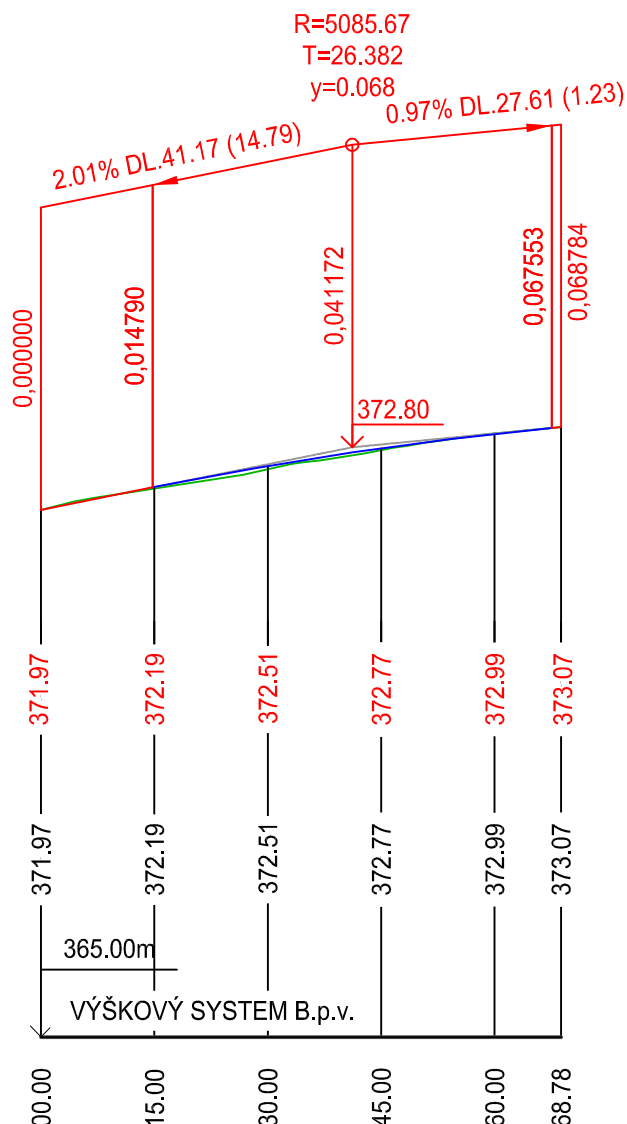

[Handwritten signature]

ZODP. PROJEKTANT Ing. Jiří STARÝ	VYPRACOVAL Ing. Jiří STARÝ	KRESLIL Ing. Jiří STARÝ	KONTROLOVAL Ing. BÉREŠ	ÚDI Košice s.r.o. Útvar dopravného inžinierstva Hlinkova 39, tel. 6334038	
KRAJ Košický	OKRES Spišská Nová Ves	OBEC Krompachy	FORMÁT	1 A4	
STAVEBNÍK	Správa ciest Košického samosprávného kraja			DÁTUM	01/2013
NÁZOV STAVBY	REKONŠTRUKCIA KRIŽOVATKY V MESTE KROMPACHY			STUPEŇ	DSP,DRS
OBJEKT	CESTA III/547015			ČÍSLO ZÁKAZKY	
OBSAH ČASŤ	POZDĽŽNY REZ			ARCH. ČÍSLO	Č. KÓPIE
				MIERKA 1:1000/1:100	ČÍSLO VÝKRESU 5