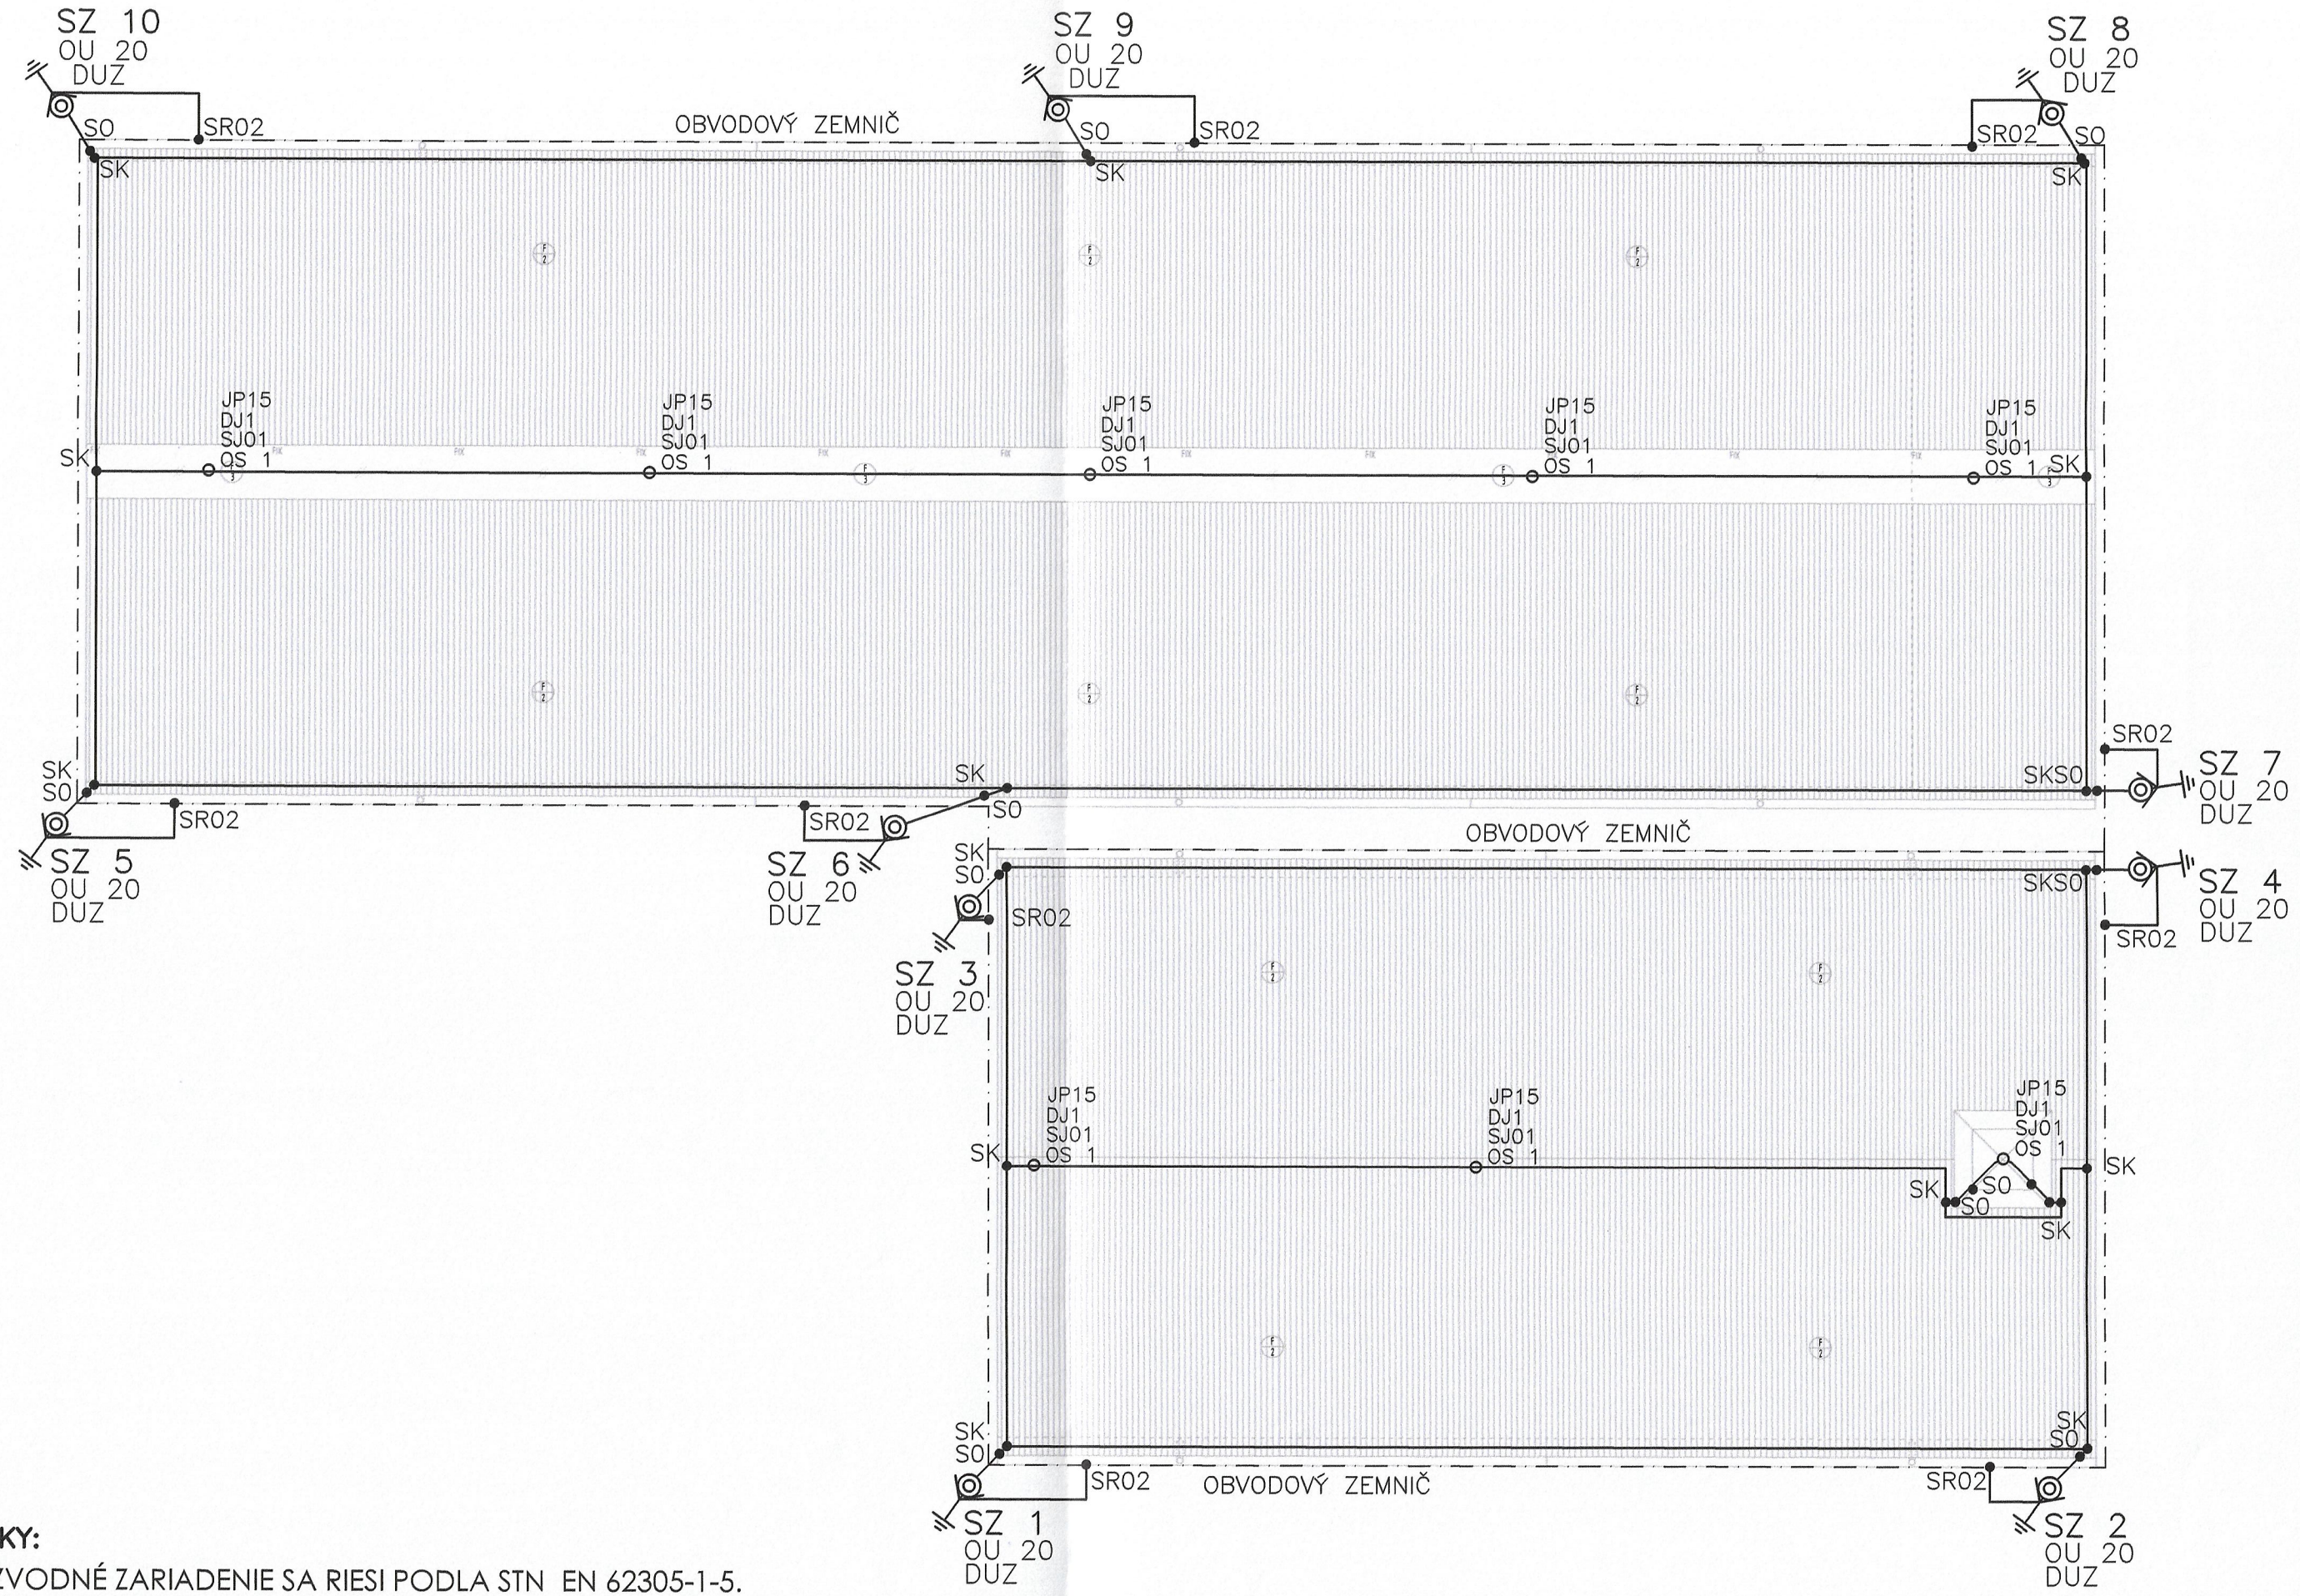

POZNÁMKY:

BLESKOZVODNÉ ZARIADENIE SA RIESI PODLA STN EN 62305-1-5.
KOVOVÉ CASTI STRECHY DO VZDIALENOSTI 2m OD ZBERNÉHO VEDENIA SPOJIT SO ZBERNÝM VEDENÍM
ZEMNÝ ODPOR SPOLOCNEJ UZ. SIETE NEMÁ BYT VACSI AKO 2 OHMY.

LEGENDA :

ZÁKLADOVÝ ZEMNIČ FeZn 30/4mm	
ZACHYTÁVACIE VEDENIE FeZn D 8 mm V PODPERÁCH	
SK	SVORKA KRÍŽOVÁ
S0	SVORKA OKAPOVÁ
SP	SVORKA NA PRIP. PLECHU
JP15	ZBERACIA TYČ
SZ	SKÚŠOBNÁ SVORKA
OU 20	OCHRANNÝ UHOLNÍK 2000mm
DUZ	DRŽIAK OCHRANNÉHO UHOLNÍKA DO MURIVA

POZNÁMKY:

1. VŠETKY ROZMERY NA STAVBE PREMERAŤ, PRÍPADNÉ ROZDIELY KONZULTOVAŤ SO ZODPOVEDNÝM PROJEKTANTOM !
2. PRED BETONÁŽOU KONŠTRUKCIÍ VYNECHAŤ OTVORY PRE PRECHOD POTRUBÍ !
3. VŠETKY STAVEBNÉ ÚPRAVY KOORDINOVAŤ S VÝKRESMI JEDNOTLIVÝCH PROFESIÍ !
4. STATICKÉ KONŠTRUKCIE RIEŠIŤ V ZMYSLE PD STATIKA !
5. VŠETKY PRESTUPY ZÁKLADOVÝMI KONŠTRUKCIAMI ZREALIZOVAŤ AKO VODOTESNÉ !
6.

±0,000 = 169,300 m n.m.

Ing. Dušan DRŽÍK autorizovaný stavebný inžinier Slovenská komora stavebných inžinierov 5747 * 1 A

SADA Č.

OBJEKT	**SO 02 Stajne s hospodárskou budovou**
ADRESA	**Veľké Leváre 1202, 908 73 Veľké Leváre** č. parcely 6642/1, 6648 k.ú. Veľké Leváre, obec Veľké Leváre Slovenská republika
INVESTOR	**Martina STACHOVÁ** Kukučínova 998/44 831 02 Bratislava III - Nové Mesto Slovenská republika

AUTOR	**ABORIGIN Projekt, s. r. o.** tel: + 421 911 902 744 e-mail: info@aborigin.sk adresa: Hlavná 1846/26, 900 31 Stupava IČO: 52 194 400 DIČ: 212 098 1764 www.aborigin.sk
ZODPOVEDNÝ PROJEKTANT	**Ing. Dušan DRŽÍK** autorizovaný stavebný inžinier *5747*A2*14
VYPRACOVAL	**Ing. Dušan DRŽÍK**
NÁZOV VÝKRESU	PÔDORYS STRECHY BLESKOZVOD

STUPEŇ	DSP	VÝKRES Č.
PROFESIA	ELEKTROINŠTALÁCIA	**E03**
FORMÁT	3 x A4	
DÁTUM	APRÍL 2022 / 24.04.2022	
MIERKA	**M 1:100**	