


LEGENDA MIESTNOSTI

OZNAČ.	NÁZOV MIESTNOSTI	PODLAHA	STĚNY	STRCP
1.01	CHOZBA SCHOZISKO	PVC	OLEJNATÝ V-2000MM KERAM. SOKEL V-1000MM	OMIETANÝ
1.02	KANCELARIA	PVC	OMIETANÝ	OMIETANÝ
1.03	VÝDAJ STRAVY	DLÁŽBA	KER. OBRÁD.	OMIETANÝ
1.04	UMÝVARENÍ STOL. RIADU	DLÁŽBA	KER. OBRÁD.	OMIETANÝ
1.05	UMÝVARENÍ KUCHYN. RIADU	DLÁŽBA	KER. OBRÁD.	OMIETANÝ
1.06	VÁRKA	DLÁŽBA	KER. OBRÁD.	OMIETANÝ
1.07	HĽUBÁ PRÍPRAV. MBSA	DLÁŽBA	KER. OBRÁD.	OMIETANÝ
1.08	VEDICA KUCHARKA	DLÁŽBA	KER. OBRÁD.	OMIETANÝ
1.09	VEDICA SJ	DLÁŽBA	KER. OBRÁD.	OMIETANÝ
1.10	PRÍROVNÝ SKLAD	DLÁŽBA	KER. OBRÁD.	OMIETANÝ
1.11	SANIA PEROV. HLU	DLÁŽBA	KER. OBRÁD.	OMIETANÝ
1.12	KÚPEĽNÁ	DLÁŽBA	KER. OBRÁD.	OMIETANÝ
1.13	WC	DLÁŽBA	KER. OBRÁD.	OMIETANÝ
1.14	VÝLETKA PRAČKA	DLÁŽBA	KER. OBRÁD.	OMIETANÝ
1.15	CHOZBA	DLÁŽBA	KER. OBRÁD.	OMIETANÝ
1.16	VÝTAH	DLÁŽBA	OMIETANÝ	OMIETANÝ
1.17	STROGOVÁ	PVC	OMIETANÝ	OMIETANÝ
1.18	HALA	DLÁŽBA	KER. OBRÁD.	OMIETANÝ
1.19	SCHOZISKO	PVC	OLEJNATÝ V-2000MM KERAM. SOKEL V-1000MM	OMIETANÝ
1.20	ZADIERIE	PVC	OMIETANÝ	OMIETANÝ

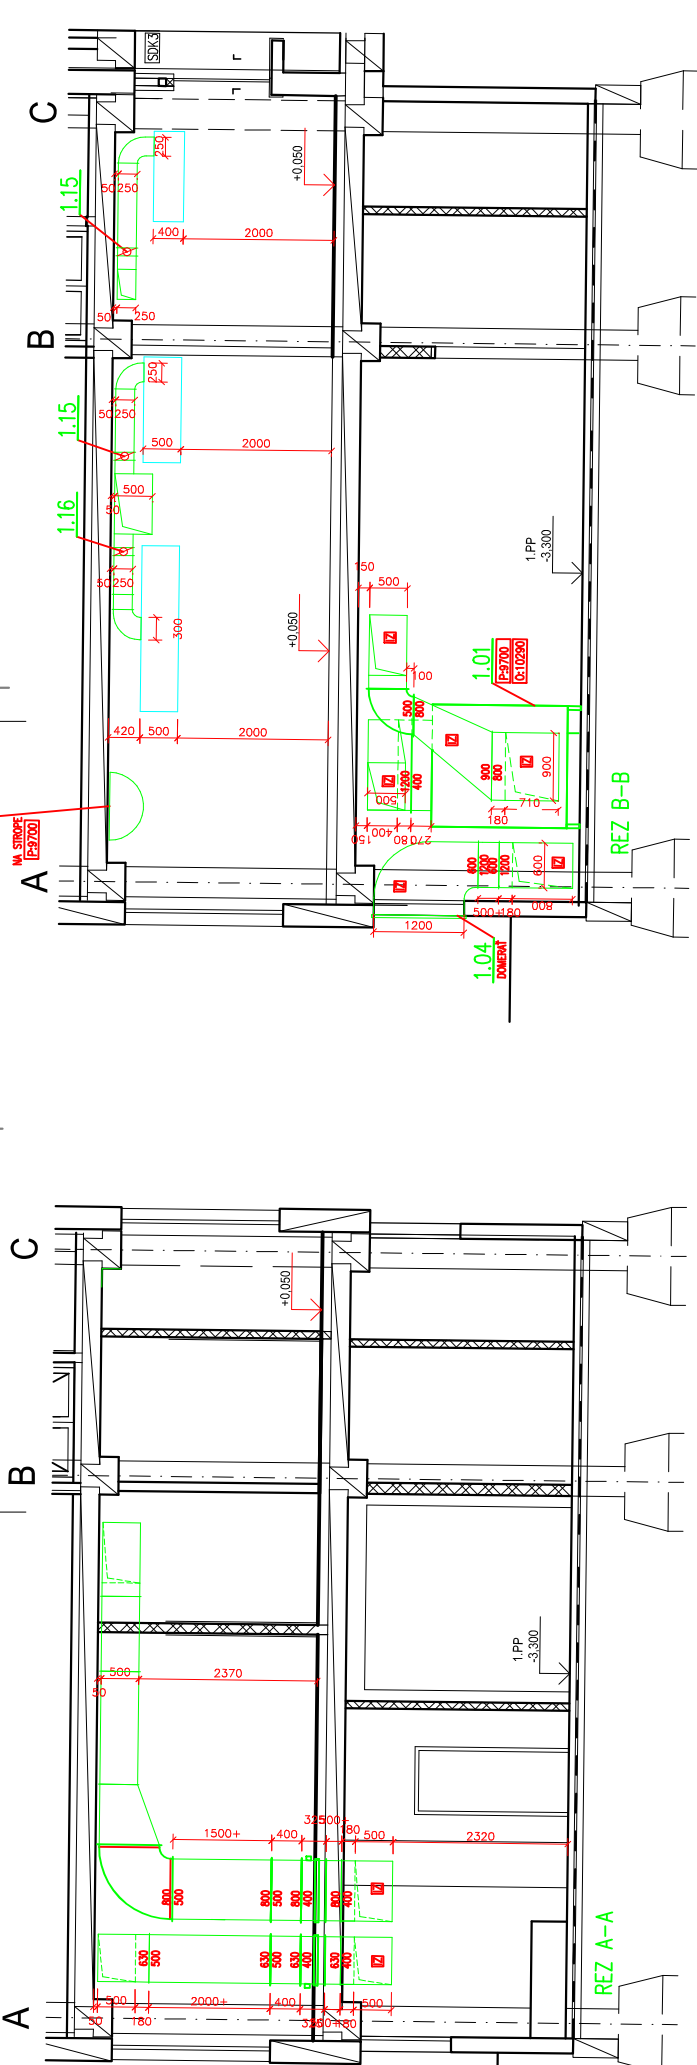

POZNÁMKY A LEGENDA SYMBOLOV:

- 1.01 - POZÍČNE ČÍSLO VZDUCHOTECHNICKÉHO ZARIADENIA
- HA - HORNÁ HRANA
- SA - SPODNÁ HRANA
- SM100 - POTRUBIE KRUHOVÉ SPIRO PŘEMERU 250mm
- SM200 - VZDUCHOTECHNICKÉ POTRUBIE Z PLOZKOVANÉHO PLECHU SK1
- SM300 - SMER PRŮBĚHA VZDUCHU V POTRUBÍ
- P200 - VZDUCHOVÉ MNOŽSTVO PŘIVÁDZANÉ DO PŘESTORU 200m³/h
- B200 - VZDUCHOVÉ MNOŽSTVO ODVÁDZANÉ Z PŘESTORU 200m³/h
- W - POTRUBIE TEPELNE IZOLOVANÉ
- D - SKUTOČNÉ ROZMERY POTRUBIA DOMERAT' NA STABE
- 1) SKUTOČNÉ ROZMERY POTRUBIA DOMERAT' NA STABE
- 2) POLOHU OVLÁDAČOV KORDINOVAT' S OSUŠENÍM OVLÁDAČOV OSIELENA
- 3) VZDUCHOTECHNICKÉ POTRUBIA KOTVIČ' KAŽDÝCH 2000-3000mm

NÁZOV A Miesto STAVBY	Základná škola Dobrova
STAVBYNÝ OBJEKT	SO 01 PAVILÓN A1
OBEDNÁVATEĽ	MIESTNOSŤA ČASŤ BRATISLAVY, PETSZÁRKA KULILINKOVA 17, 851 03, BA.5
ZHOTOVITEĽ	
STUPEŇ PROJEKTU	
HVP	
ZODP. PROJEKTANT	
PROJEKTANT	
ČASŤ PROFESIA	
	04.2021