


REZ DOPADOVÝCH PLOCH DETSKÝCH IHRÍSK

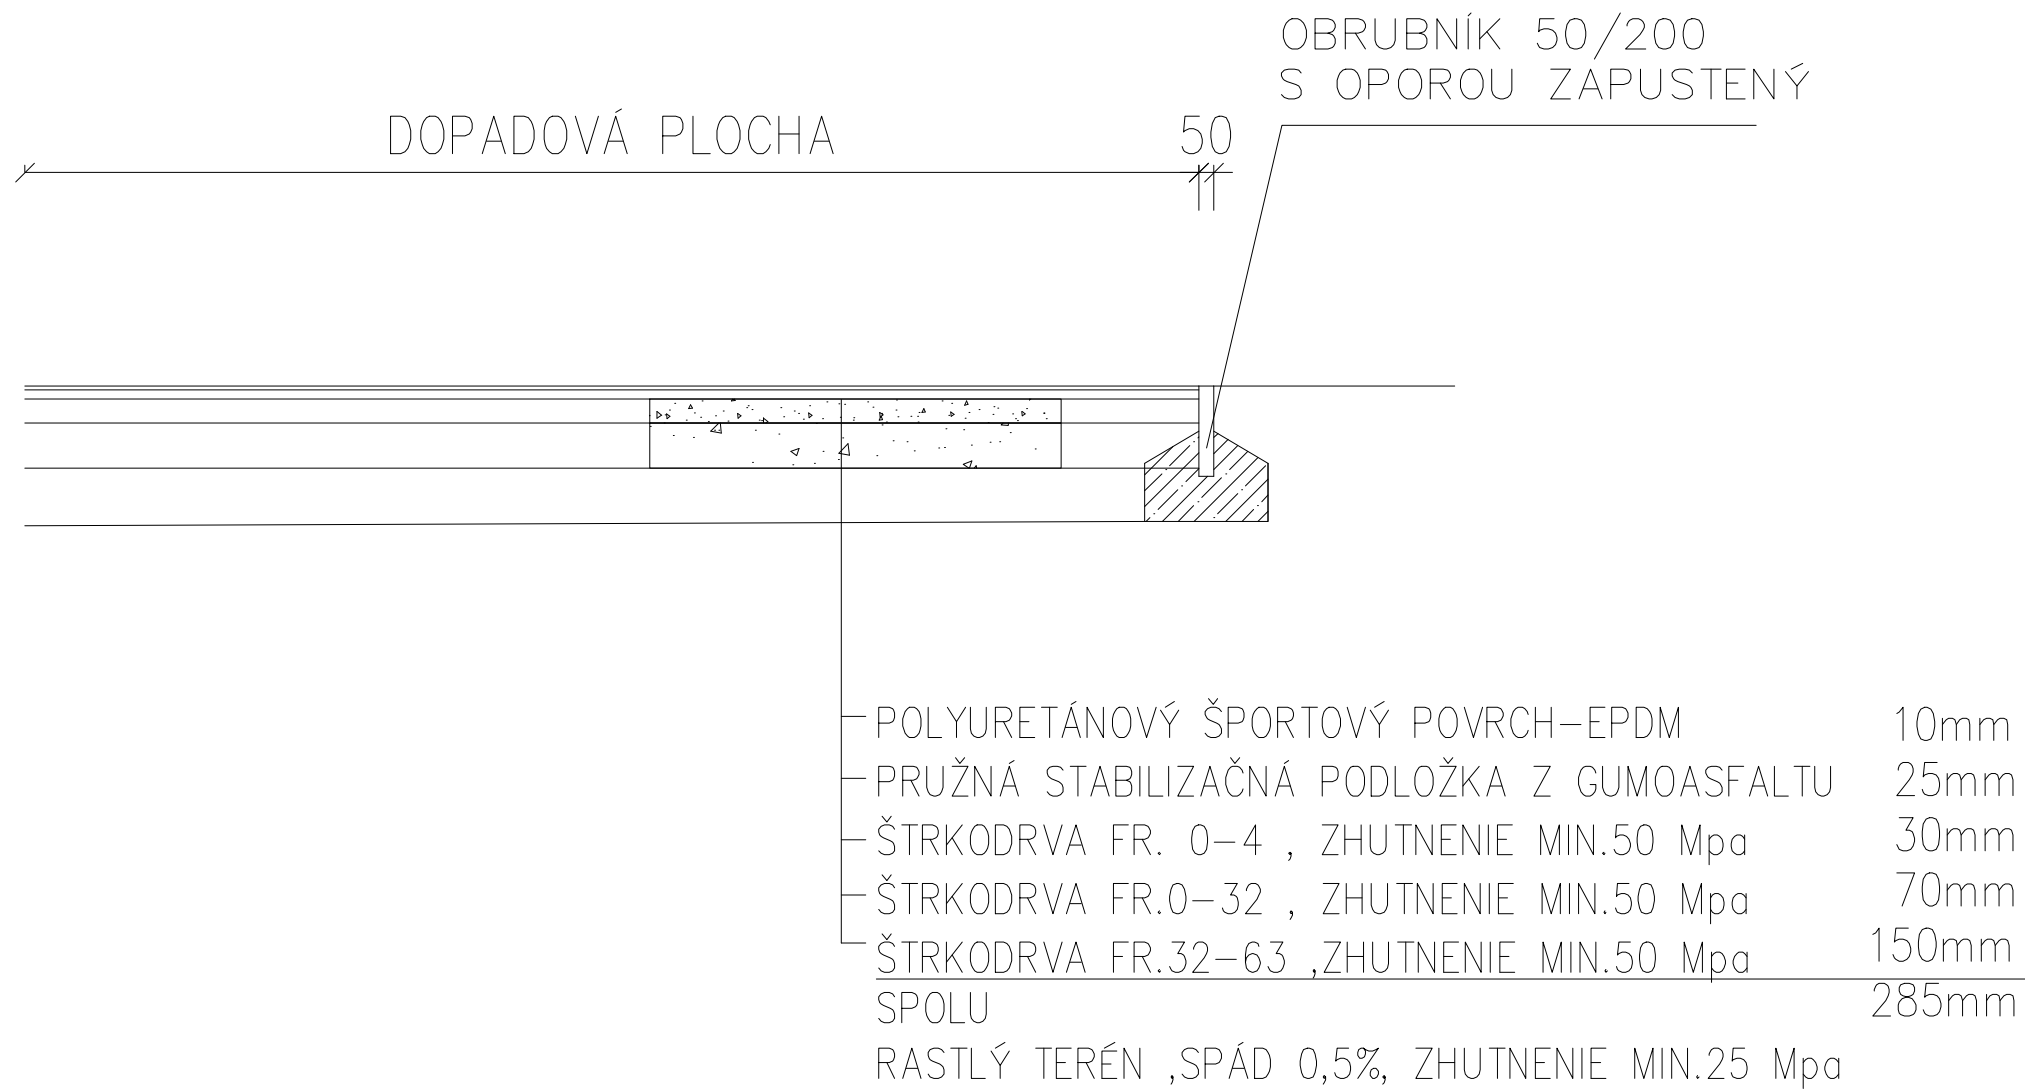

AUTOR NÁVRHU:	Ing.arch Ladislav Slabey, Pútnická 18, Bratislava	autorizovaný architekt	
ZODPOVEDNÝ PROJEKTANT:	Ing.arch Ladislav Slabey, Pútnická 18, Bratislava		
VÝKRES VYPRACOVAL:	Ing. Miroslav Sahul		
INVESTOR:	MsČ Bratislava – Záhorská Bystrica		
MIESTO STAVBY:	Hargašova ul,Bratislava–Záhorská Bystrica,č.p.1919/1,4,10		
NÁZOV STAVBY: ŠKOLSKÝ AREÁL HARGAŠOVA UL. – DOPLNENIE VYBAVENIA AREÁLU		STUPEŇ:	PS
		DÁTUM:	11 / 2021
		FORMÁT:	9xA4
		ČÍSLO ZAKÁZKY:	
PROFESIA:	VÝKRES:	MIERKA:	POR.Č.:
Architektúra	REZ DOPADOVEJ PLOCHY	1 : 100	B