


PBLESKOZVOD PôDORYS ZÁKLADY M 1 : 50 - SO 1 PRÍSTAVBA MŠ

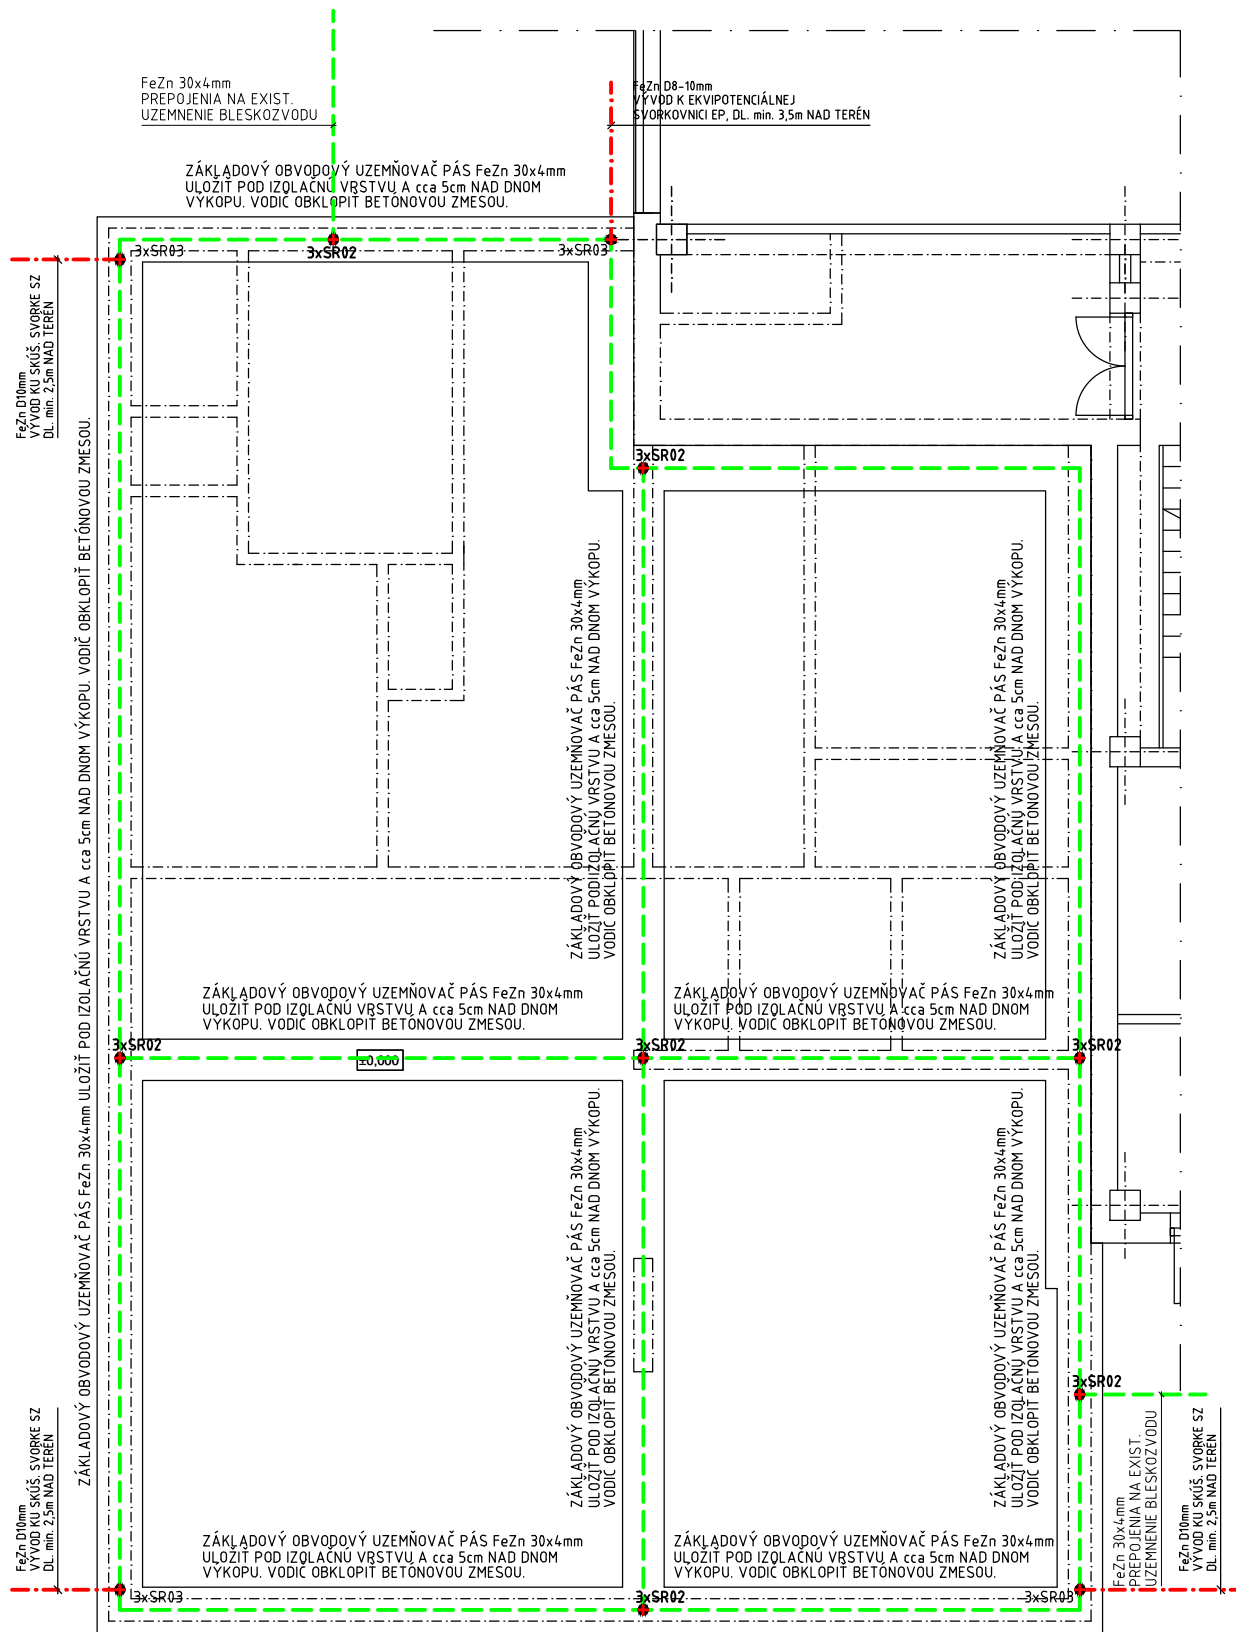

POZNÁMKY:

- OBJEKT JE ZARADENÝ DO III. TRIEDY LPS, VZDIALENOSŤ MEDZI ZVODMI DO 15m (TOLERANCIA + 20%: 15m + 20% = 18m)
- BLESKOZVOD SA PREVEDIE PODLA STN EN 62 305 A TVORÍ HO MREŽOVÁ SÚSTAVA SO ZBERACÍMI TYČAMI NA STRECHE A POMOČNÝMI ZBERAČMI NA ATIKE STRECHY
- ZHOTOVENÝ ZÁKLADOVÝ UZEMŇOVAČ Z PÁSU FeZn 30x4mm SA ULOŽÍ AKO OBVODOVÝ UZEMŇOVAČ POD IZOLAČNÚ VRSTVU A cca 5cm NAD DNOM VÝKOPU, ABY BOL OBKLOPENÝ BETÓNOVOU ZMESOU
- ZHOTOVENÝ ZÁKLADOVÝ UZEMŇOVAČ SA PREVEDIE PODLA STN EN 62305-3, čl. 5.4
- K ZÁKLADOVÉMU UZEMNENIU SA PRIPOJA VŠETKY KOVOVÉ KONŠTRUKCIE ZÁBRADLÍ, HLAVNÁ A PODRUŽNÁ EKVIPOCENČIÁLNA PRIPOJNICA (SVORKOVNICA) OBJEKTU A POD.
- PODLA STN EN 62305-3 MÁ BYŤ ODPOR UZEMNENIA ZVODU NIŽŠÍ AKO $R_z < 10\Omega$. MAX. HODNOTA ZEMNÉHO ODPORU UZEMNENIA $R_e < 2\Omega$.
- ZÁKLADOVÝ UZEMŇOVAČ PÁS FeZn 30x4mm SA ULOŽÍ DO ZÁKLADOV PRED ICH BETONÁŽOU
- VÝVODY FeZn D10 KU SKÚŠOBNÝM SVORKÁM SZ A EKVIPOCENČIÁLNEJ SVORKOVNICE ZO ZÁKLADOVÉHO UZEMŇOVAČA PÁS FeZn 30x4mm SA PREVEDÚ A ULOŽIA DO ZÁKLADOV PRED ICH BETONÁŽOU
- OBVODOVÝ UZEMŇOVAČ Z PÁSU FeZn 30x4mm SA ULOŽÍ DO ZEME V HL. 0,7m AKO KRUHOVÉ SPOLOČNÉ UZEMNENIE VO VZDIALENOSTI cca 1m OD VONKAJŠEJ STENY OBJEKTU, UZEMNENIE SA PREPOJÍ S UZEMNENÍM ZÁKLADOVÉHO UZEMNENIA
- OBVODOVÝ UZEMŇOVAČ SA PREVEDIE PODLA STN EN 62305-3, čl. 5.4.2.2

ŠTÍTKY UPOZORŇUJÚCE NA NEBEZPEČIE VZNIKU DOTYKOVÉHO A KROKOVÉHO NAPÄTIA PRI BÚRKE, ŠTÍTKY UMIESTNIŤ BLÍZKO ZVODU:

1. OHROZENIE ŽIVOTA PRI BÚRKE, DODRŽUJTE DOSTATOČNÝ ODPSTUP
2. PRI BÚRKE JE ZAKÁZANÉ ZDRŽOVAŤ SA PRI ZVODE DO VZDIALENOSTI 3m !

BESKOZVODNÝ MATERIÁL:

- VÝROBCA ZINKOVO (SR) A DEHN A SOHNE (D)

POZNÁMKY – PODPERY VEDENIA:

PRE ZATEPLENÉ VONKAJŠIE STENY FASÁDY POUŽIJÚ SA PODPERY VEDENIA PV17-1, PV17-2, PV17-4 PODLA HRÚBKY ZATEPLOVACEJ VRSTVY

ZODP. PROJEKTANT	VYPRACOVAL	MIESTO: PÚCHOV	FISCHER PROJEKTOVANIE ELEKTRICKÝCH ZARIADENÍ NN A VN TATRANSKÁ 302/18, POVAŽSKÁ BYSTRICA tel.: +421 42 4321041, mobil: 0907 773 002 email: afischer.projekt@gmail.com	
ING. FISCHER		PARCELA č.1293/264, 1293/285		
OKRES: PÚCHOV				
INVESTOR:	MESTSKÝ ÚRAD PÚCHOV ŠTEFÁNIKOVA 821/21, 020 01 PÚCHOV			
AKCIA:	PÚCHOV č. parcely KN C - 1293/264, 1293/285 ROZŠÍRENIE KAPACITY MATERSKEJ ŠKOLY "LIENKA"		FORMÁT	2xA4
ČASŤ: BLESKOZVOD			DÁTUM	03/2017
OBSAH: BLESKOZVOD PôDORYS ZÁKLADY PRÍSTAVBA SO1			STUPEŇ DOK.	DSP
			Č. ZÁKAZKY	XX/2017
			MIERKA	Č. VÝKRESU
			1 : 100	5