



PUM NITRA V. NÁVRHOVÁ ČASŤ PRÍLOHA 1b: NÁVRH CYKLISTICKEJ DOPRAVY

NAVROVANÉ OPATRENIA
STAV 2025 2030 2040 2050
farebné členenie podľa scenára

- DRUHY DOPRAVY
- cyklotrasa
 - cykloturistická trasa
- PRVKY MAPOVÉHO PODKLADU
- rychlostná komunikácia
 - cesta I. triedy
 - cesta II. triedy
 - cesta III. triedy
 - miestna a účelová komunikácia
 - ostatná komunikácia
 - železnica
 - vodná plocha
 - vodný tok
 - zástavba
 - hranica riešeného územia
 - hranica katastrálneho územia

Zámery mimo riešené územie majú iba odporúčací charakter.





AF-CITYPLAN s.r.o.
MAGISTRŮ 1275/13
140 00 PRAHA 4
tel.: +420 277 005 500
fax.: +420 224 922 072
www.af-cityplan.cz



CELKOVÁ DĹŽKA CYKLOTRASY: L=3,554km
ÚSEKY Č.1A A 1B /DUBÍKOVA ULICA/ SÚ ZAPOČÍTANÉ IBA RAZ HODNOTOU 393,6m

z toho:PROJEKTOVANÁ ČASŤ: L= 3,203km
DO PROJEKTOVANEJ DĹŽKY NIE JE ZAPOČÍTANÝ ÚSEK Č.11,
V NÁVRHU DOPRAVNÉHO ZNAČENIA JE VŠAK UVEDENÝ

EXISTUJÚCA ČASŤ: L= 0,351km
ÚSEK Č.11 NA HVEZDOSLAVOVEJ TRIEDE

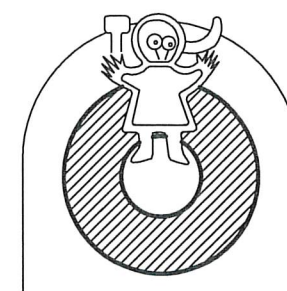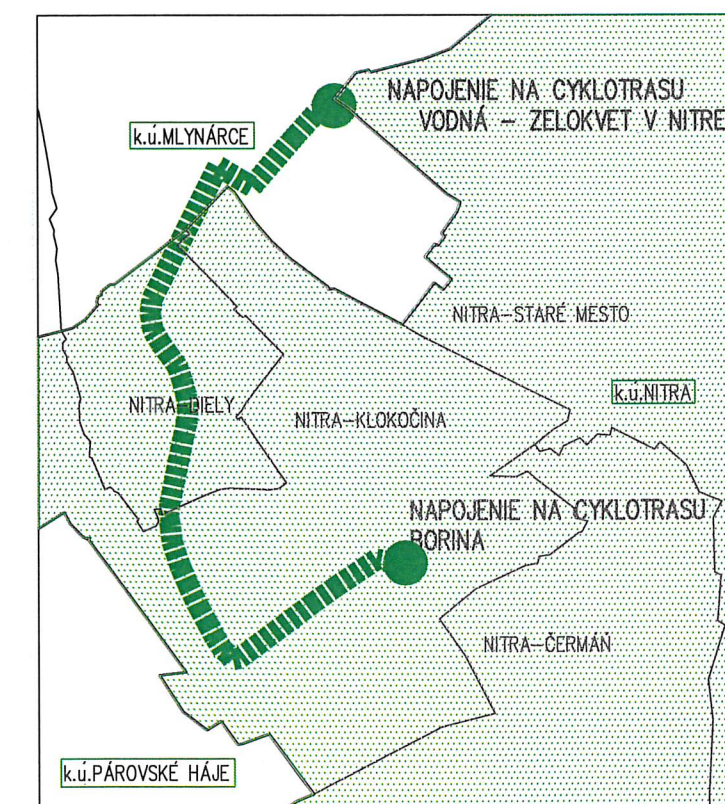


ZMENA 2020

AUTOR : ING.ARCH.ČIŠAR JURAJ ARCHITEKTONICKÝ ATELIER ORANT NITRA	PROJEKTANT: ING.SÁNYOVÁ KATARÍNA
INVESTOR: MESTO NITRA ŠTEFÁNIKOVA TRIEDA 60, NITRA	DOPRAVNÉ RIEŠENIE: ING.ŠTEFAN LISÝ

CYKLOTRASA MLYNÁRCE-DIELY-KLOKOČINA

NÁZOV: SITUÁCIA ŠIRŠÍCH VZŤAHOV

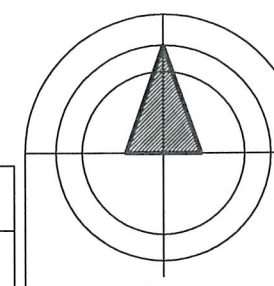

DÁTUM 10/2020	FORMÁT 2A4
STUPEŇ PROJEKT	MIERKA 1:28 000

ČÍSLO VÝKRESU

B-1