


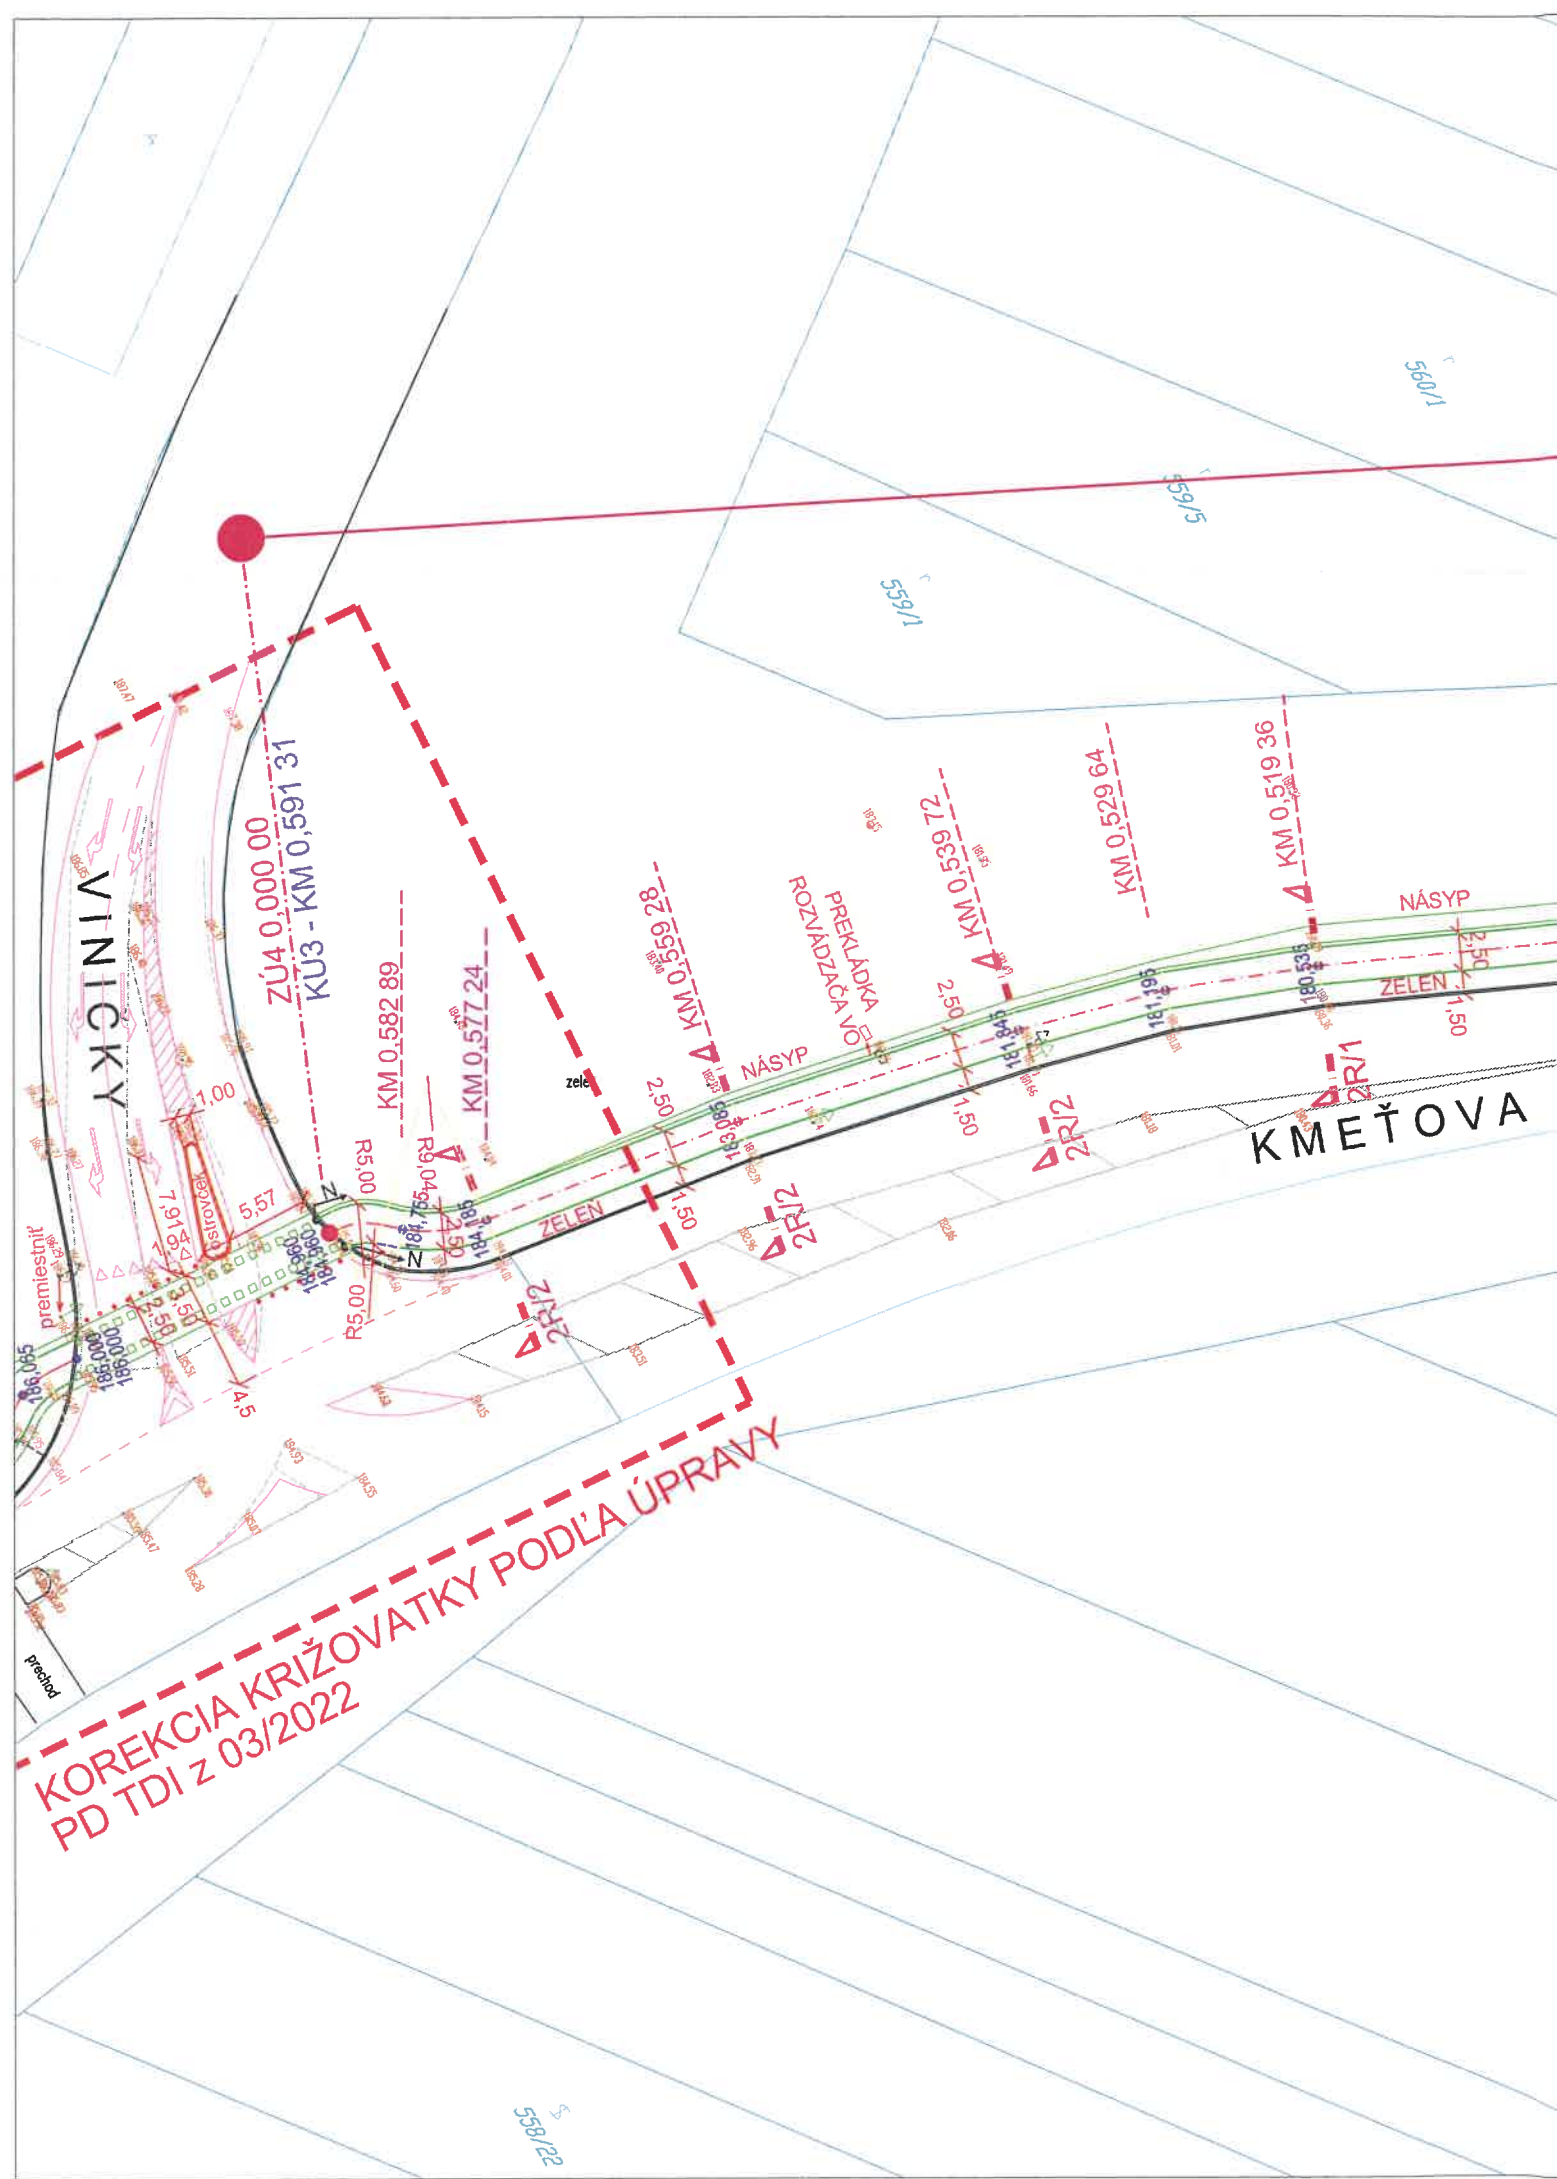

LEGENDA :


	stav podľa KN		závory
	skutočný stav		zastávka ver. dopravy
	terenna hrana		plynová a elektrická skriňa
	ohradný (opomý) múr		vodovodné, plynové šupátko
	oplotenie		hydrant
	zábradlie		kanalizačné šachty
	zvodidlá		plynová, vodovodná tyč
			betónový stĺp
			drevený stĺp
			semafor
			dopravná značka
			strom
			verejné osvetlenie
			informačná tabuľa
			parc. číslo

LEGENDA NÁVRH :

	NAVRHOVANÝ CYKLISTICKÝ KORIDOR, VEDENÝ PO POZEMNEJ KOMUNIKÁCI
	EXISTUJÚCI ZÁHONOVÝ OBRUBNÍK (1000x200x50mm)
	NAVRHOVANÝ ZÁHONOVÝ OBRUBNÍK (1000x200x50mm)
	NAVRHOVANÝ CESTNÝ OBRUBNÍK - ÚPRAVA GEOMETRIE MIESTNEJ KOMUNIKÁCIE (1000x260x150mm)
	DOSYPÁVKA OKRAJOV CHODNÍKOV, ÚPRAVA ZELENÉ
	PREKLÁDKA STOŽIARU VEREJNÉHO OSVETLENIA
	PREKLÁDKA ZVISLÉHO DOPRAVNÉHO ZNAČENIA
	PREKLÁDKA BILLBOARDU

ŠTÚROVÁ ULICA - **ÚSEK 2** - DL. 240,53m - SPOLOČNÝ CHODNÍK PRE CHODCOV A CYKLISTOV JAZDIACICH V DVOCH SMEROCH
- PLOCHA - 915,57m² (359,32m²(v.č.1)+556,25m²(v.č.2))

KMEŤOVA ULICA - **ÚSEK 3** - DL. 591,31m - DVOJSMERNÝ CHODNÍK PRE CYKLISTOV
- PLOCHA - 1 422,56m²
(POZNÁMKA: DO PLOCHY PÁSOV NIE SÚ ZAPOČÍTANÉ PRIECHODY CEZ MIESTNE KOMUNIKÁCIE)

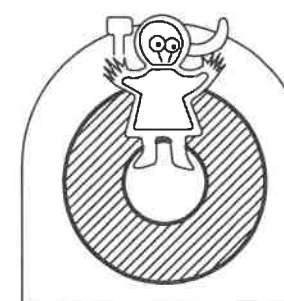

POZNÁMKA: ZMENY V PROJEKTOVEJ DOKUMENTÁCII, OPROTI PŮVODNEJ PD Z 06/2015, SÚ VYKRESLENÉ MODROU FARBOU

* KOREKCIA 06/2022

ZMENA 2020

AUTOR : ING.ARCH.CIŠAR JURAJ ARCHITEKTONICKÝ ATELIER ORANT NITRA	PROJEKTANT: ING.SÁNYOVÁ KATARÍNA
INVESTOR: MESTO NITRA ŠTEFÁNIKOVA TRIEDA 60, NITRA	DOPRAVNÉ RIEŠENIE: ING.ŠTEFAN LISÝ



CYKLOTRASA MLYNÁRCE–DIELY–KLOKOČINA

NÁZOV: SITUÁCIA CYKLOTRASY – ÚSEK č. 2, 3

VÝREZ

DÁTUM 06/2022	FORMÁT 2A4
STUPEŇ PROJEKT	MIERKA 1:500
ČÍSLO VÝKRESU 2k*	