


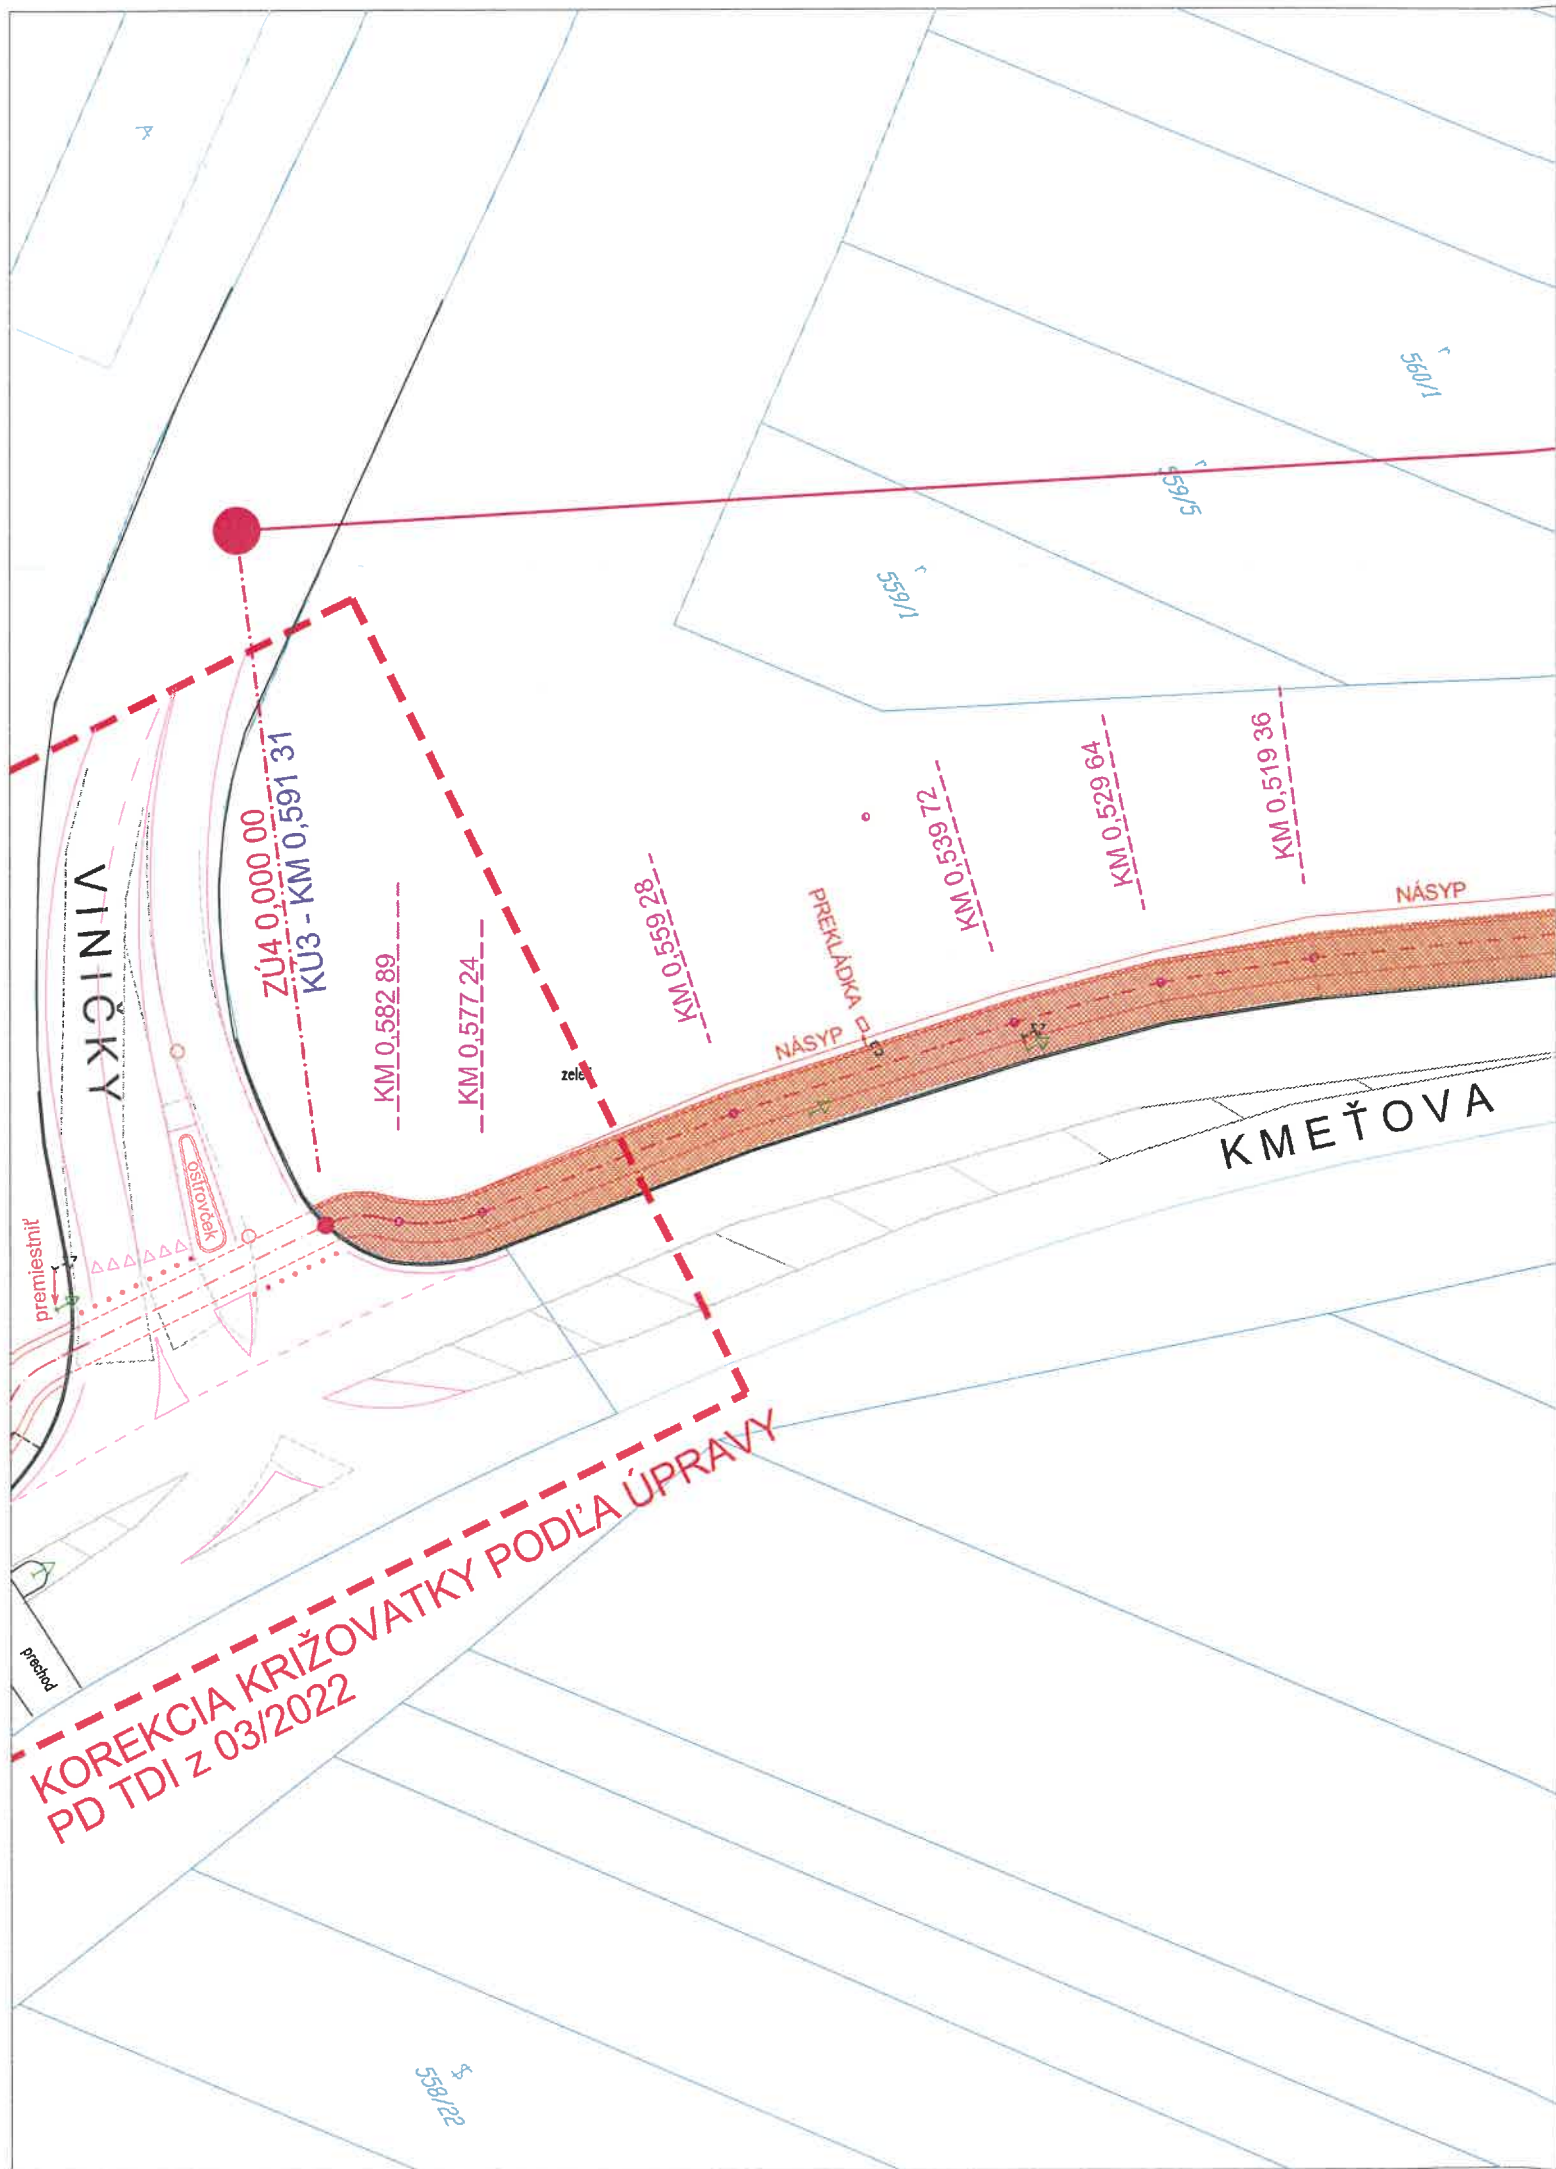

LEGENDA :

- stav podľa KN
- skutočný stav
- terenna hrana
- ohradný (oporný) múr
- oplotenie
- zábradlie
- zvodidlá
- závory
- zastávka ver. dopravy
- plynová a elektrická skriňa
- vodovodné, plynové šupátko
- hydrant
- kanalizačné šachty
- plynová, vodovodná tyč
- betónový stĺp
- drevený stĺp
- semafor
- dopravná značka
- strom
- verejné osvetlenie
- informačná tabuľa
- 1456/8
- parc. číslo

LEGENDA BÚRACÍCH PRÁC:

ŠTÚROVÁ ULICA - ÚSEK 2 - DL. 240,53m - SPOLOČNÝ CHODNÍK PRE CHODCOV A CYKLISTOV JAZDIACICH V DVOCH SMEROCH

- ODKOPÁVKA ZEMINY TR.3 - 333m2 x 0,26m = 86,58m3 - 0,06m2 x 19m + 0,46m2 x 24,4m = 12,40m3 - SPOLU: 98,98m3
- ODFRÉZOVANIE CESTY Z ASFALTOBETÓNU A VYBÚRANIE PODKLADNÝCH VRSTIEV - 137m2. BÚRANÉ KONŠTRUKCIE: LIATY ASFALTOBETÓN HR.40mm, OBAĽOVANÉ KAMENIVO HR.120mm, ŠTRKODRVA fr.32-63mm HR.150mm - SPOLU HR. 310mm
- ODKOPÁVKA ŠTRKOVEJ PLOCHY - 76m2 x 0,26m=19,8m3
- ODFRÉZOVANIE LIATEHO ASFALTU NA CHODNÍKU V HR. 40mm - 7,7m2
- VYBÚRANIE CESTNÉHO OBRUBNÍKA - 33m
- ZNÍŽENIE CESTNÉHO OBRUBNÍKA V MIESTE PRIECHODU CEZ KOMUNIKÁCIU - 3,5m
- VYBÚRANIE PLETIVOVÉHO OPLOTENIA NA BETÓNOVÝCH STĽPIKoch - 83,5m
- PREKLÁDKA ZVISLÉHO DOPRAVNÉHO ZNAČENIA - 1ks
- PREKLÁDKA STĽPOV VEREJNÉHO OSVETLENIA - VIĎ PD SO-02
- PREKLÁDKA STĽPA - VZDUŠNÉ VEDENIE ŽELEZNÍC - VIĎ PD SO-04
- VÝRUB VZRASTLÉHO STROMU + ODSTRÁNENIE KOREŇOV - 2ks

KMEŤOVA ULICA - ÚSEK 3 - DL. 591,31m - DVOJSMERNÝ CHODNÍK PRE CYKLISTOV


- ODKOPÁVKA ZEMINY TR.3 - 0,38m2 x 74,09m = 28,15m3 - 0,38m2 x 58,94m = 22,40m3 - 0,38m2 x 64,78m = 24,62m3 - 0,95m2 x 158,16m = 150,25m3 - 1,60m2 x 237,48m = 380m3 - SPOLU: 605,42m3
- ODFRÉZOVANIE LIATEHO ASFALTU NA CHODNÍKU V HR. 40mm - 10,1m2
- ZNÍŽENIE CESTNÉHO OBRUBNÍKA V MIESTE PRIECHODU CEZ KOMUNIKÁCIU - 3,5m
- VÝRUB VZRASTLÉHO STROMU + ODSTRÁNENIE KOREŇOV - 3ks
- PREKLÁDKA ZVISLÉHO DOPRAVNÉHO ZNAČENIA - 1ks
- PREKLÁDKA ELEKTROSKRINE - VIĎ PD ELEKTRO - 1ks

POZNÁMKA: ZMENY V PROJEKTOVEJ DOKUMENTÁCII, OPROTI PÔVODNEJ PD Z 06/2015, SÚ VYKRESLENÉ MODROU FARBOU

* KOREKCIA 06/2022

ZMENA 2020


AUTOR : ING.ARCH.CIŠAR JURAJ ARCHITEKTONICKÝ ATELIER ORANT NITRA	PROJEKTANT: ING.SÁNYOVÁ KATARÍNA
INVESTOR: MESTO NITRA ŠTEFÁNIKOVA TRIEDA 60, NITRA	DOPRAVNÉ RIEŠENIE: ING.ŠTEFAN LISÝ

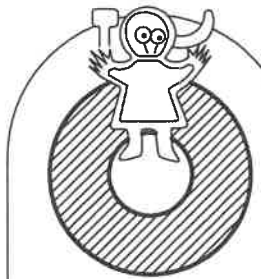

CYKLOTRASA
MLYNÁRCE – DIELY – KLOKOČINA

NÁZOV: BÚRACIE PRÁCE – ÚSEK č. 2, 3

VÝREZ

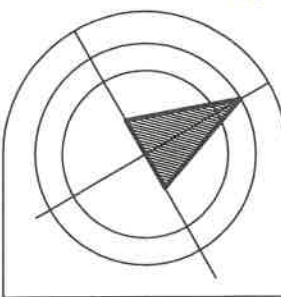

DÁTUM 06/2022	FORMÁT 16A4
STUPEŇ PROJEKT	MIERKA 1:500
ČÍSLO VÝKRESU 2/BPk*	