


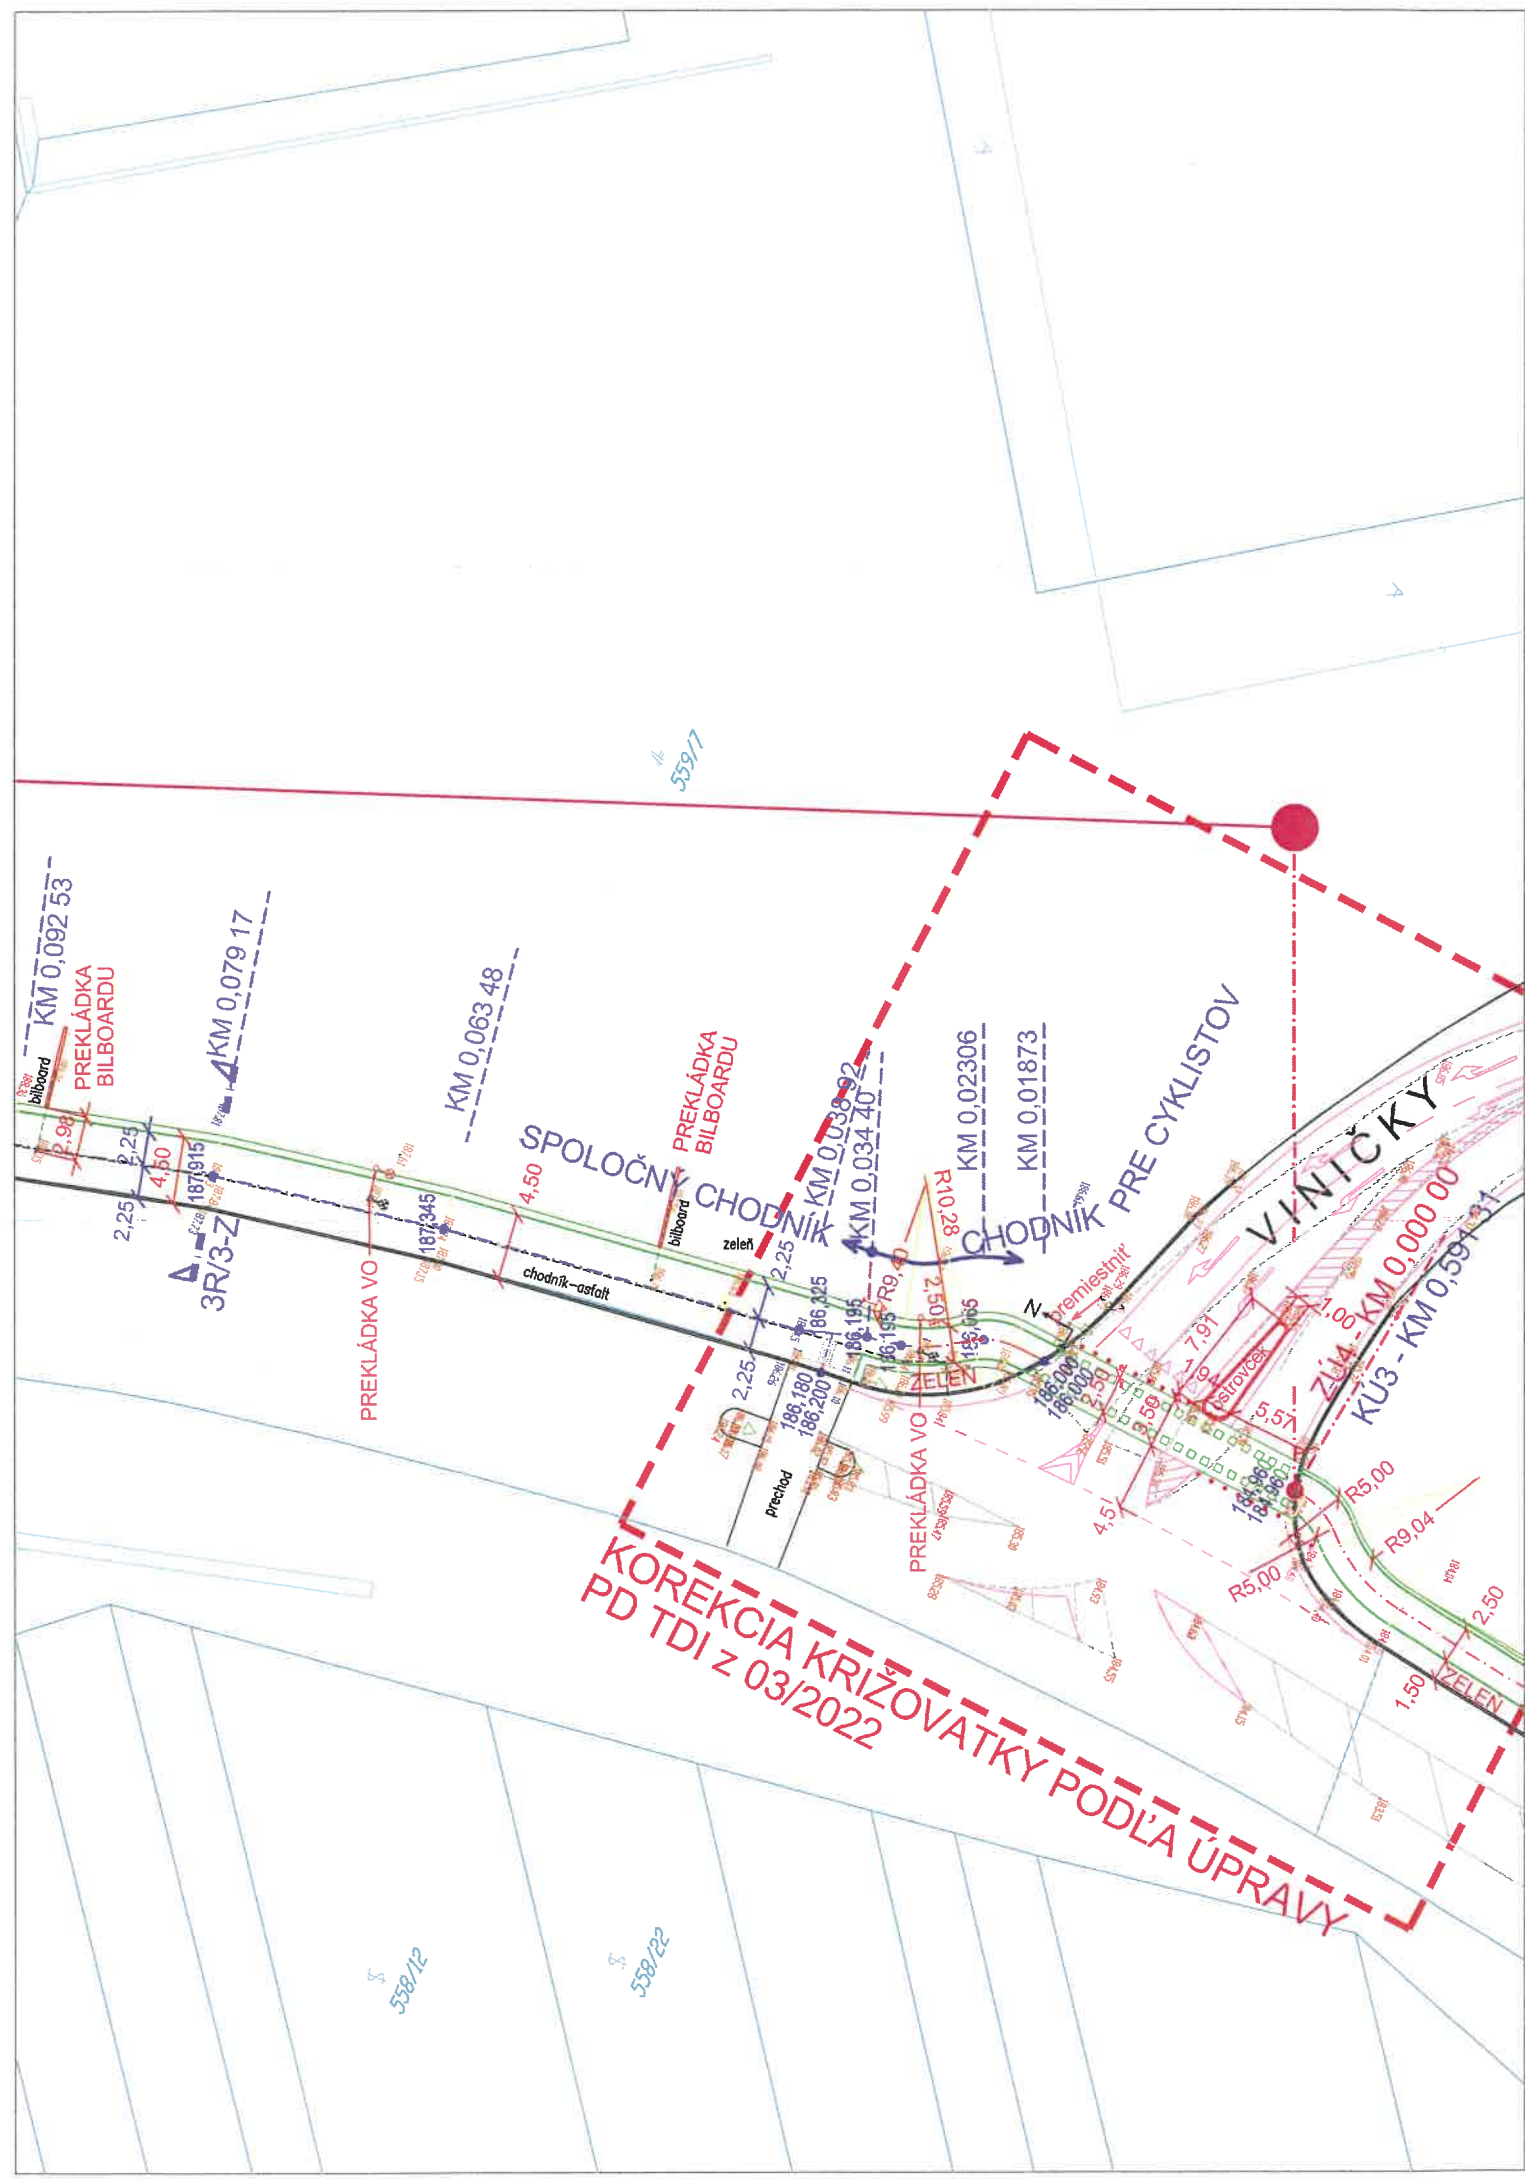

LEGENDA :

- stav podľa KN
- skutočný stav
- terenna hrana
- ohradný (oporný) múr
- oplotenie
- zábradlie
- zvodidlá
- závory
- zastávka ver. dopravy
- plynová a elektrická skriňa
- vodovodné, plynové šupátko
- hydrant
- kanalizačné šachty
- plynová, vodovodná tyč
- betónový stĺp
- drevený stĺp
- semafor
- dopravná značka
- strom
- verejné osvetlenie
- informačná tabuľa
- parc. číslo

LEGENDA NÁVRH :

- NAVROVANÝ CYKLISTICKÝ KORIDOR, VEDENÝ PO POZEMNEJ KOMUNIKÁCII
- EXIST. ZÁHONOVÝ OBRUBNÍK (1000x200x50mm)
- NAVROVANÝ ZÁHONOVÝ OBRUBNÍK (1000x200x50mm)
- NAVROVANÝ CESTNÝ OBRUBNÍK - ÚPRAVA GEOMETRIE MIESTNEJ KOMUNIKÁCIE (1000x260x150mm)
- DOSYPÁVKA OKRAJOV CHODNÍKOV, ÚPRAVA ZELENÉ
- PREKLÁDKA STOŽIARU VEREJNÉHO OSVETLENIA
- PREKLÁDKA ZVISLÉHO DOPRAVNÉHO ZNAČENIA
- PREKLÁDKA BILBOARDU

KMEŤOVA ULICA - **ÚSEK 4** - DL.397,65m - SPOLOČNÝ CHODNÍK PRE CHODCOV A CYKLISTOV JAZDIACICH V OBOCH SMEROCH, DVOJSMERNÝ CHODNÍK PRE CYKLISTOV A CHODNÍK PRE CHODCOV - PLOCHA 1663,28m², Z TOHO:

- PLOCHA SPOLOČNÉHO CHODNÍKA - 1 212,43m²
- PLOCHA CHODNÍKA PRE CHODCOV - 170,00m²
- PLOCHA CYKLISTICKÉHO CHODNÍKA - 267,09m²
- PLOCHA VAROVNÉHO PÁSU - 13,76m² (VODIACI POVRCH - 5,89m², VAROVNÝ POVRCH - 7,87m²)



(POZNÁMKA: DO PLOCHY PÁSOV NIE SÚ ZAPOČÍTANÉ PRIECHODY CEZ MIESTNE KOMUNIKÁCIE)

POZNÁMKA: ZMENY V PROJEKTOVEJ DOKUMENTÁCII, OPROTI PÔVODNEJ PD Z 06/2015, SÚ VYKRESLENÉ MODROU FARBOU

* KOREKCIA 06/2022

ZMENA 2020


AUTOR : ING.ARCH.CÍŠAR JURAJ ARCHITEKTONICKÝ ATELIER ORANT NITRA	PROJEKTANT: ING.SÁNYOVÁ KATARÍNA
INVESTOR: MESTO NITRA ŠTEFÁNIKOVA TRIEDA 60, NITRA	DOPRAVNÉ RIEŠENIE: ING.ŠTEFAN LISÝ

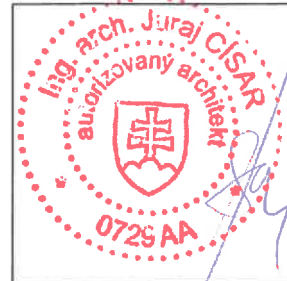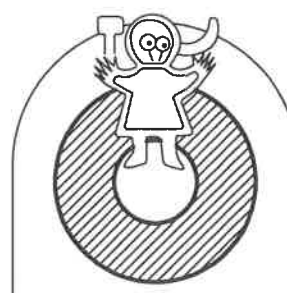

CYKLOTRASA MLYNÁRCE-DIELY-KLOKOČINA

NÁZOV: SITUÁCIA CYKLOTRASY - ÚSEK č. 4

VÝREZ

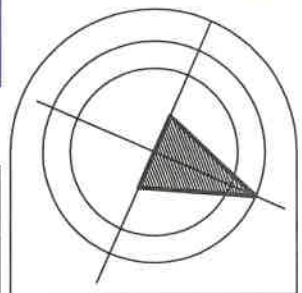

DÁTUM 06/2022	FORMÁT 2A4
STUPEŇ PROJEKT	MIERKA 1:500

ČÍSLO VÝKRESU
3k*