


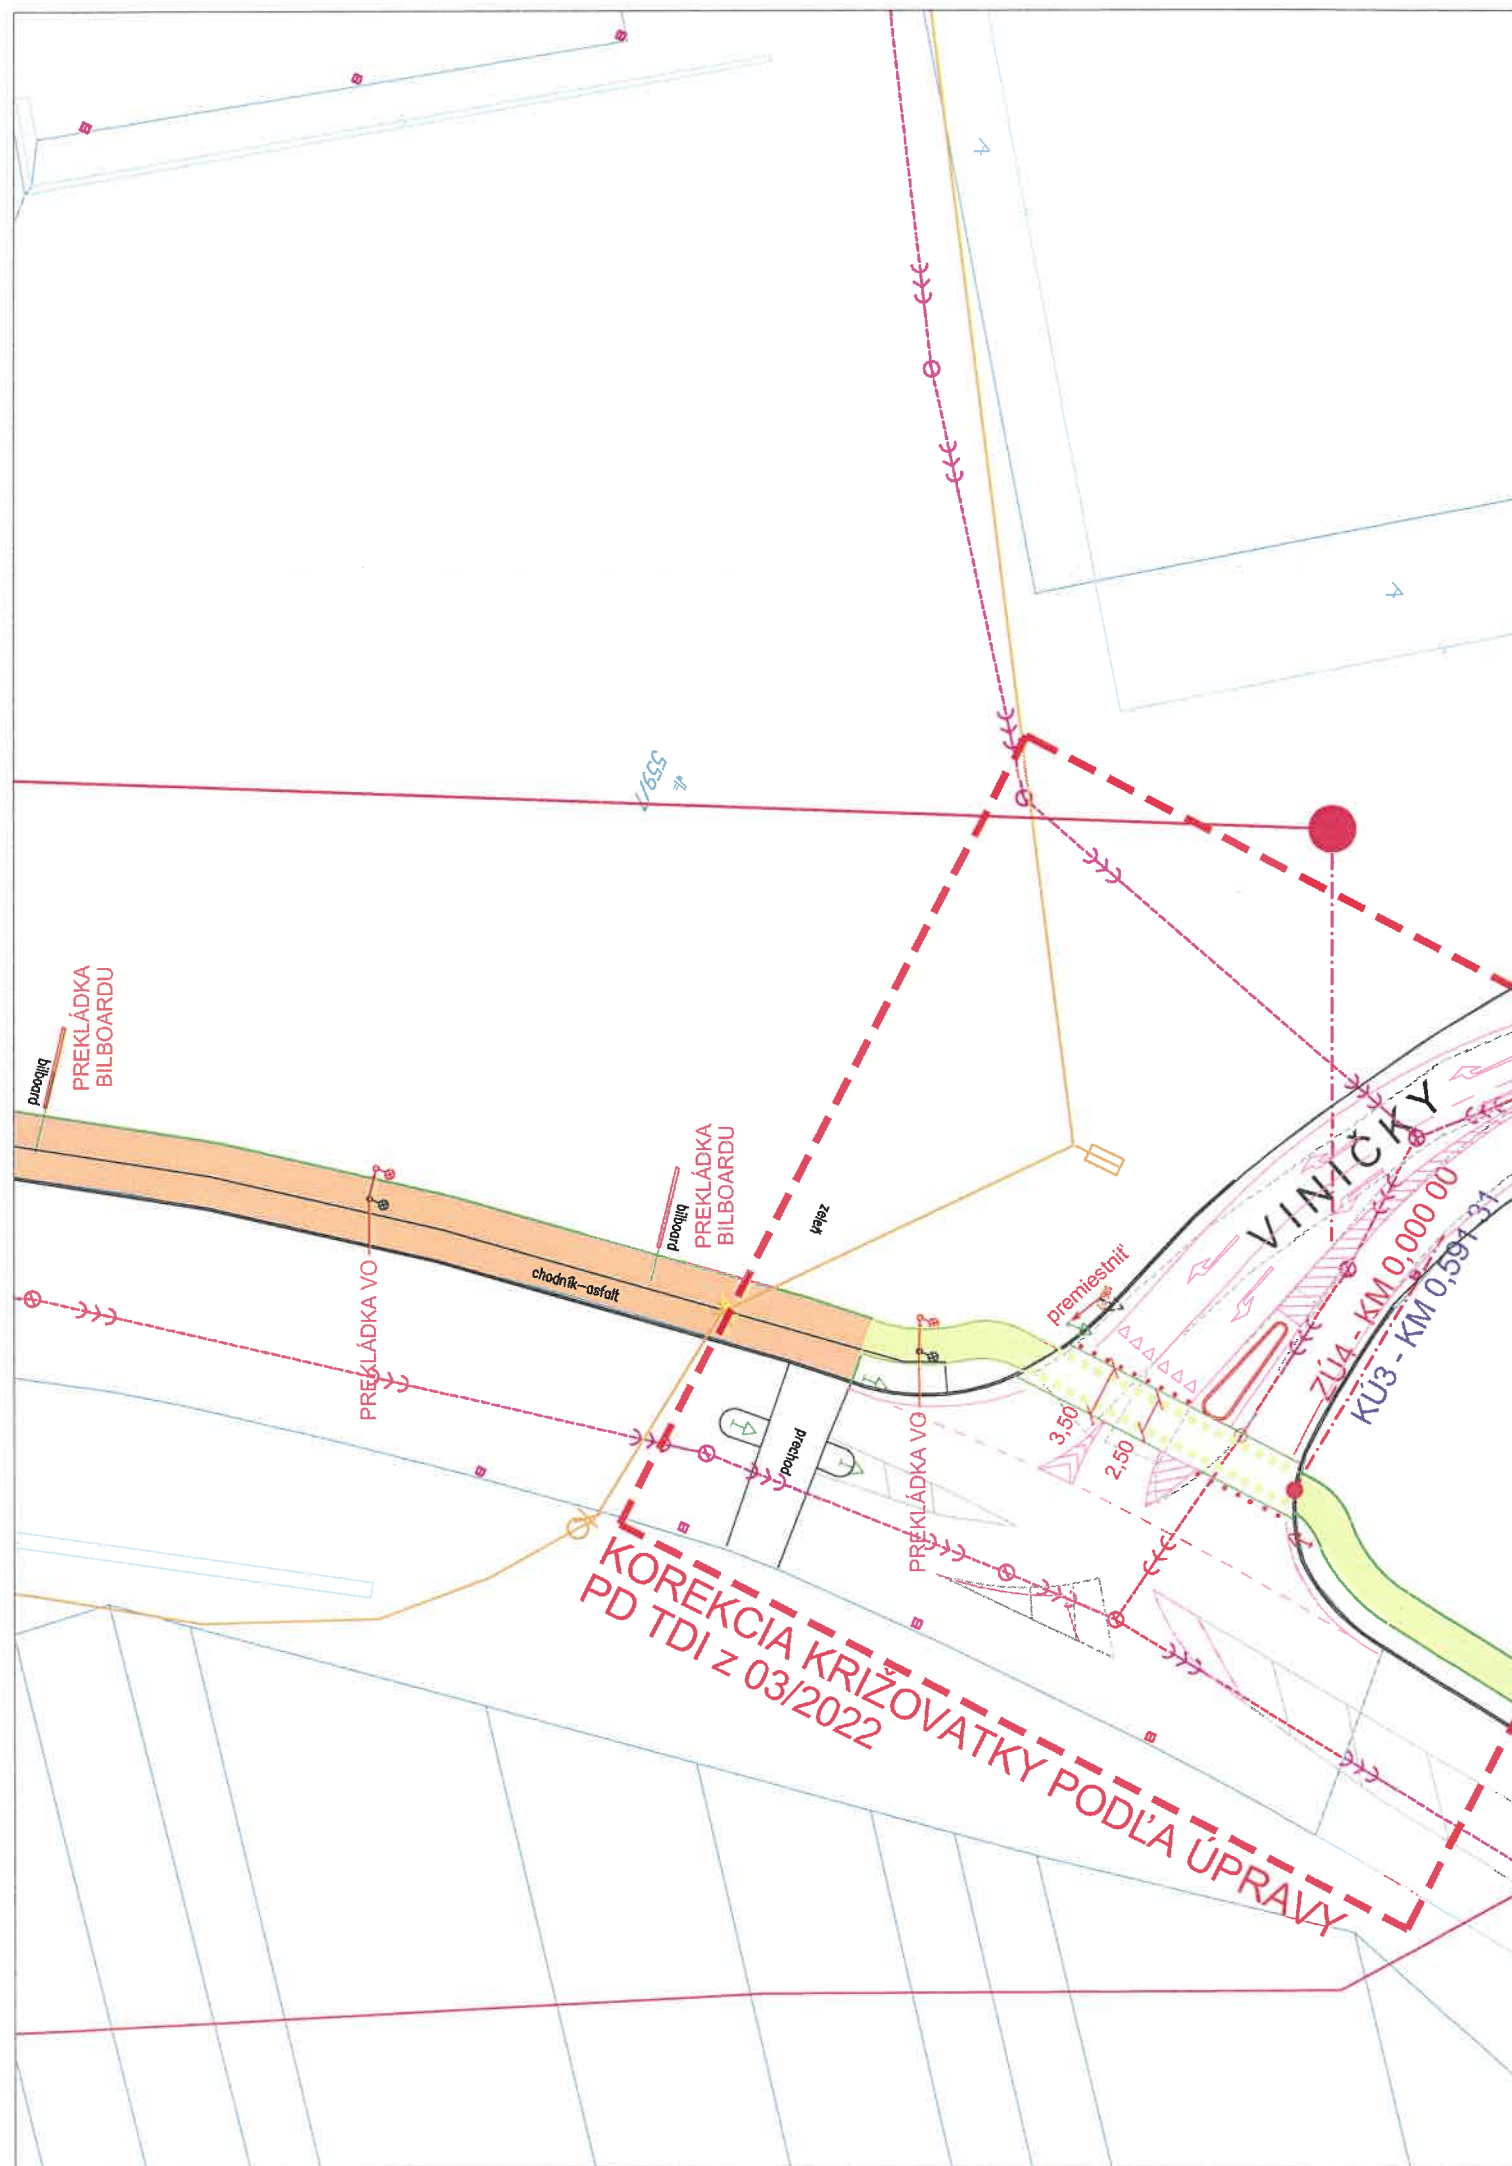


LEGENDA :

- stav podľa KN
- skutočný stav
- terenna hrana
- ohradný (oporný) múr
- oplotenie
- zábradlie
- zvodidlá
- závary
- zastávka ver. dopravy
- plynová a elektrická skriňa
- vodovodné, plynové šupátko
- hydrant
- kanalizačné šachty
- plynová, vodovodná tyč
- betónový stĺp
- drevený stĺp
- semafor
- dopravná značka
- strom
- verejné osvetlenie
- informačná tabuľa
- 1456/8 parc. číslo

- TRASA NAVRHOVANÉHO CHODNÍKA PRE CYKLISTOV
- TRASA NAVRHOVANÉHO KORIDORU PRE CYKLISTOV
- TRASA NAVRHOVANÉHO CHODNÍKA PRE CHODCOV
- TRASA NAVRHOVANÉHO SPOLOČNÉHO CHODNÍKA PRE CHODCOV A CYKLISTOV

INŽINIERSKE SIETE :

- VEREJNÁ KANALIZÁCIA
- VEREJNÝ VODOVOD
- STL ROZVOD PLYNU
- VTL ROZVOD PLYNU
- VEREJNÉ OSVETLENIE
- ELEKTROVEDENIE
- HORÚCOVOD ÚK
- ROZVODY SATRO
- ROZVODY TELECOM
- ROZVODY ORANGE

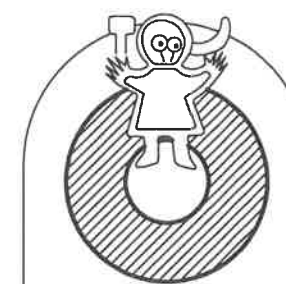

* KOREKCIA 06/2022

ZMENA 2020

AUTOR : ING.ARCH.ČIŠAR JURAJ
ARCHITEKTONICKÝ ATELIER ORANT NITRA

PROJEKTANT: ING.SÁNYOVÁ KATARÍNA


INVESTOR: MESTO NITRA
ŠTEFÁNIKOVA TRIEDA 60, NITRA

DOPRAVNÉ RIEŠENIE: ING.ŠTEFAN LISÝ

CYKLOTRASA MLYNÁRCE–DIELY–KLOKOČINA

NÁZOV: SITUÁCIA IS CYKLOTRASY – ÚSEK č. 4

VÝREZ

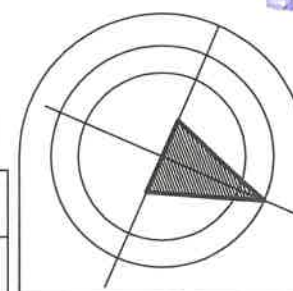

DÁTUM 06/2022	FORMÁT 2A4
STUPEŇ PROJEKT	MIERKA 1:500
ČÍSLO VÝKRESU 3/ISK*	

4