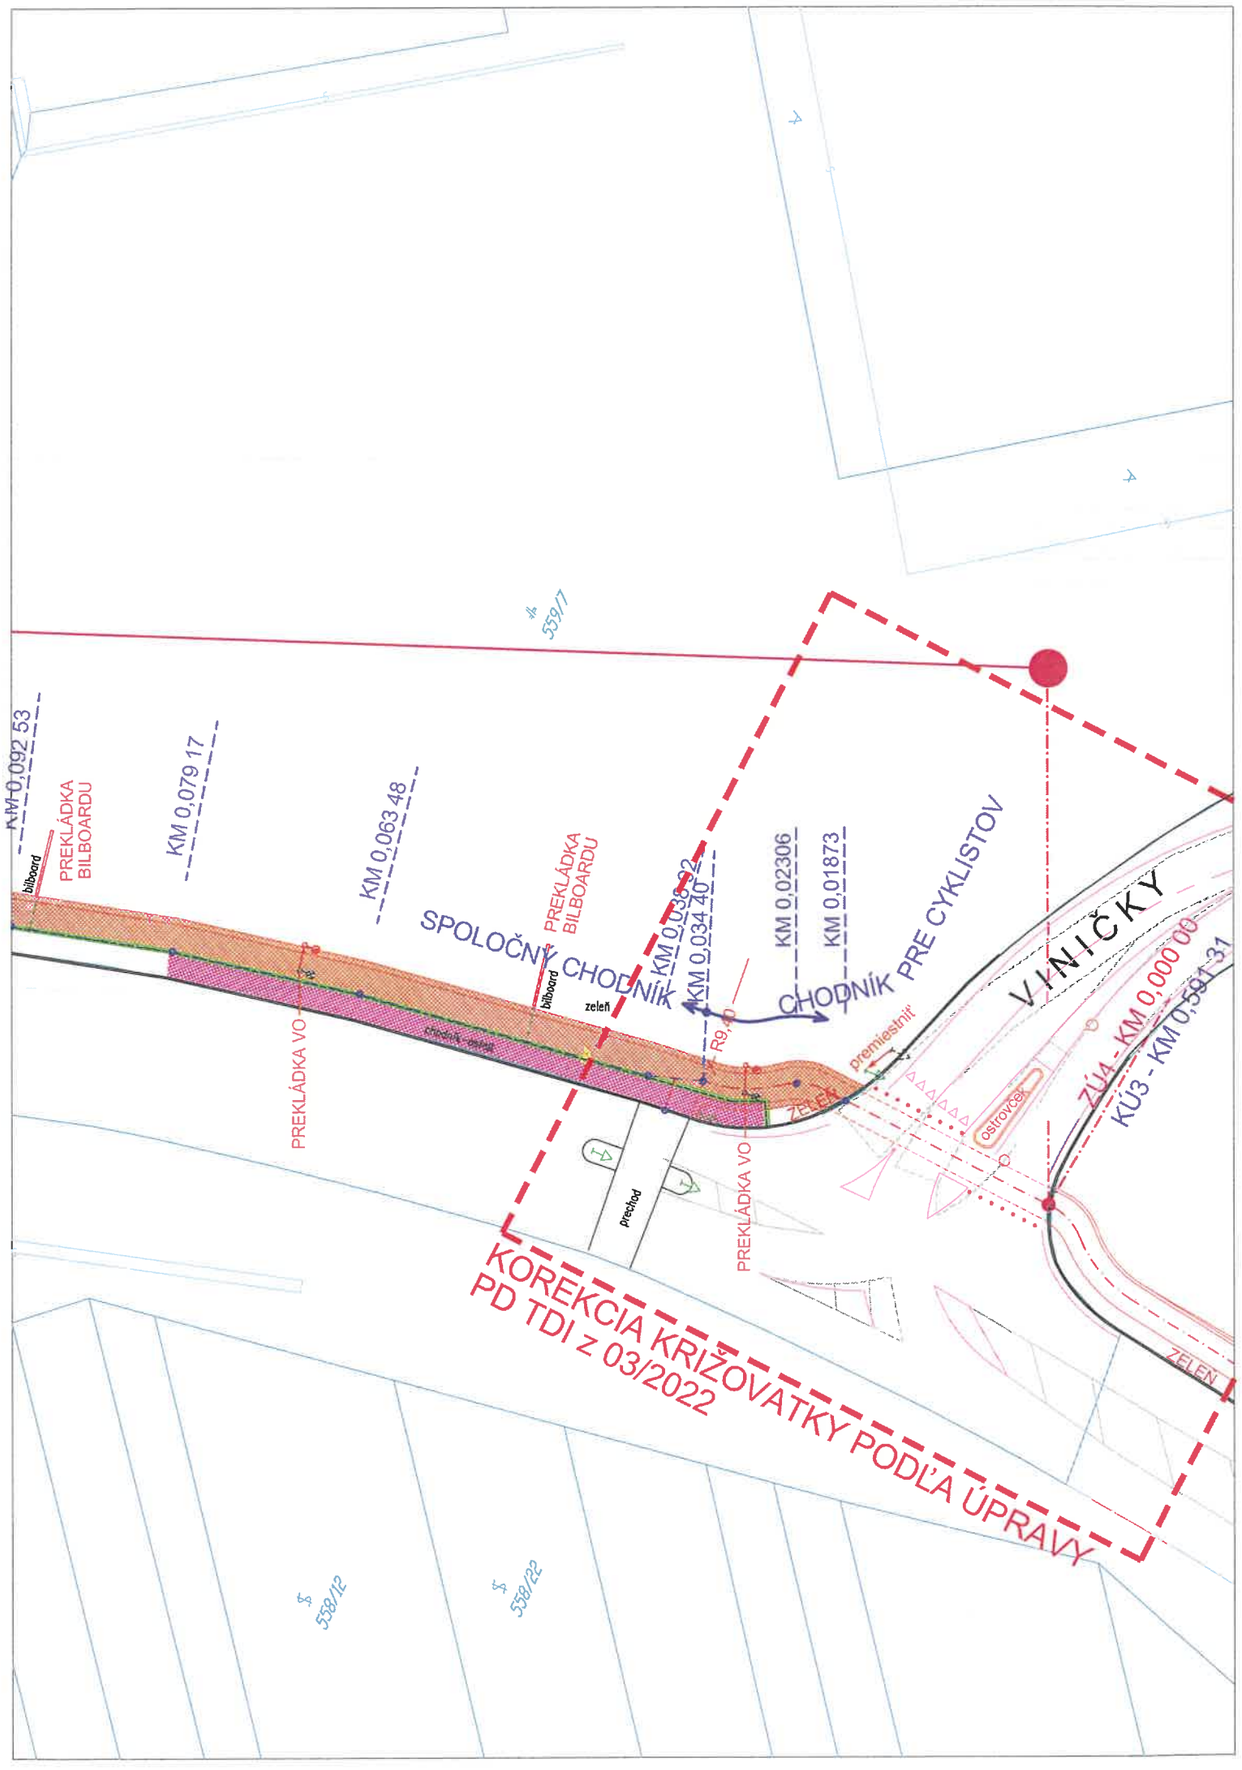

LEGENDA :

- stav podľa KN
- skutočný stav
- terenna hrana
- ohradný (oporný) múr
- oplotenie
- zábradlie
- zvodidlá
- závory
- zastávka ver. dopravy
- plynová a elektrická skriňa
- vodovodné,plynové šupátko
- hydrant
- kanalizačné šachty
- plynová,vodovodná tyč
- betónový stĺp
- drevený stĺp
- semafor
- dopravná značka
- strom
- verejné osvetlenie
- informačná tabuľa
- 1456/8 parc. číslo

LEGENDA BÚRACÍCH PRÁC:

KMEŤOVA ULICA - ÚSEK 4 - DL.397,65m - SPOLOČNÝ CHODNÍK PRE CHODCOV A CYKLISTOV JAZDIACICH V OBOCH SMEROCH, DVOJSMERNÝ CHODNÍK PRE CYKLISTOV A CHODNÍK PRE CHODCOV

- ODFRÉZOVANIE LIATEHO ASFALTU NA CHODNÍKU V HR. 40mm - 718,30m2
- ODFRÉZOVANIE LIATEHO ASFALTU A ČASTI PODKLADNÉHO BETÓNU NA CHODNÍKU V CELKOVEJ HR. 80mm - 43,20m2
- ODKOPÁVKA ZEMINY TR.3
  - 0,5m2 x 148,18m = 74,1m3
  - 0,99m2 x 14,62m = 14,5m3
  - 1,9m2 x 56,92m = 108,15m3
  - 1,0m2 x 74,33m = 74,33m3
  - 0,95m2 x 6,16m = 5,85m3
  - 46,40m2 x 0,26m = 12,1m3
  - SPOLU: 289,03m3
- VYBÚRANIE ZÁHONOVÉHO OBRUBNÍKA - 318,5m + 17,5m = 336m
- ZNÍŽENIE CESTNÉHO OBRUBNÍKA V MIESTE PRIECHODU CEZ KOMUNIKÁCIU - 13m
- ODSTRÁNENIE OCEĽOVÉHO ZÁBRADLIA - 16m
- bilboard PREKLÁDKA REKLAMNÉHO BILBOARDU - 3ks
- PREKLÁDKA STĹPOV VEREJNÉHO OSVETLENIA - VIĎ PD SO-02
- PREKLÁDKA ZVISLÉHO DOPRAVNÉHO ZNAČENIA - 4ks
- VÝRUB VÝRUB VZRASTLÉHO STROMU + ODSTRÁNENIE KOREŇOV - 1ks

4

POZNÁMKA: ZMENY V PROJEKTOVEJ DOKUMENTÁCII, OPROTI PÔVODNEJ PD Z 06/2015, SÚ VYKRESLENÉ MODROU FARBOU

* KOREKCIA 06/2022

ZMENA 2020

AUTOR : ING.ARCH.CÍSAR JURAJ ARCHITEKTONICKÝ ATELIÉR ORANT NITRA	PROJEKTANT: ING.SÁNYOVÁ KATARÍNA
INVESTOR: MESTO NITRA ŠTEFÁNIKOVA TRIEDA 60, NITRA	DOPRAVNÉ RIEŠENIE: ING.ŠTEFAN LISÝ

Ing. arch. Juraj CÍSAR autorizovaný architekt 0729 AA

CYKLOTRASA MLYNÁRCE–DIELY–KLOKOČINA

NÁZOV: BÚRACIE PRÁCE – ÚSEK č. 4 VÝREZ

DÁTUM 06/2022	FORMÁT 5A4
STUPEŇ PROJEKT	MIERKA 1:500
ČÍSLO VÝKRESU 3/BPk*	