


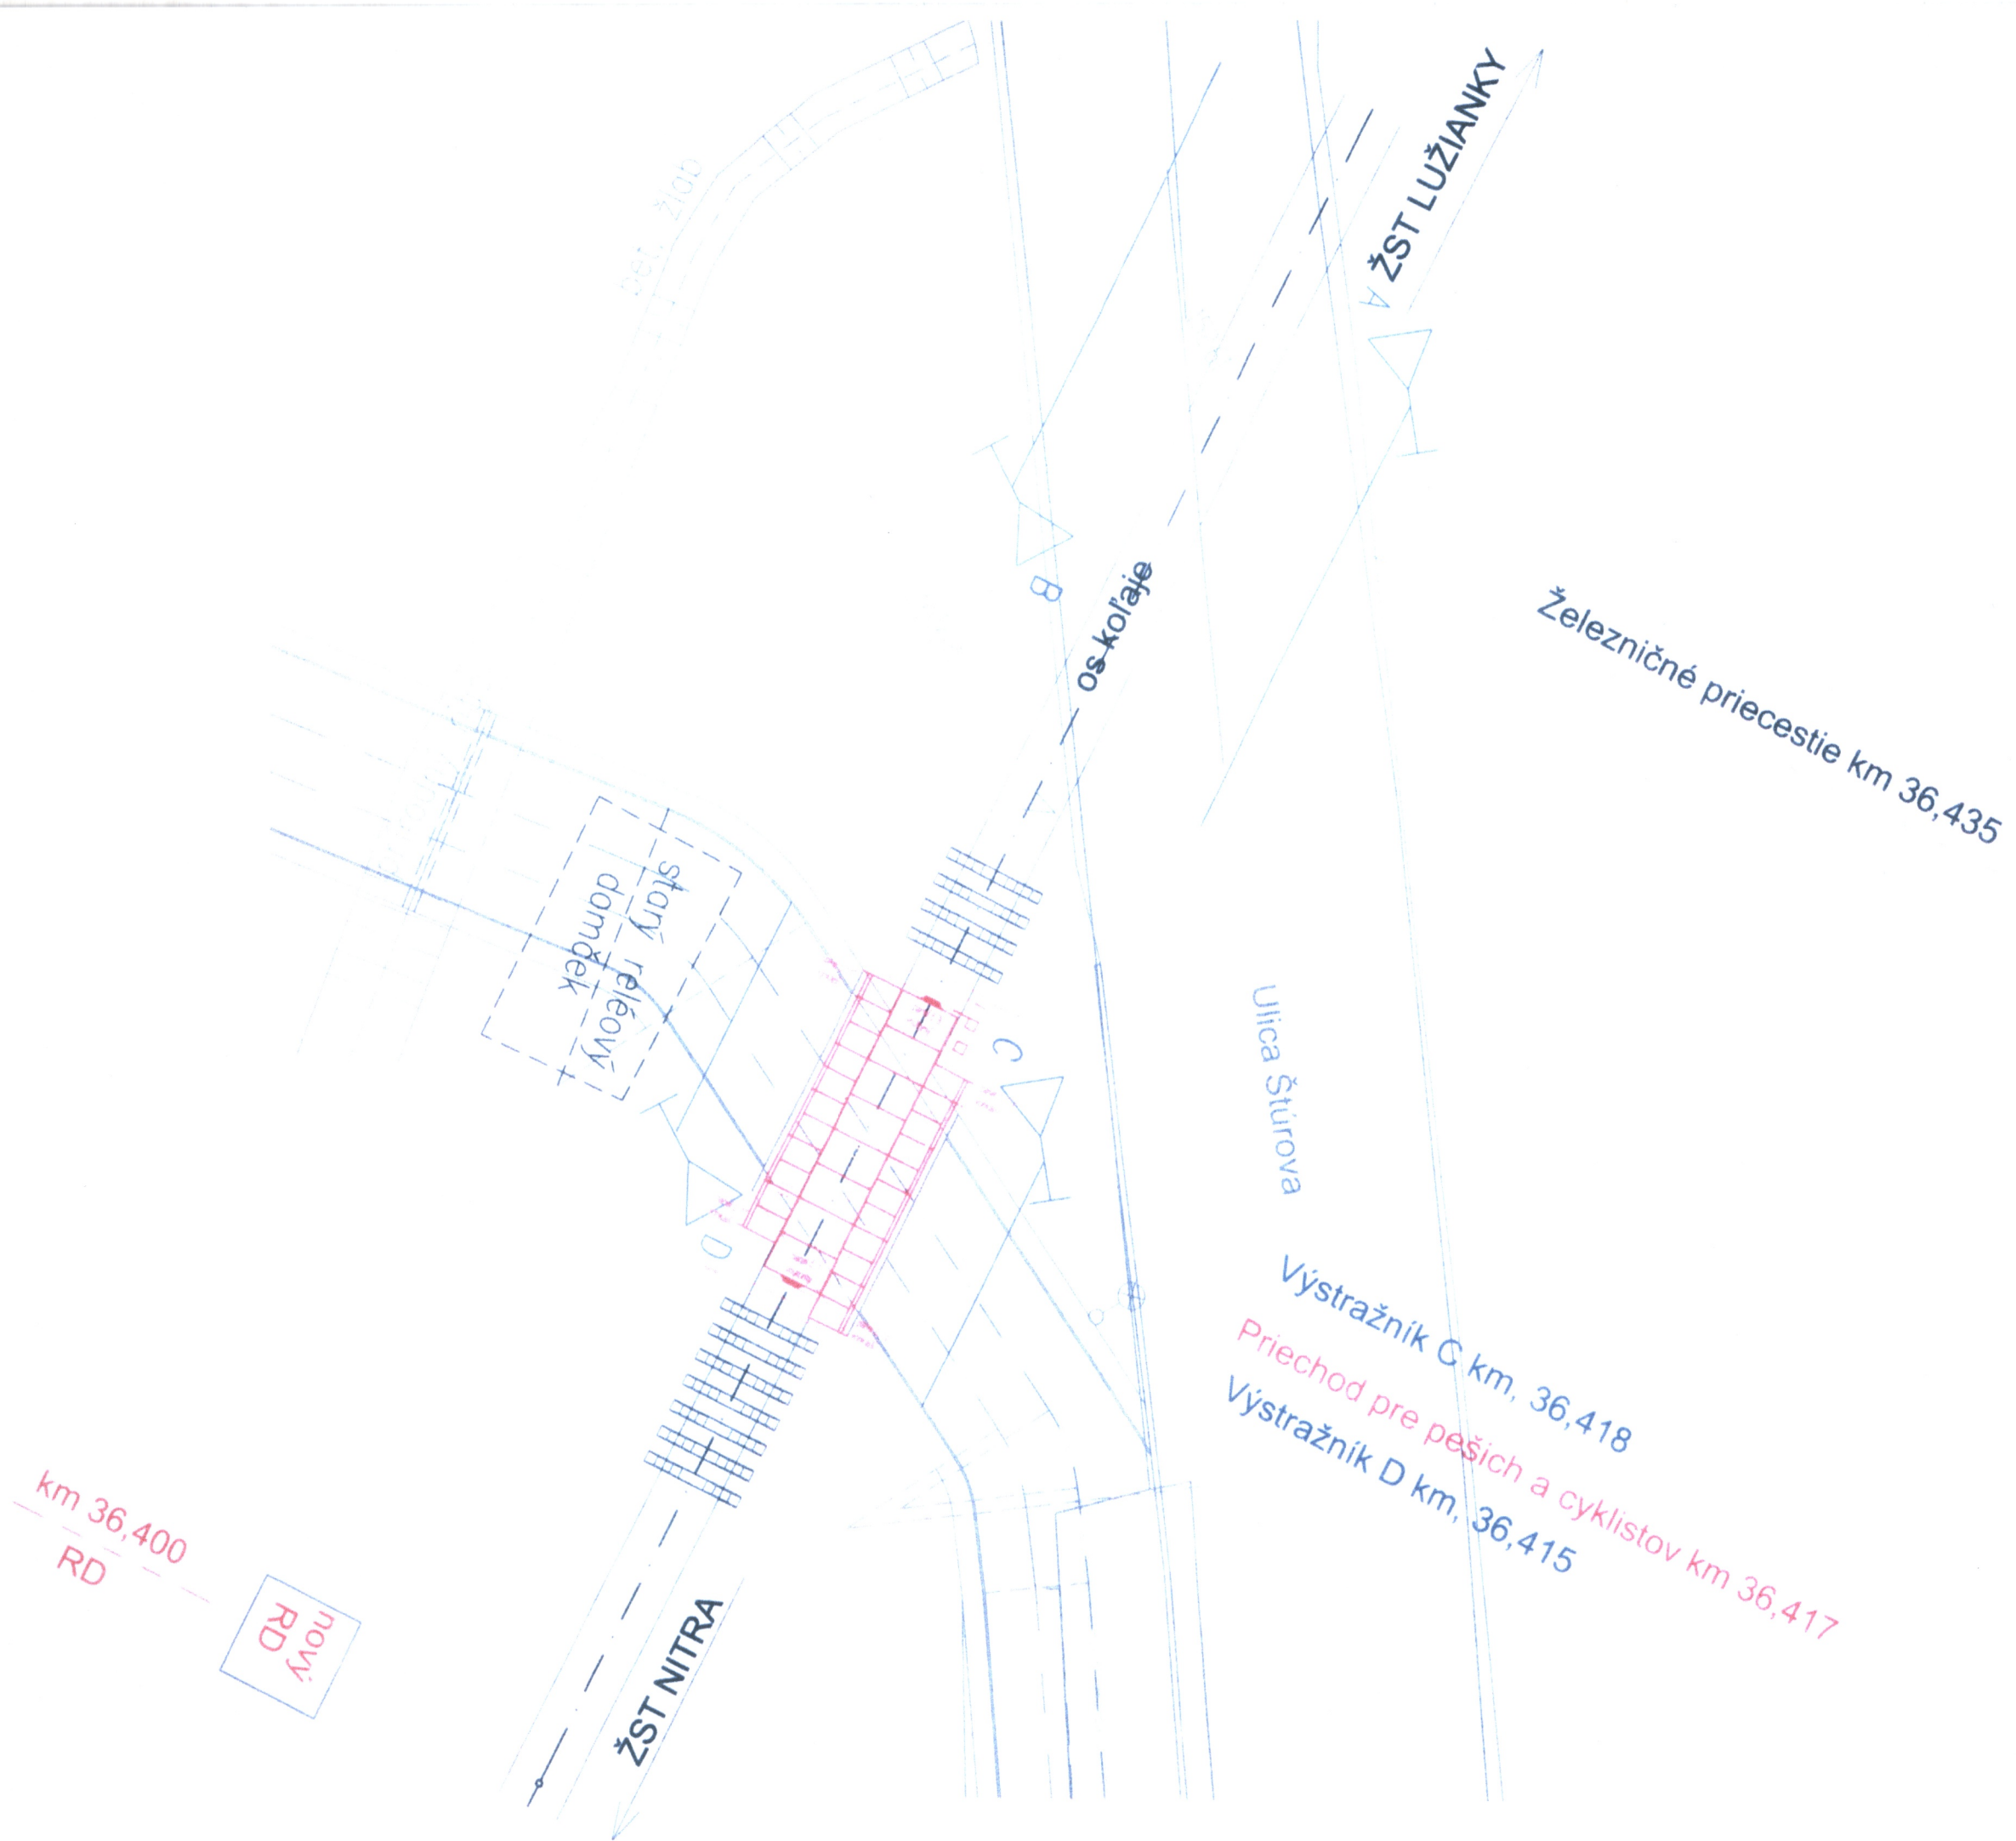

ZODP. PROJEKTANT STAVBY			
ZODP. PROJ. OBJEKTU, SÚB.		Ing. Karol Dostál, Csc	
NAVRHOL, VYPRACOVAL		Ing. Karol Dostál, Csc	
KRESLIL, PÍŠAL			
OKRES NITRA		KRAJ NITRA	
INVESTOR Mesto Nitra, Štefánikova trieda 60, 950 06 NITRA ÚČEL DRS			
Stavba: CYKLOTRASA MLYNÁRCE - DIELY - KLOKOČINA			
Objekt/súbor: SO04-01 Železničný priechod pre cyklistov a chodcov			
PREHLADNÁ SITUÁCIA		ČASŤ DOK.	MIERKA 1:150
		PRÍLOHA ČÍSLO: I	

FORMÁT 3xA4	DÁTUM 10.2015
ČÍSLO ZÁKAZKY	
99-3000-F11-01	