


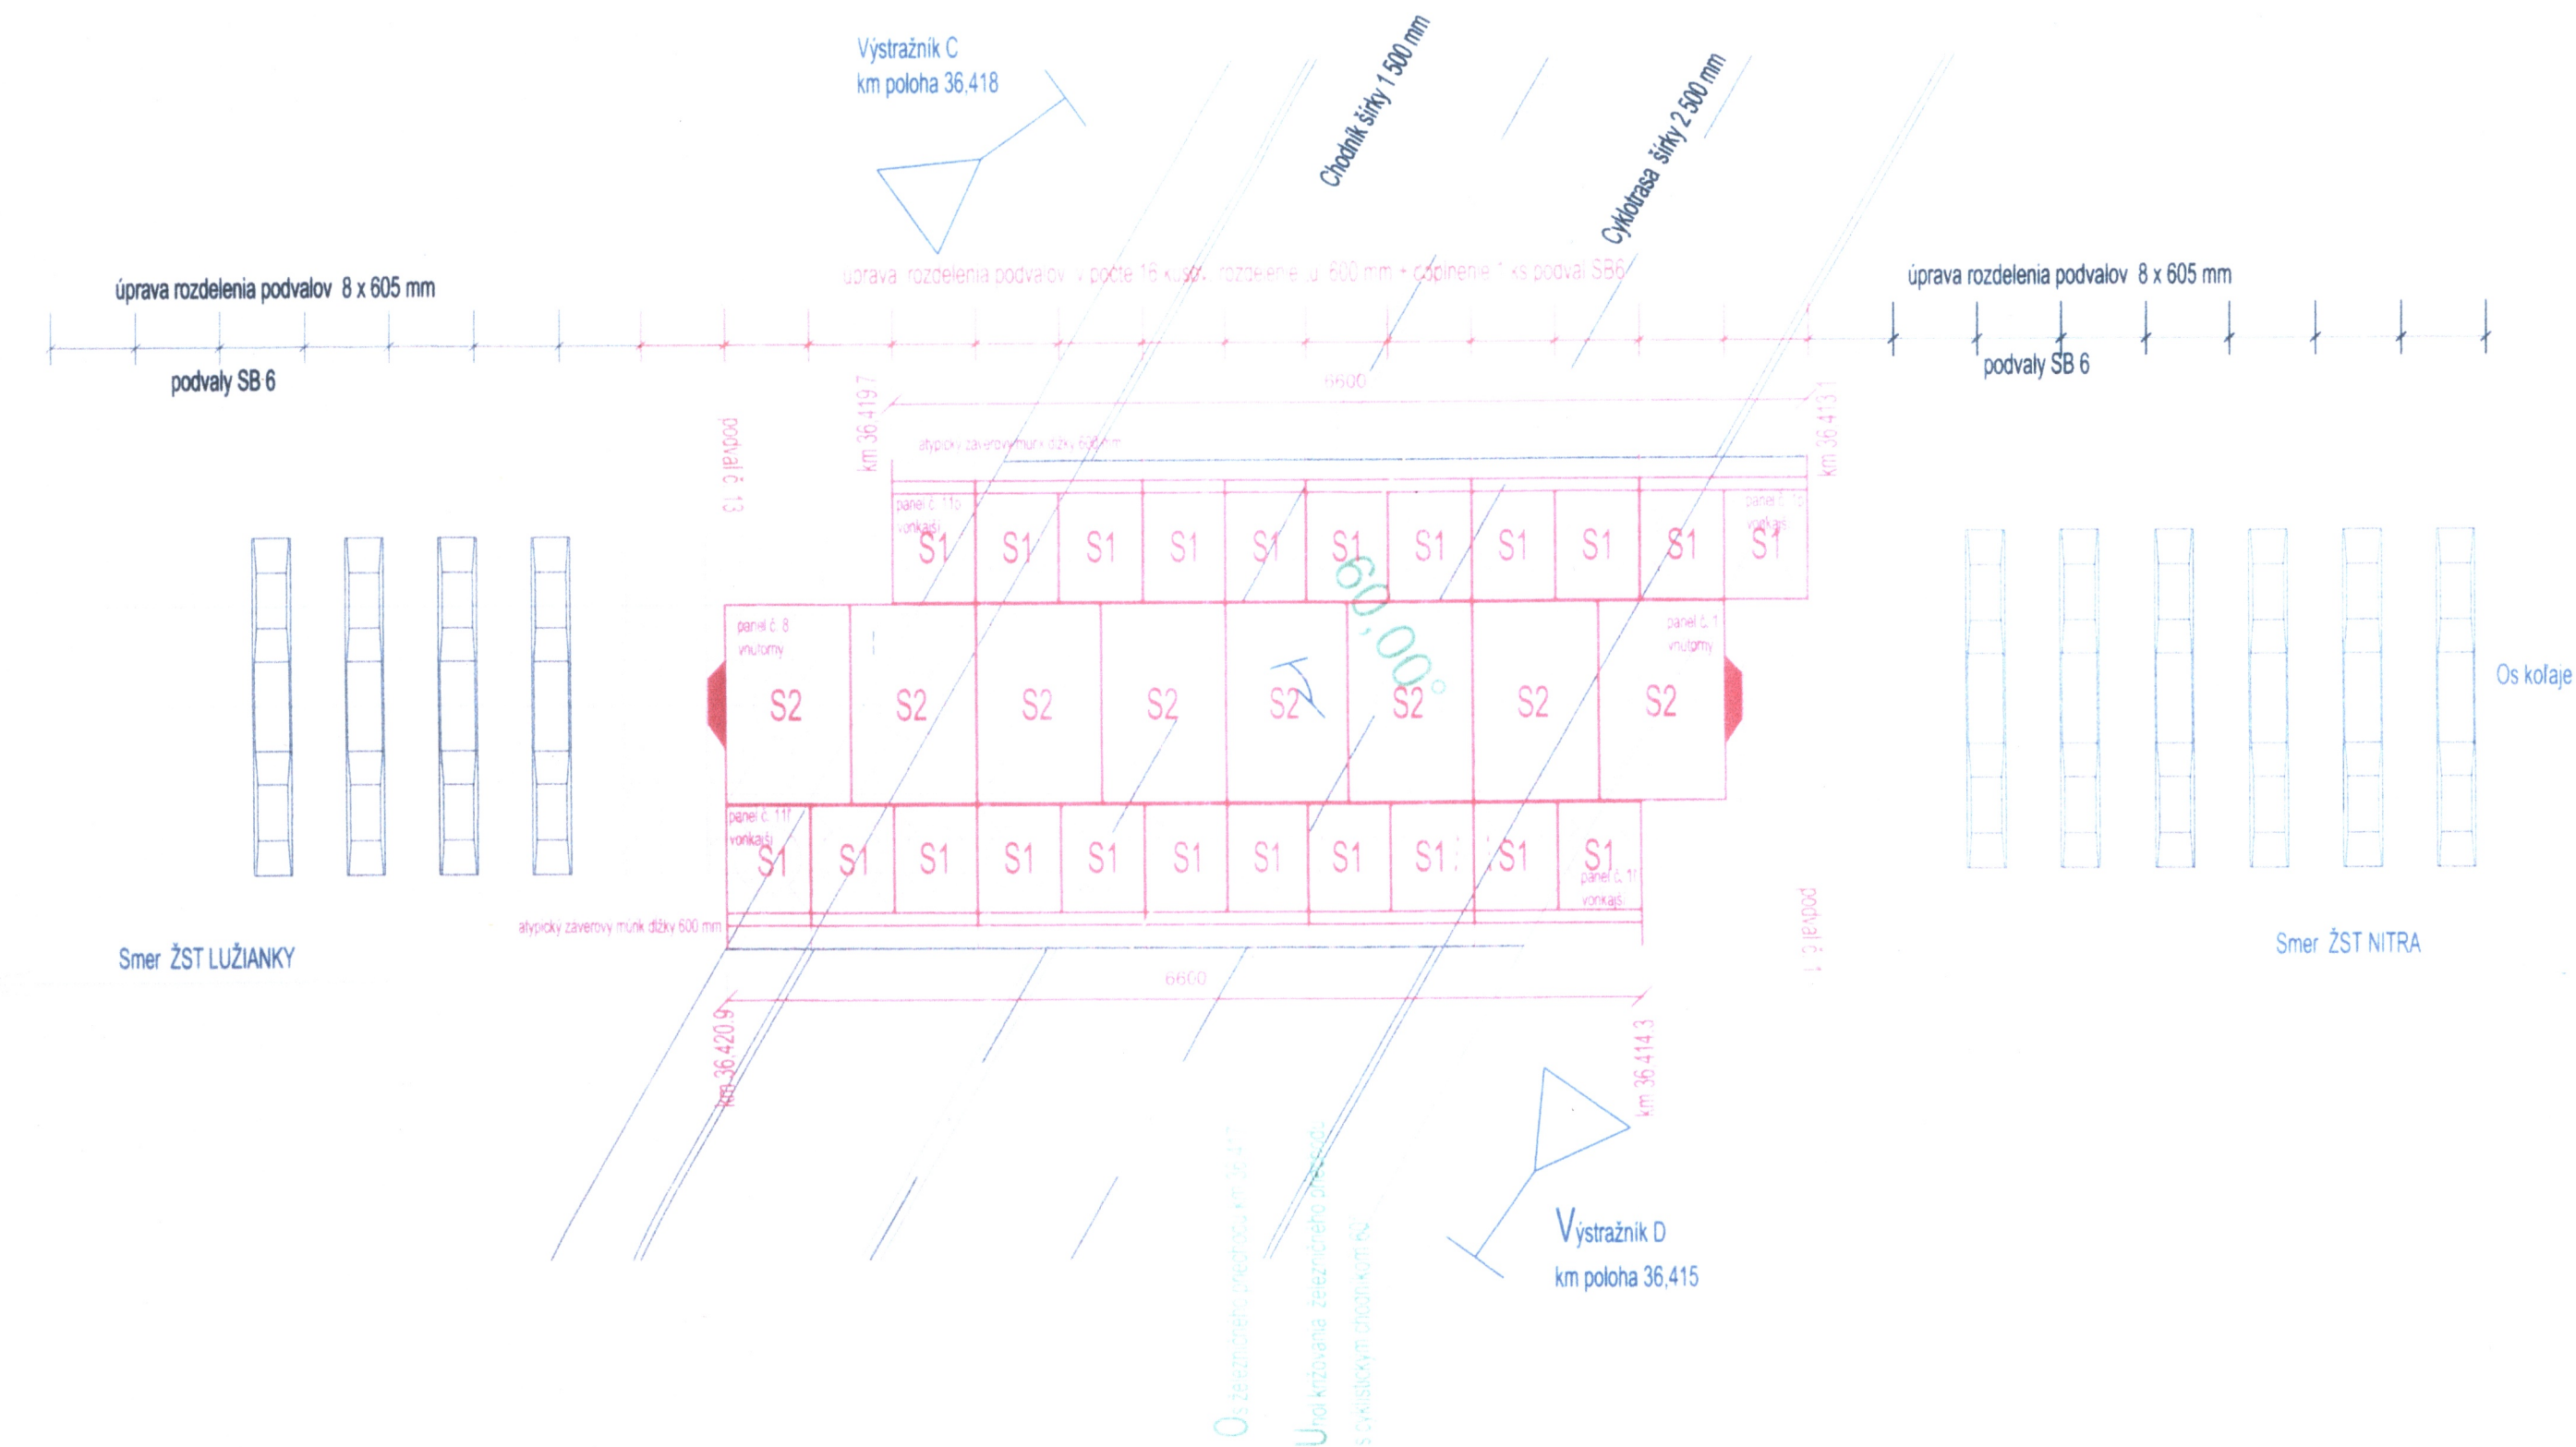

- poistný diel vnútorný pre tvar SB6

Záverový múrik STRAIL T 1200 x 250 x 400 mm

panel č. 1f - Panel č. 1 vľavo od osi kofaje v smere staničenia dráhy
vonkajši

MINISTERSTVO DOPRAVY
AVIATIKY SR
Námestie slobody 6, 810 05 Bratislava
P.O. BOX 6.100
-87-

ZODP.PROJEKTANT STAVBY				
ZODP.PROJ.OBJEKTU.SÚB.		Ing. Karol Dostál, Csc		
NAVRHOL.VYPRACOVAL		Ing. Karol Dostál, Csc		
KRESLIL.PÍŠAL				
OKRES NITRA		KRAJ NITRA		
INVESTOR Mesto Nitra, Štefánikova trieda 60, 950 06 NITRA		ÚČEL DRS		
Stavba: CYKLOTRASA MLYNÁRCE - DIELY - KLOKOČINA				
Objekt/súbor: SO04-0 Železničný prechod pre cyklistov a chodcov				FORMÁT 4xA4 DÁTUM 10.2015 ČÍSLO ZÁKAZKY 9 9 - 3 0 0 - F 1 1 - 0 1
SITUÁCIA		ČASŤ DOK.		MIERKA 1:100
				PRÍLOHA ČÍSLO: 2