


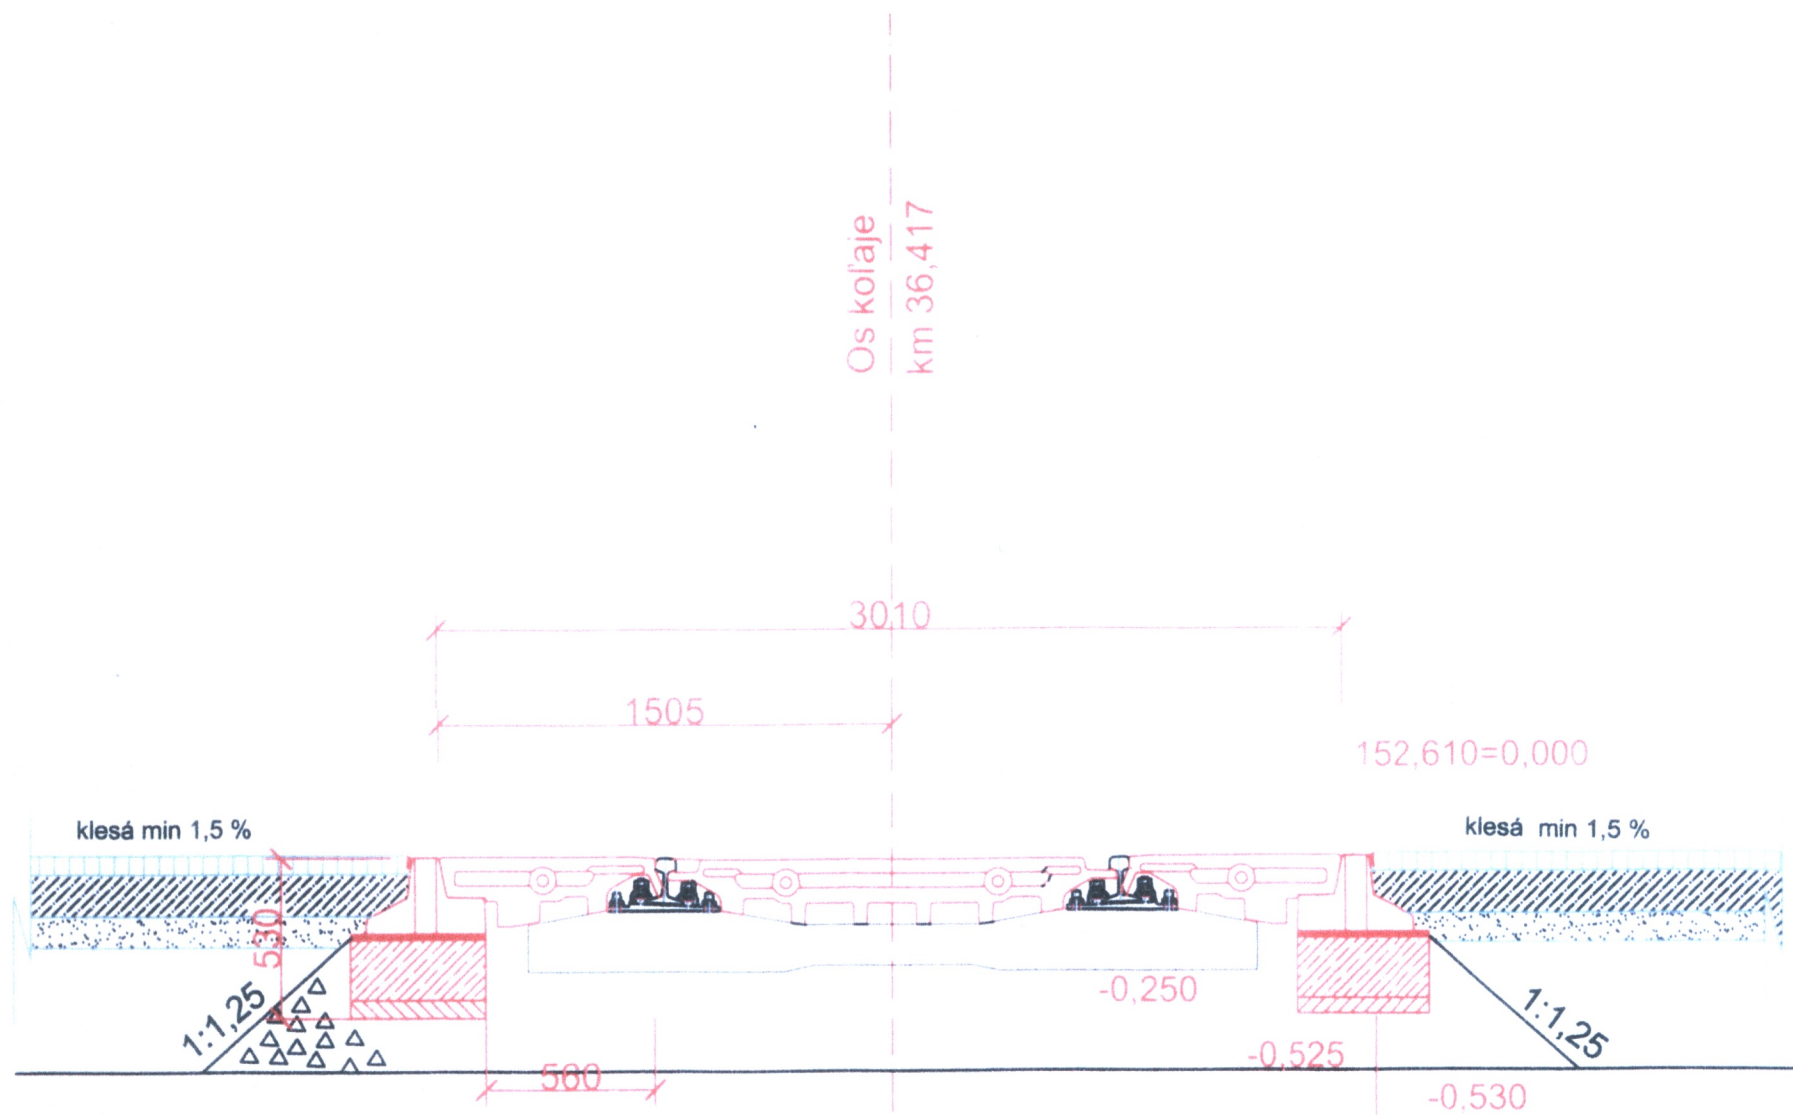

- | | |
|--------------------------|-----------|
| Asfaltový betón | HR 40 mm |
| Spojovací živčný postrek | 1 kg/m2m |
| Podkladný betón C8/10 | HR 120mm |
| Štrkopiesok fr. 16/32 | HR 100 mm |

- Záverový múrik tvaru T / 400x250x1200mm/
Cementová malta MC-10-STN 72 2430-1, hr 30mm
Základový pás z betónu tr. C 12,5/15, šírky 450 mm hrúbky 200 mm
vystužený kari rohožou 100x100x8 mm/
Podklad zo štrkodrvy fr 0-32 mm hrúbky 50 mm

LEGENDA:

Typ železničného zvršku:

- koľajnice tvaru s 49
- betónové podvaly tv. SB6, rozdelenie podvalov „u“ 600mm, podkladnice S4, zvierky Skl 12 antikorózna úprava
- koľajové lôžko z hutneného kameniva fr. 32-63mm, min 350 mm pod uložnou plochou podvalu

Typ konštrukcie priechodu:

Vnútný panel:

Priechodová konštrukcia z celogumových panelov typu pede STRAIL s ocelovými spojovacími tiahľami, typ pede STRAIL - pre tvar S 49-SB6-Skl12

Vonkajší panel:

Priechodová konštrukcia z celogumových panelov typu pede STRAIL - pre tvar S49-SB6-Skl12

ZODP.PROJEKTANT STAVBY		
ZODP.PROJ.OBJEKTU,SÚB.	Ing. Karol Dostál, Csc	
NAVRHOL.VYPRACOVAL	Ing. Karol Dostál, Csc	
KRESLIL,PÍŠAL		
OKRES NITRA	KRAJ NITRA	
INVESTOR	Mesto Nitra, Štefánikova trieda 60, 950 06 NITRA	ÚČEL DRS
Stavba: CYKLŮTRASA MLYNÁRCE - DIELY - KLOKOČINA		
Objekt/súbor:SO04-01 Železničný priechod pre cyklistov a chodcov		
Pričný rez km 36,417		

FORMÁT 3xA4	DÁTUM 10.2015
ČÍSLO ZÁKAZKY	
99-3000-F111-01	
MIERKA 1:100	PRÍLOHA ČÍSLO: 3