



Pôdorys zemných prác

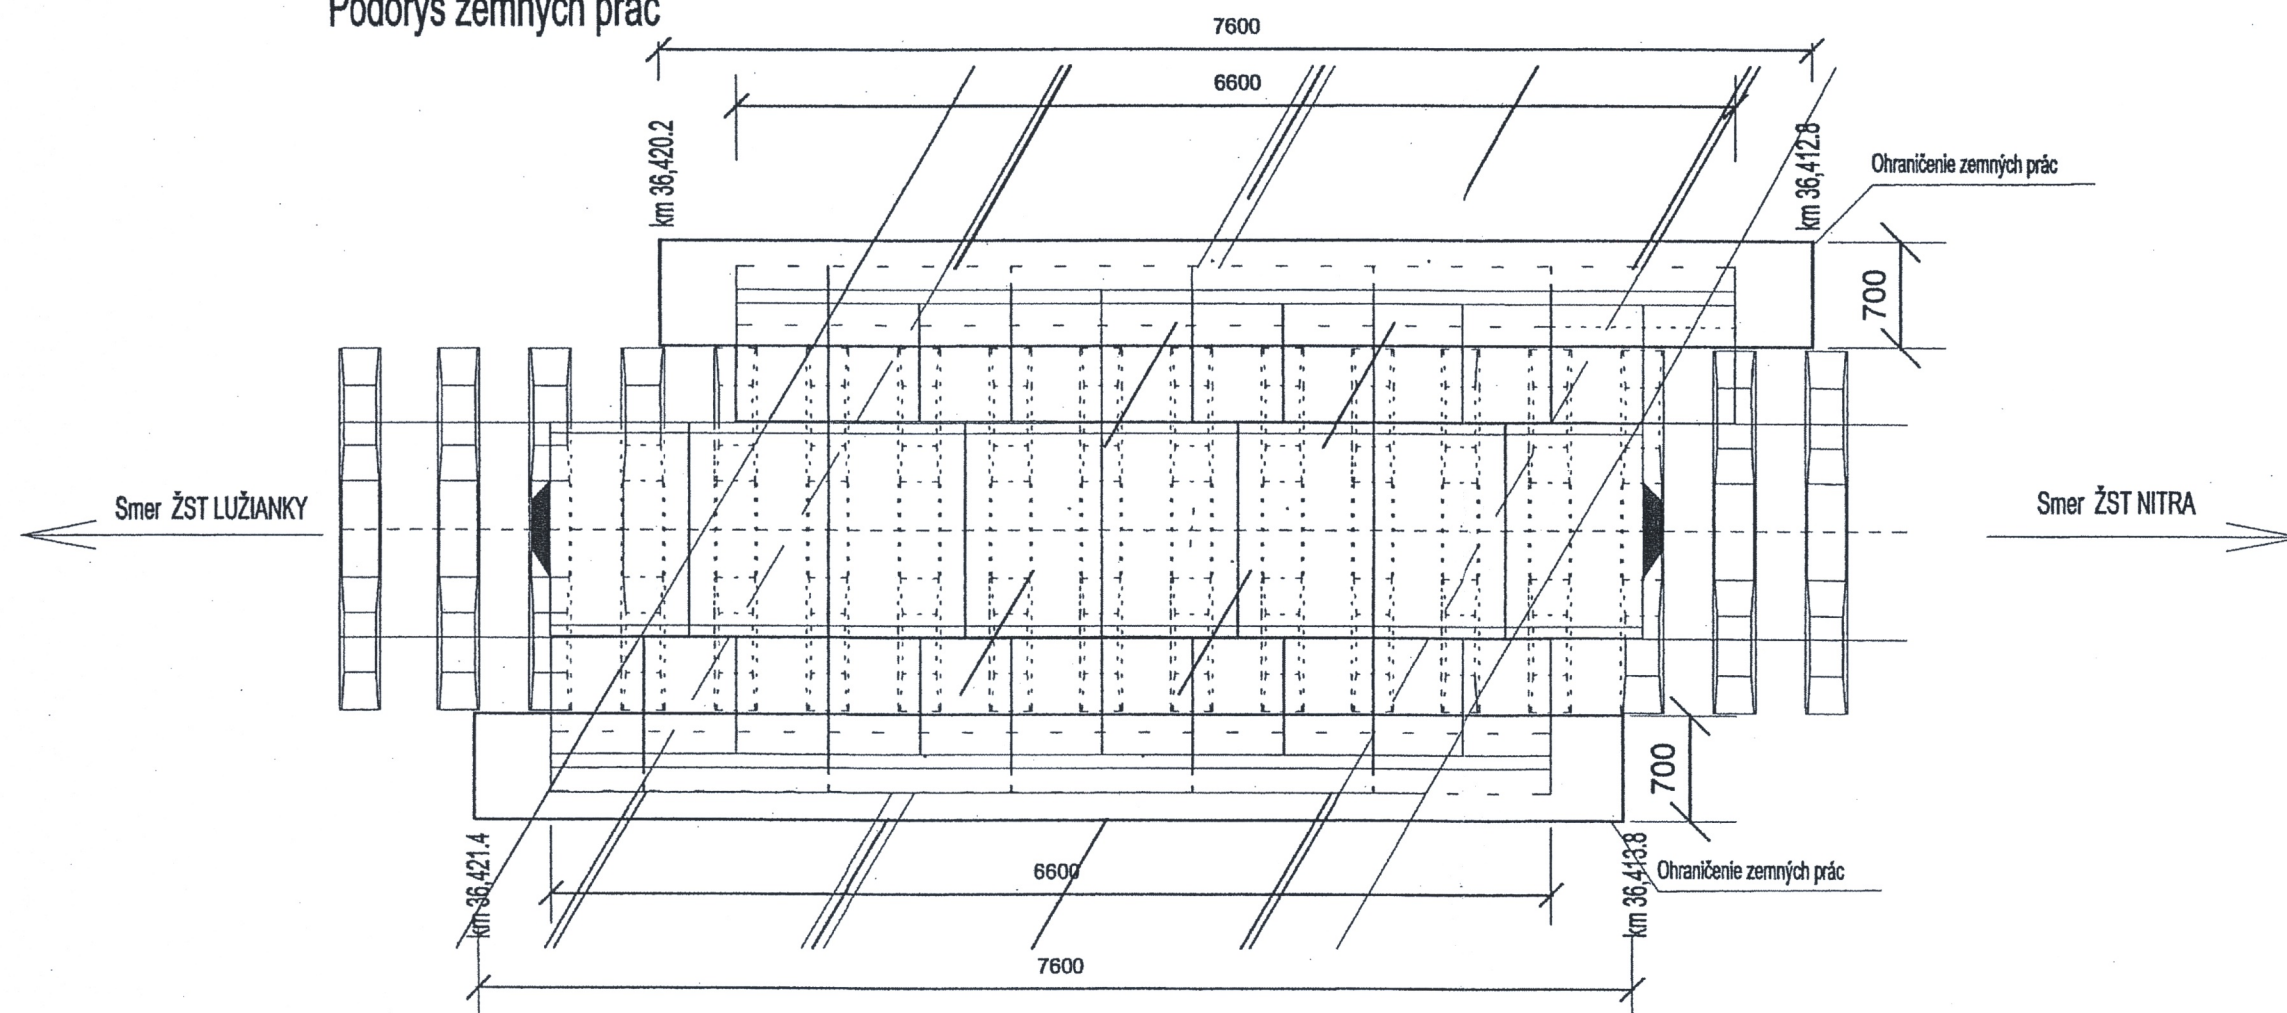

Priečný rez zemných prác

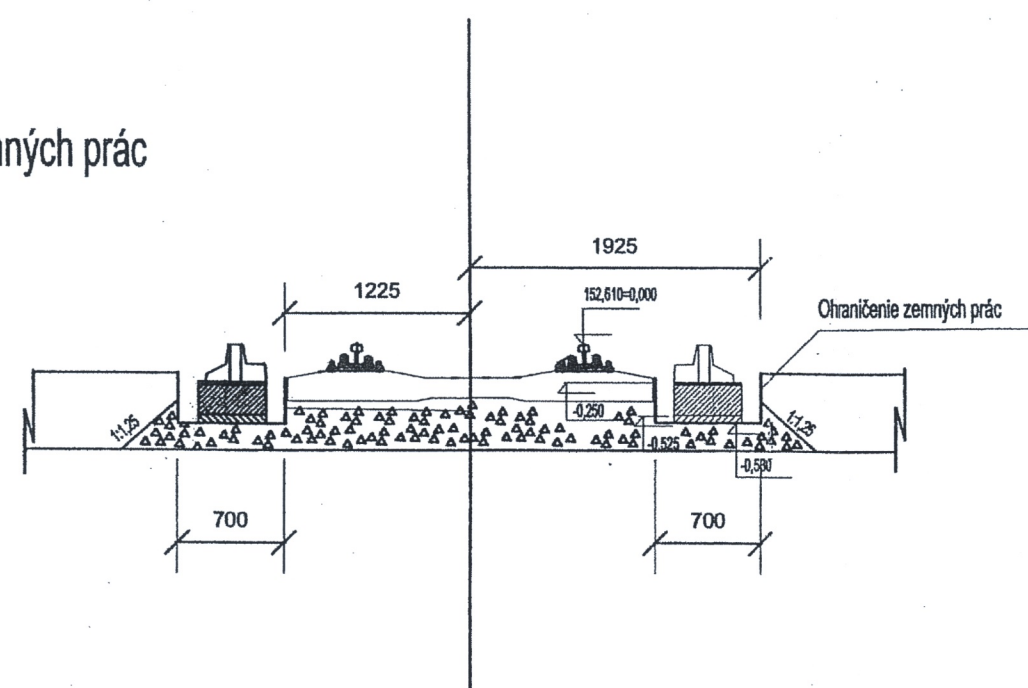

ZODP.PROJEKTANT STAVBY			
ZODP.PROJ.OBJEKTU,SÚB.		Ing. Karol Dostál, Csc.	
NAVRHOL,VYPRACOVAL		Ing. Karol Dostál, Csc.	
KRESLIL,PÍŠAL			
OKRES NITRA		KRAJ NITRA	
INVESTOR Mesto Nitra, Štefánikova trieda 60, 950 06 NITRA		ÚČEL DRS	
Stavba: CYKLOTRASA MLYNÁRCE - DIELY - KLOKOČINA			
Objekt/súbor: SO04-01 Železničný priechod pre cyklistov a chodcov			
Zemné práce		ČASŤ DOK.	FORMÁT 3xA4 DÁTUM 10.2015 ČÍSLO ZÁKAZKY 99-3000-F11-01 MIERKA 1:100 PRÍLOHA ČÍSLO: 4