


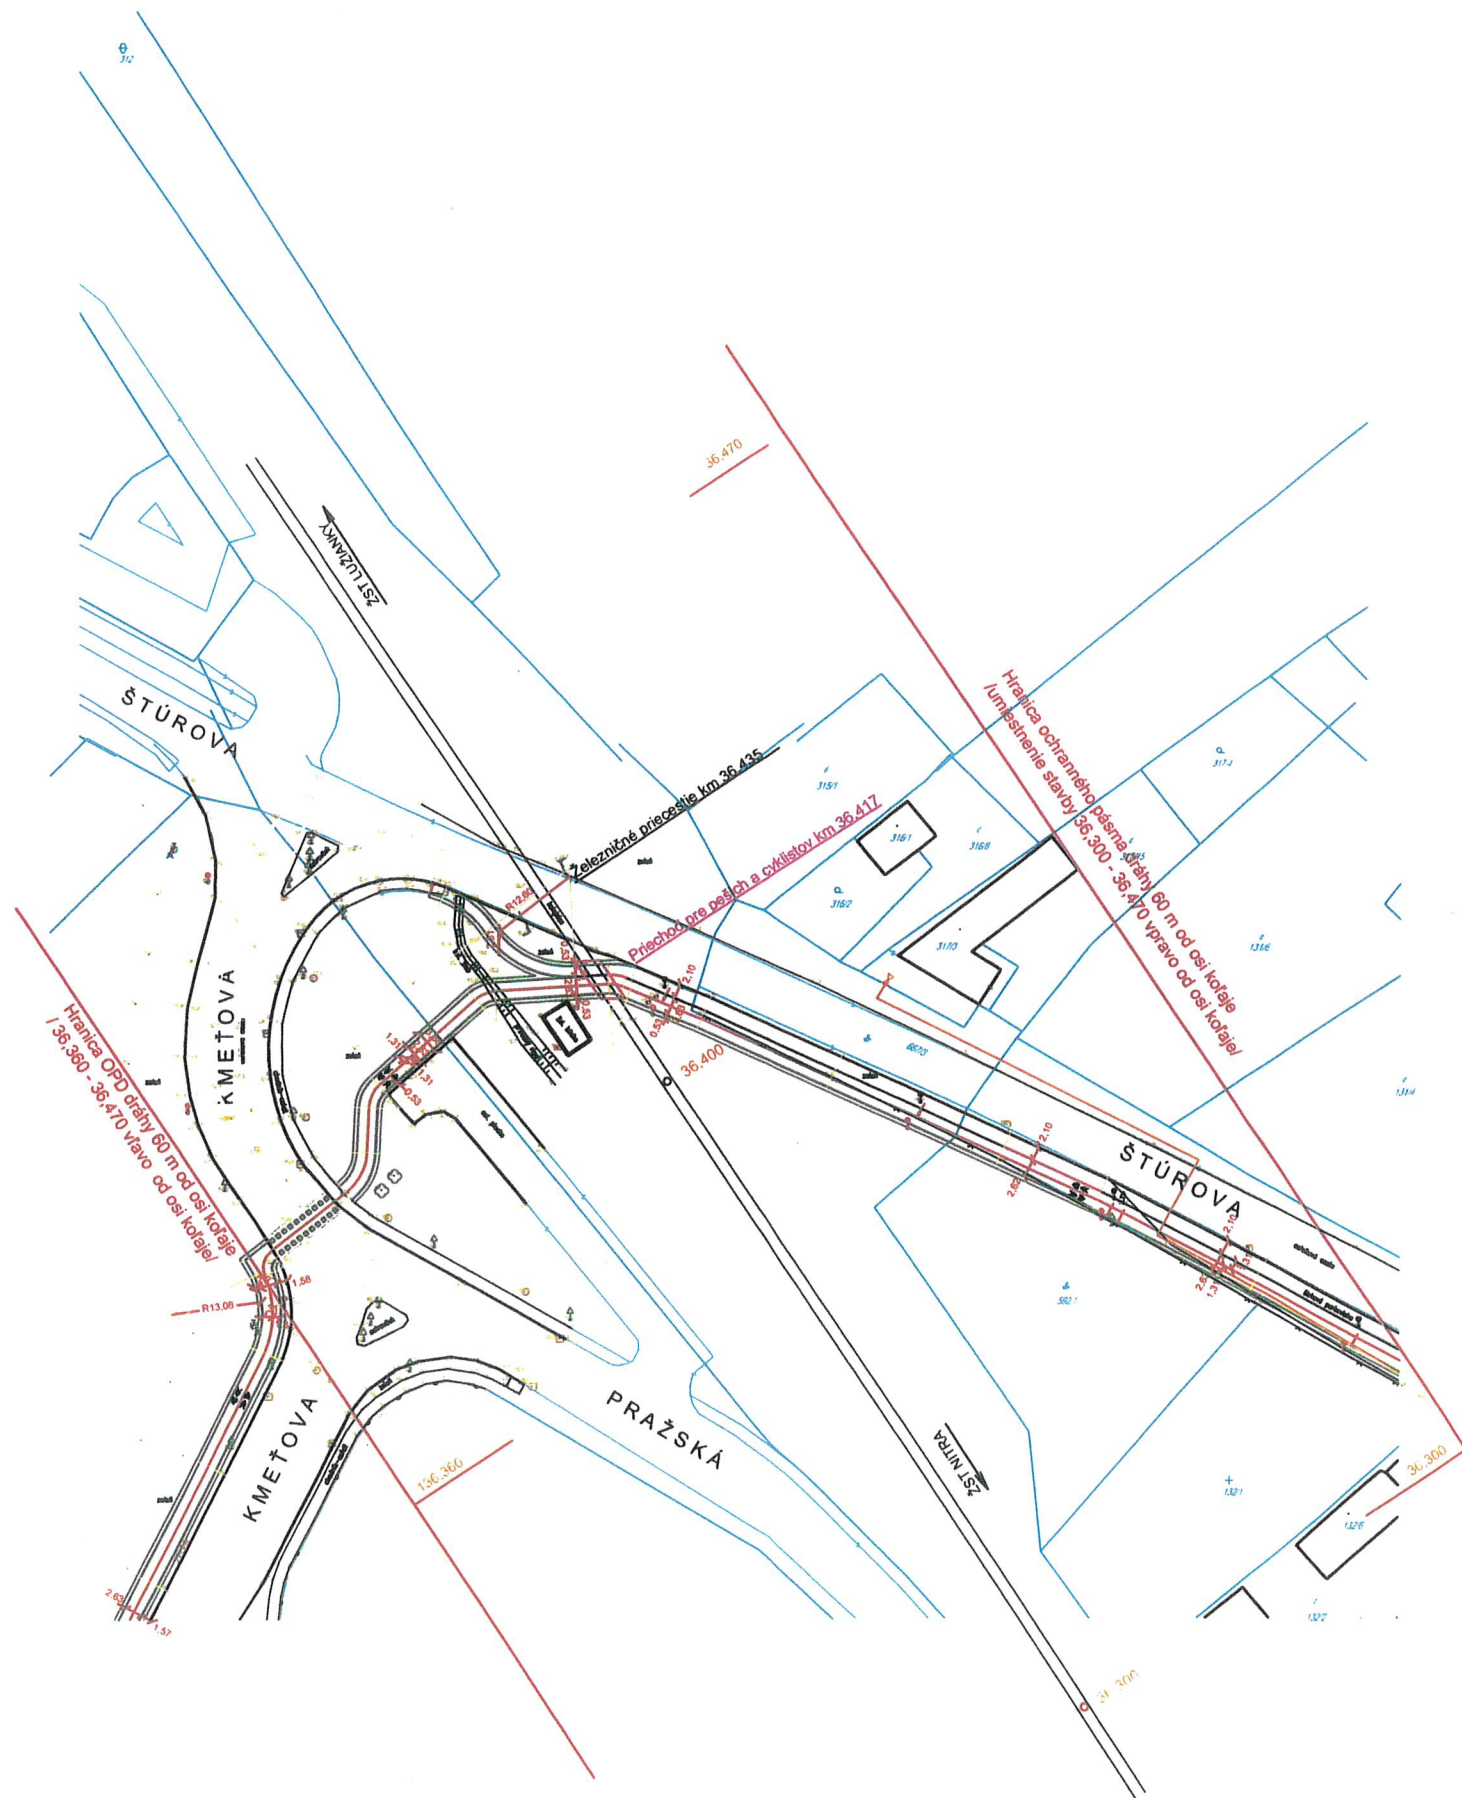

LEGENDA :

	stav podľa KN
	skutočný stav
	terenna hrana
	ohradný (oporný) múr
	oplotenie
	zábradlie
	zvodidlá
	závory
	zastávka ver. dopravy
	plynová a elektrická skriňa
	vodovodné, plynové šupátko
	hydrant
	kanalizačné šachty
	plynová, vodovodná tyč
	betónový stĺp
	drevený stĺp, vzdušné vedenie železníc
	semafor
	dopravná značka
	strom
	verejné osvetlenie
	informačná tabuľa
	parc. číslo

LEGENDA NÁVRH :

	NAVRHOVANÝ CYKLISTICKÝ KORIDOR, VEDENÝ PO POZEMNEJ KOMUNIKÁCI
	NAVRHOVANÝ ALEBO EXISTUJÚCI ZÁHONOVÝ OBRUBNÍK CYKLISTICKÉHO CHODNÍKA (1000x200x50mm)
	NAVRHOVANÝ ALEBO EXISTUJÚCI ZÁHONOVÝ OBRUBNÍK CHODNÍKA PRE CHODCOV (1000x200x50mm)
	NAVRHOVANÝ CESTNÝ OBRUBNÍK - ÚPRAVA GEOMETRIE MIESTNEJ KOMUNIKÁCIE (1000x260x150mm)
	DELIACI PRÚŽOK MEDZI CHODNÍKOM PRE CHODCOV A CYKLISTOV Š.125mm
	DOSYPÁVKA OKRAJOV CHODNÍKOV, ÚPRAVA ZELENÉ
	PREKLÁDKA STOŽIARU VEREJNÉHO OSVETLENIA
	PREKLÁDKA ZVISLÉHO DOPRAVNÉHO ZNAČENIA
	PREKLÁDKA BILBOARDU

ŠTÚROVÁ ULICA - DVOJSMERNÝ CHODNÍK PRE CYKLISTOV, SÚBEŽNÝ S CHODNÍKOM PRE CHODCOV - **ÚSEK 2** DL.239,50m
- PLOCHA PEŠIEHO PÁSU - 348,69m² (118,46m²(v.č.1)+230,23m²(v.č.2)
- PLOCHA CYKLISTICKÉHO PÁSU - 492,09m² (166,07m²(v.č.1)+326,02m²(v.č.2)

KMEŤOVA ULICA - DVOJSMERNÝ CHODNÍK PRE CYKLISTOV - **ÚSEK 3** - DL.593,45m
- PLOCHA PEŠIEHO PÁSU - 3,78m²
- PLOCHA CYKLISTICKÉHO PÁSU - 1 429,24m²
(POZNÁMKA: DO PLOCHY PÁSOV NIE SÚ ZAPOČÍTANÉ PRIECHODY CEZ MIESTNE KOMUNIKÁCIE)

ZODP.PROJEKTANT STAVBY		
ZODP.PROJ.OBJEKTU,SÚB.	Ing. Karol Dostál, Csc	
NAVRHOL,VYPRACOVAL	Ing. Karol Dostál, Csc	
KRESLIL,PÍŠAL		
OKRES NITRA	KRAJ NITRA	
INVESTOR Mesto Nitra, Štefánikova trieda 60, 950 06 NITRA	ÚČEL DRS	
Stavba: CYKLOTRASA MLYNÁRCE - DIELY - KLOKOČINA		
Objekt/súbor: SO04-01 Železničný priechod pre cyklistov a chodcov		
PREHLADNÁ SITUÁCIA - OPD		ČASŤ DOK.
MIERKA 1:1000		PRÍLOHA ČÍSLO: 5